



说明
 本图未取建委、规划、消防等
 相关主管部门批准前仅作技术
 咨询之用。

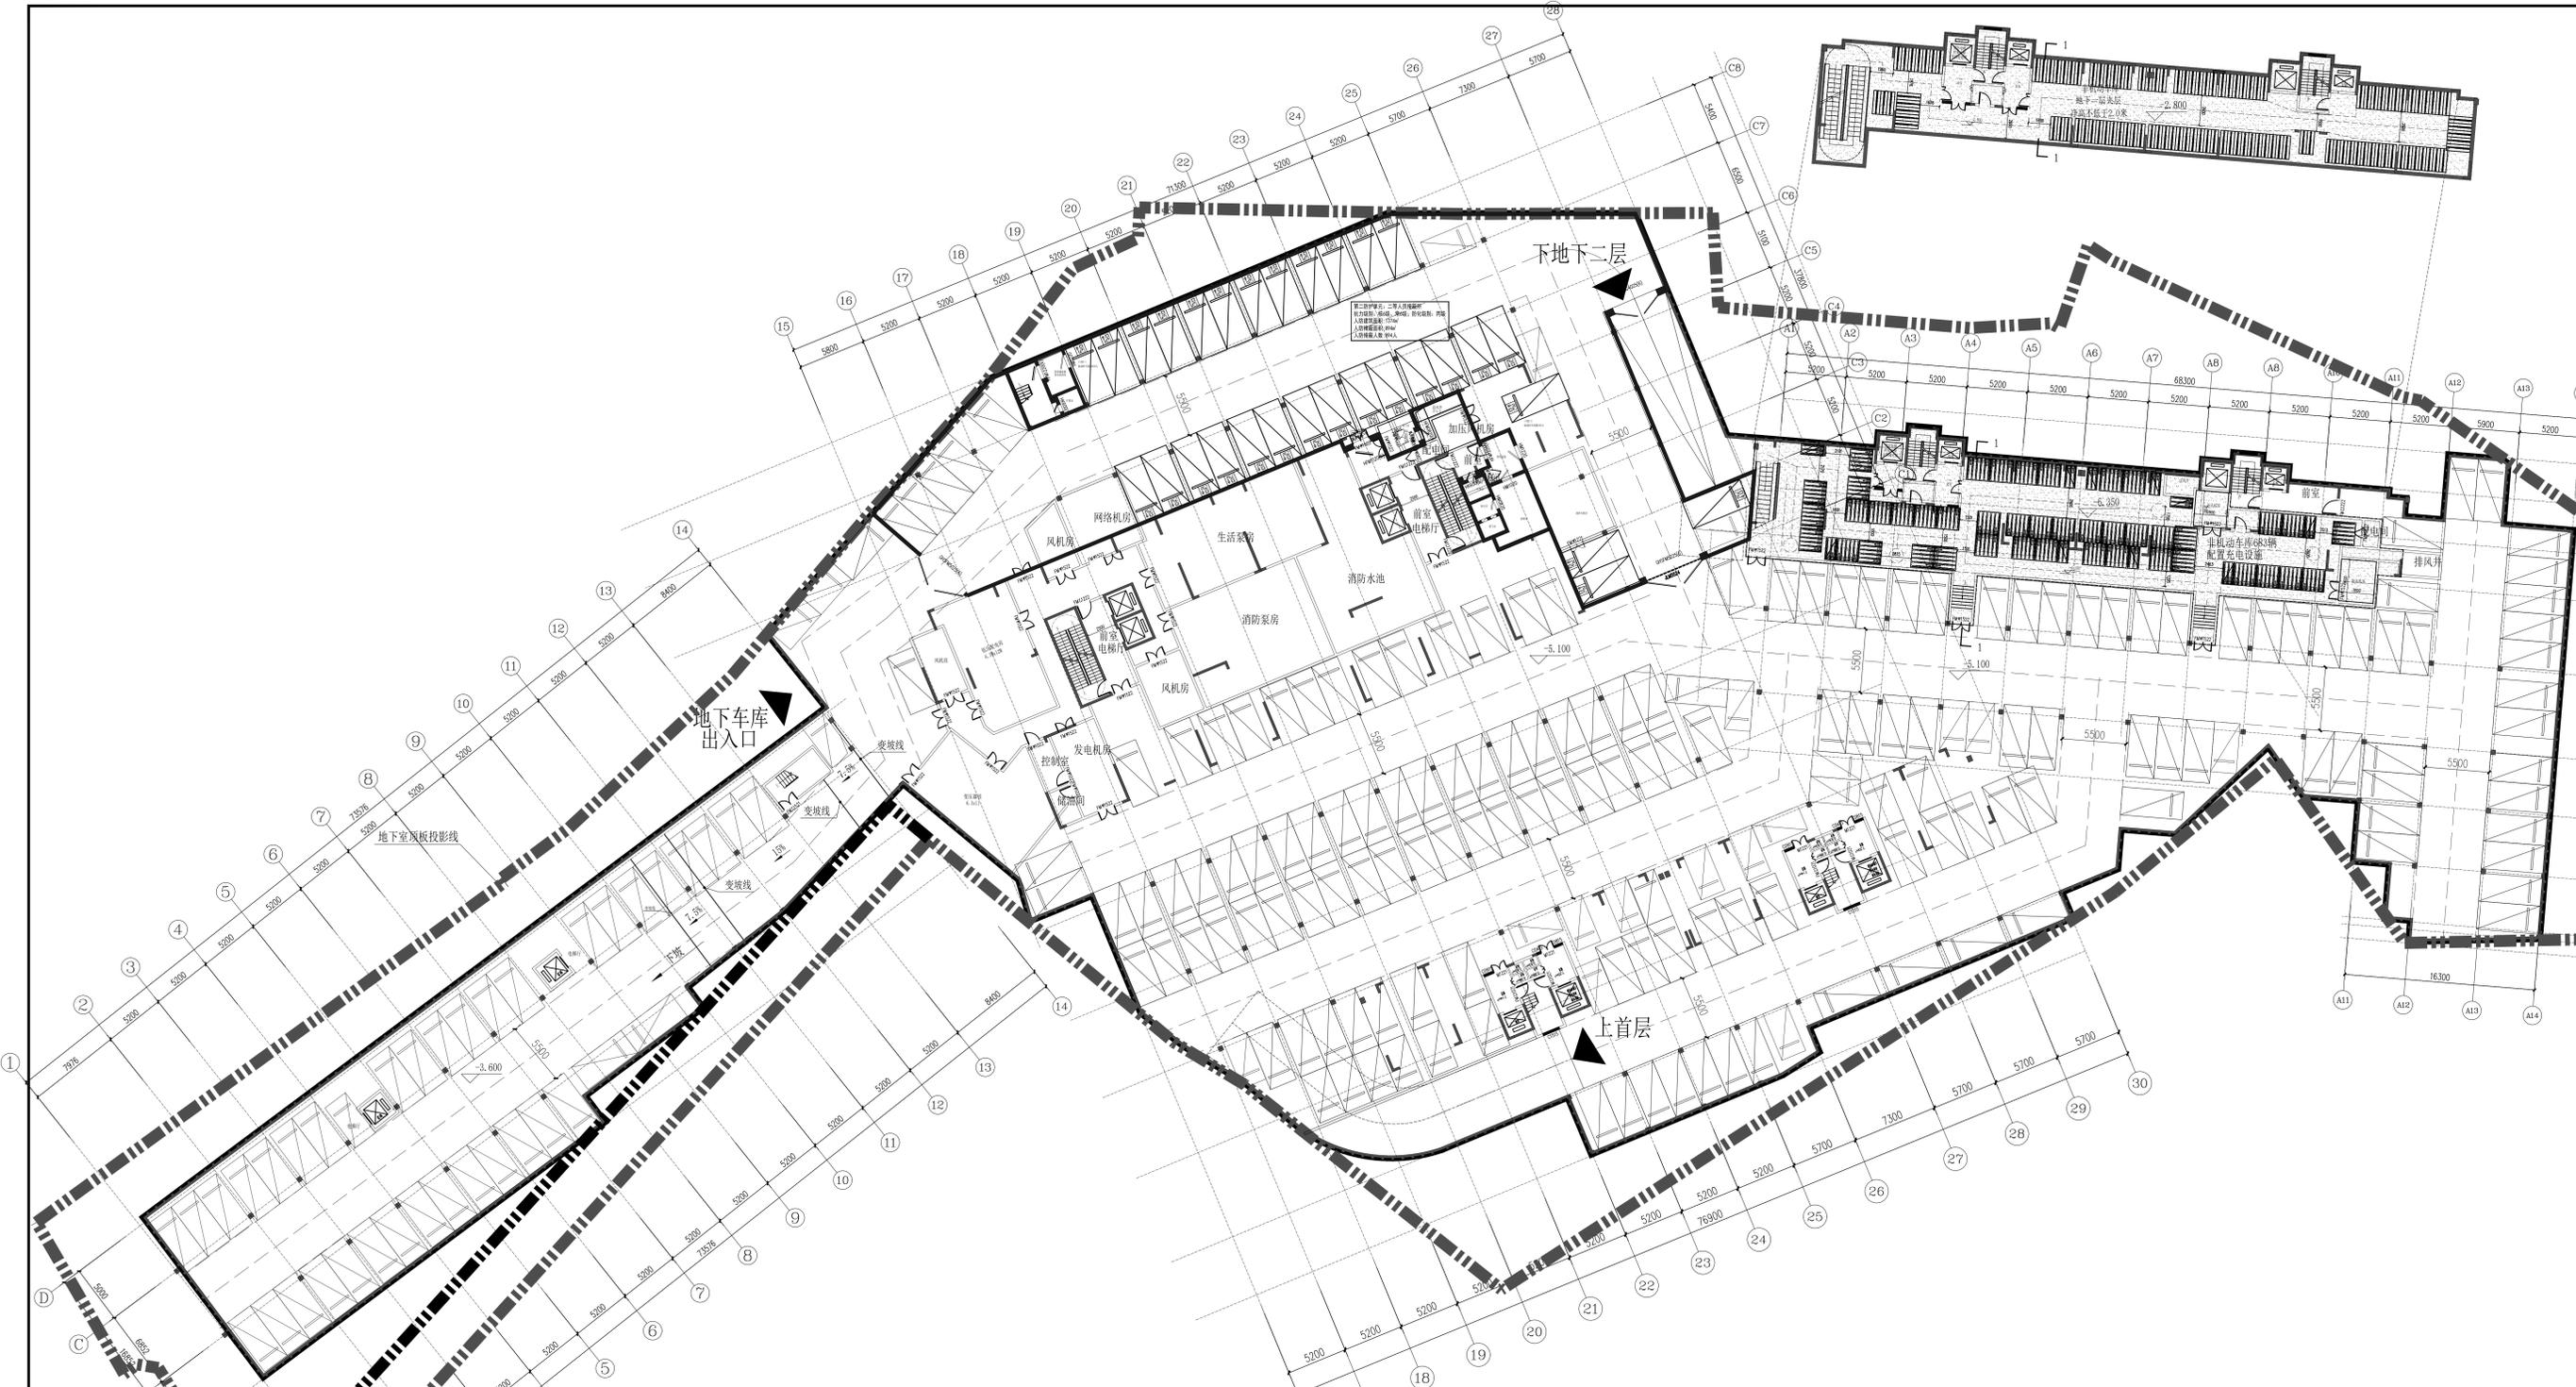

地下一层平面图

本层建筑面积：9150.53m²。
 地下室总建筑面积：11010.53m²。
 普通车位：174
 充电车位：30
 子母车位：10个
 微型车位：25*0.7=18
 地下一层车位合计：232
 非机动车位共691个
 (其中：6位非机动车机械停车位每组12个，共43组；
 3位非机动车机械停车位每组6个，共10组；
 普通非机动车停车位共115个)

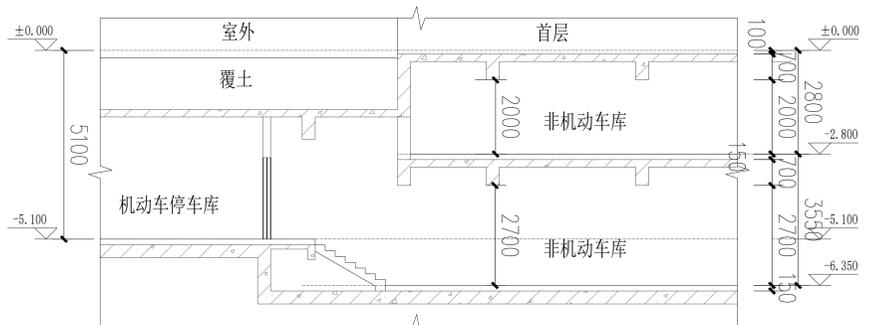

非机动车库层1-1剖面示意图

图例

	普通车位		充电车位
	微型车位		子母车位
	非机动车停车位		
	普通非机动车停车位		
	6位非机动车机械停车位 每组停放非机动车位12个		
	3位非机动车机械停车位 每组停放非机动车位6个		

重庆路桥工程设计(集团)有限公司
 Chongqing Topog Engineering Design (Group) Co., Ltd.
 工程资质证书号: A13000008
 风景园林工程证书编号: A250000365

地址: 重庆沙坪坝天华南路2号
 电话: 023-65484301 传真: 023-61227949
 邮编: 401320

设计方: 重庆路桥工程设计(集团)有限公司
 Design: Chongqing Topog Engineering Design (Group) Co., Ltd.

项目名称: 森丰龙腾-地下室
 Project Name: Senfeng Longteng-Underground

图名: 地下一层平面图
 Drawing Name: D1-1 Floor Plan

设计号: CQYQ12021-03-008
 Design Number: CQYQ12021-03-008

图号: JS-01
 Drawing Number: JS-01

版本号: 第一版
 Version: 1st Edition

日期: 2021.02
 Date: 2021.02

设计: 宁永
 Design: Ning Yong

校对: 雷华
 Check: Lei Hua

审核: 宁永
 Review: Ning Yong

注册师: 朱彬
 Registered Engineer: Zhu Bin

审核: 朱彬
 Check: Zhu Bin

审定: 朱彬
 Approval: Zhu Bin

警告
 1. 本图只作施工参考, 不作为法律依据。
 2. 本图内容如有变更, 请及时通知设计单位。
 3. 本图之解释权归设计单位所有。
 4. 本图之解释权归设计单位所有。
 5. 本图之解释权归设计单位所有。
 6. 本图之解释权归设计单位所有。