



说明
 本图未取得建委、消防等
 相关主管部门批准前仅作技术
 咨询之用。

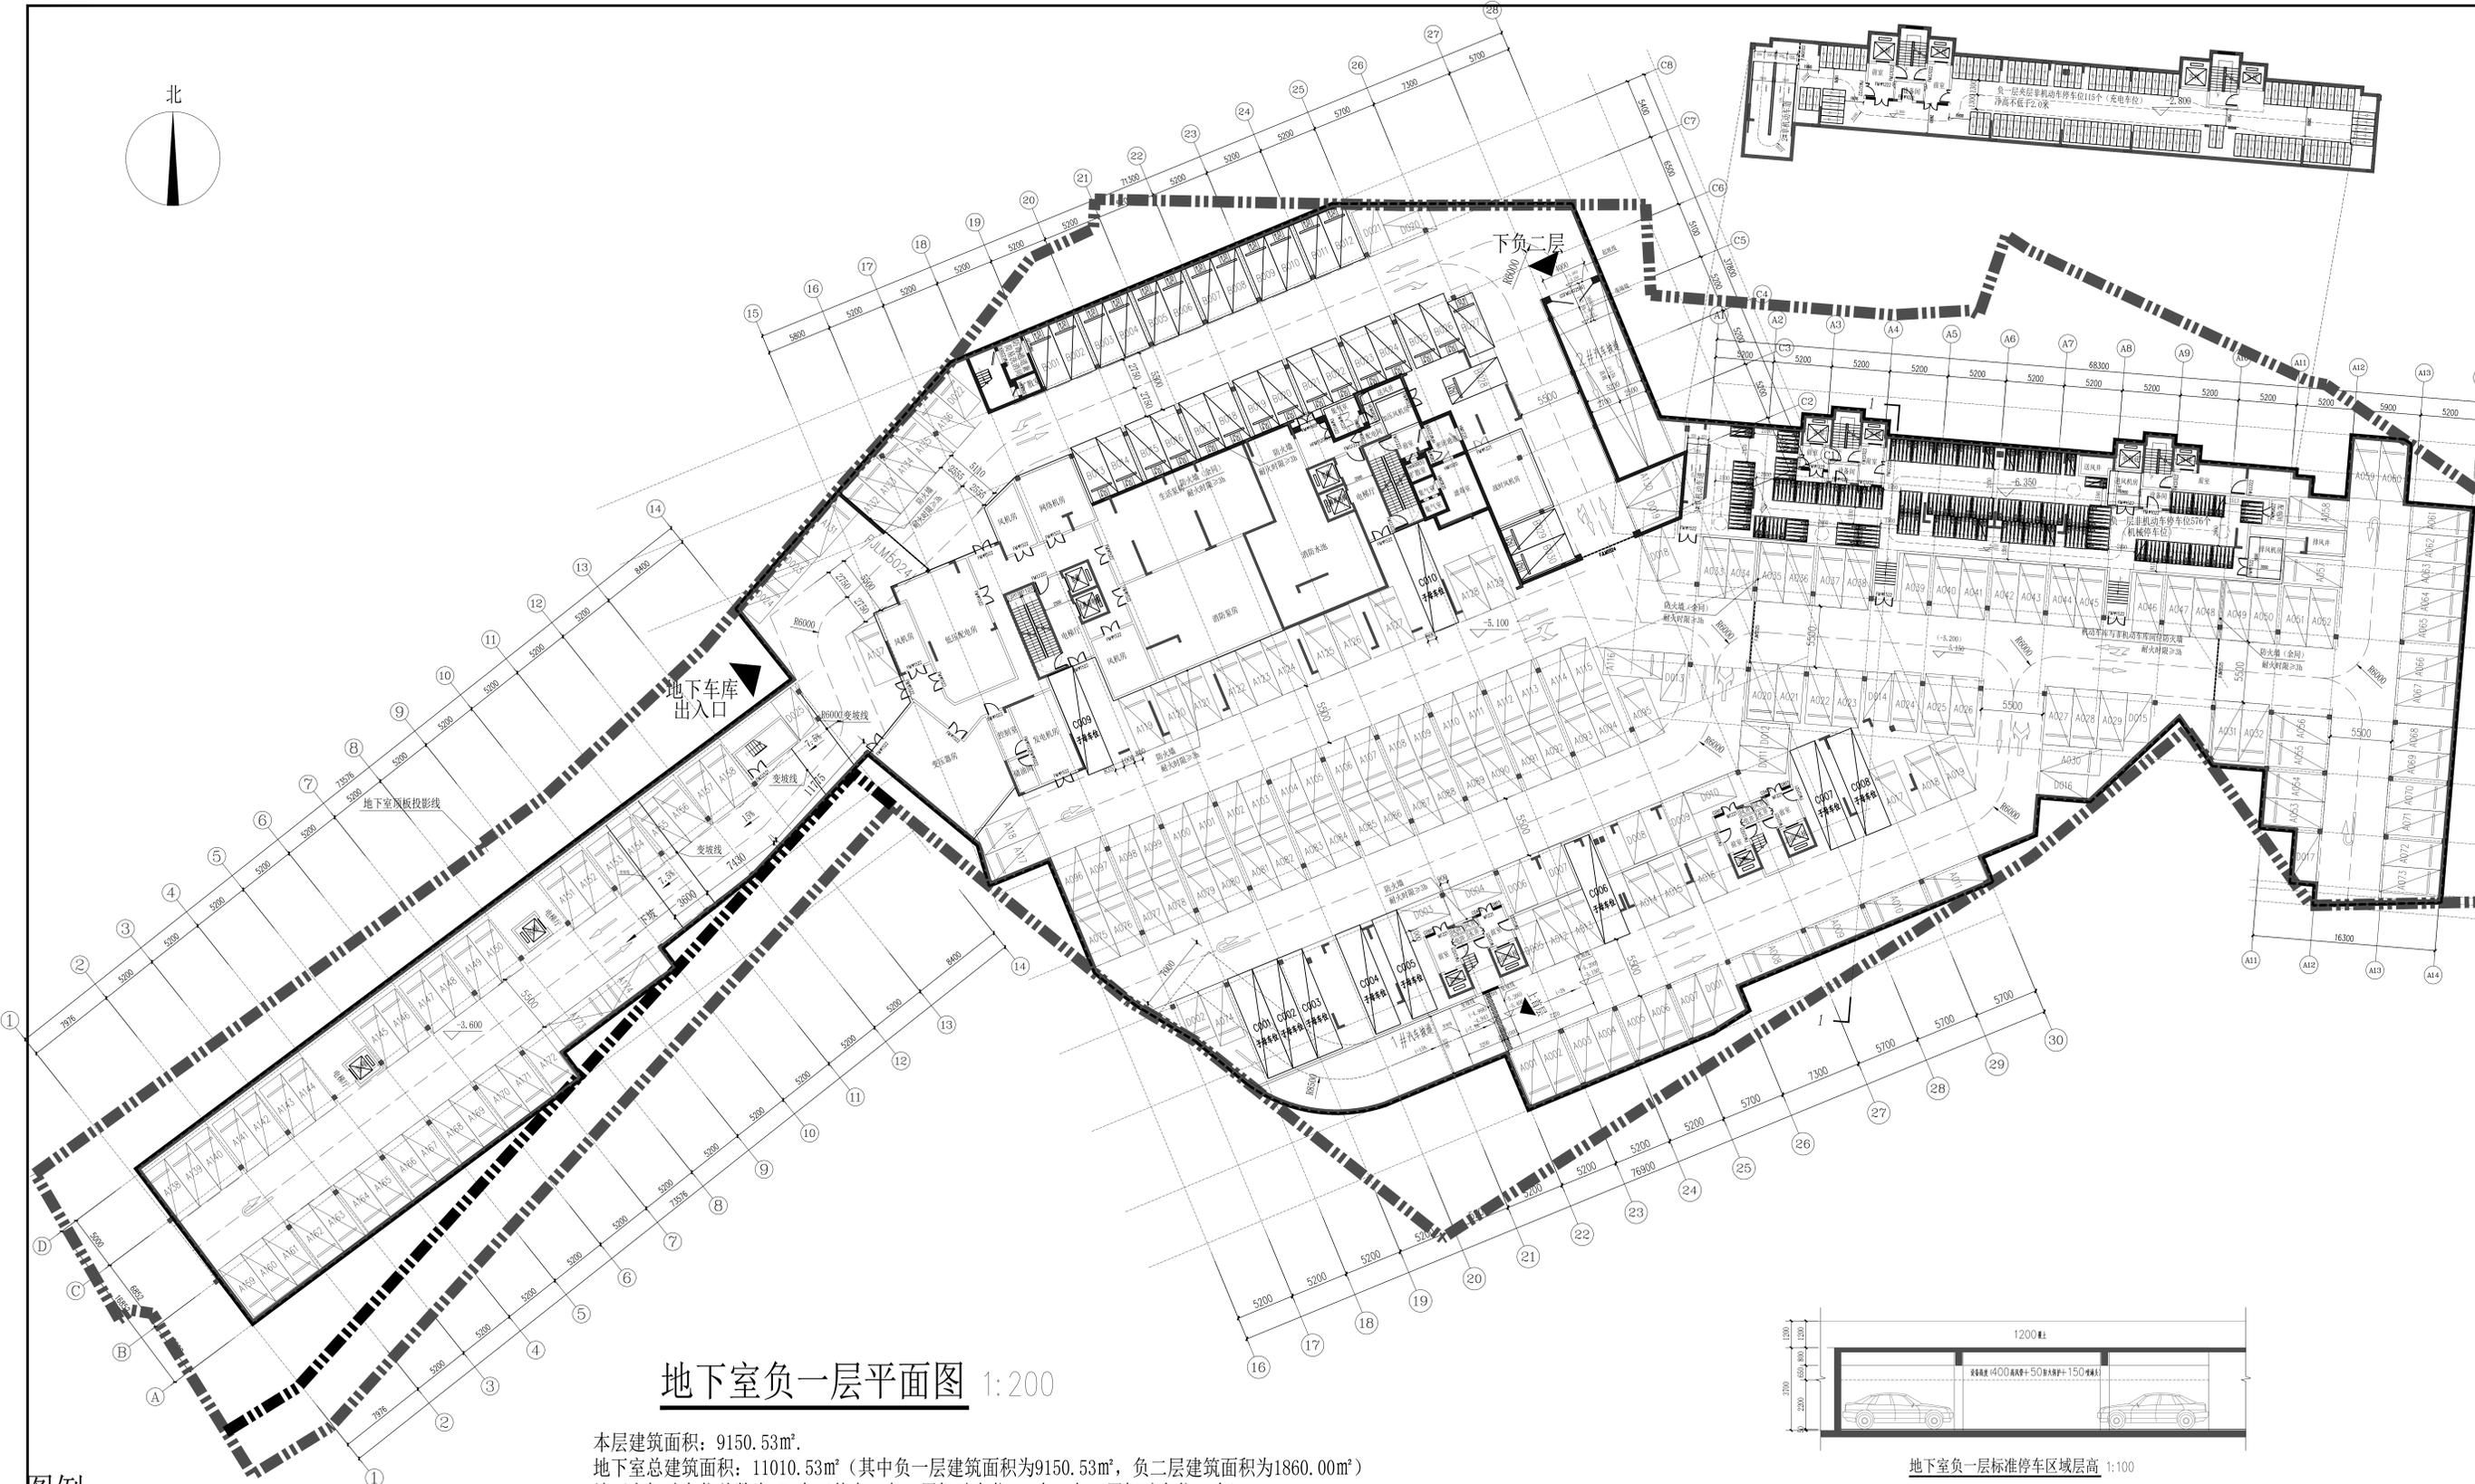


地下室负一层平面图 1:200


本层建筑面积：9150.53m²。
 地下室总建筑面积：11010.53m²（其中负一层建筑面积为9150.53m²，负二层建筑面积为1860.00m²）
 地下室机动车位总数为278个（其中：负一层机动车位231个，负二层机动车位46个）
 地下室非机动车位总数为691个（其中：6位非机动车机械停车位每组12个，共43组；
 3位非机动车机械停车位每组6个，共10组；非机动车机械停车位576个；非机动车充电停车位共115个）
 本层机动车停车位为232个，其中：
 普通车位：174个
 充电车位：30个
 子母车位：10个
 微型车位：25个*0.7=18个
 （说明：本图车位编号仅作参考，实际车位编号以建设单位编制为准）

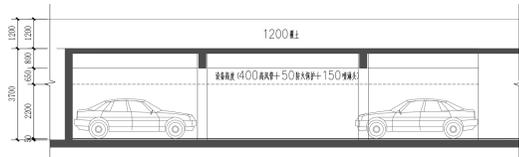

地下室负一层标准停车区域层高 1:100

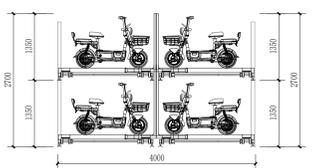

非机动车机械停车位侧面示意图 1:50

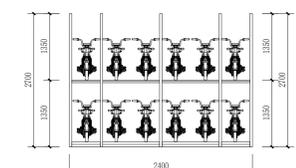

非机动车机械停车位正面示意图 1:50

	普通车位		充电车位
	微型车位		子母车位
普通非机动车停车位			
6位非机动车机械停车位 每组停放非机动车位12个			
3位非机动车机械停车位 每组停放非机动车位6个			

图例

重庆毅桥工程设计(集团)有限公司
 Chongqing Yiqiao Engineering Design (Group) Co., Ltd.
 工程阶段：方案设计
 工程阶段：施工图设计
 工程阶段：竣工验收
 工程阶段：运营维护
 工程阶段：其他

项目名称：森丰里龙洞-地下室
 图名：地下室负一层平面图
 设计号：CQYQ12021-03-008
 设计阶段：方案图
 图号：JSD-03
 专业：建筑
 版本号：第一版
 比例：1:200
 日期：2023.07
 图幅：A0

设计：宁永
 校对：雷华
 审核：雷华
 专业负责人：宁永
 项目负责人：宁永
 注册师：朱彬
 审核：朱彬
 审定：朱彬

1. 本图只作施工参考，不作为法律依据。
 2. 本图仅供建设单位参考，不作为法律依据。
 3. 本图之解释权归设计单位所有。