

会 签

CONFIRMED BY

建 筑

结 构

给 排 水

暖 通

强 电


弱 电

总 图

工 艺

设 备

EQUIPMENT

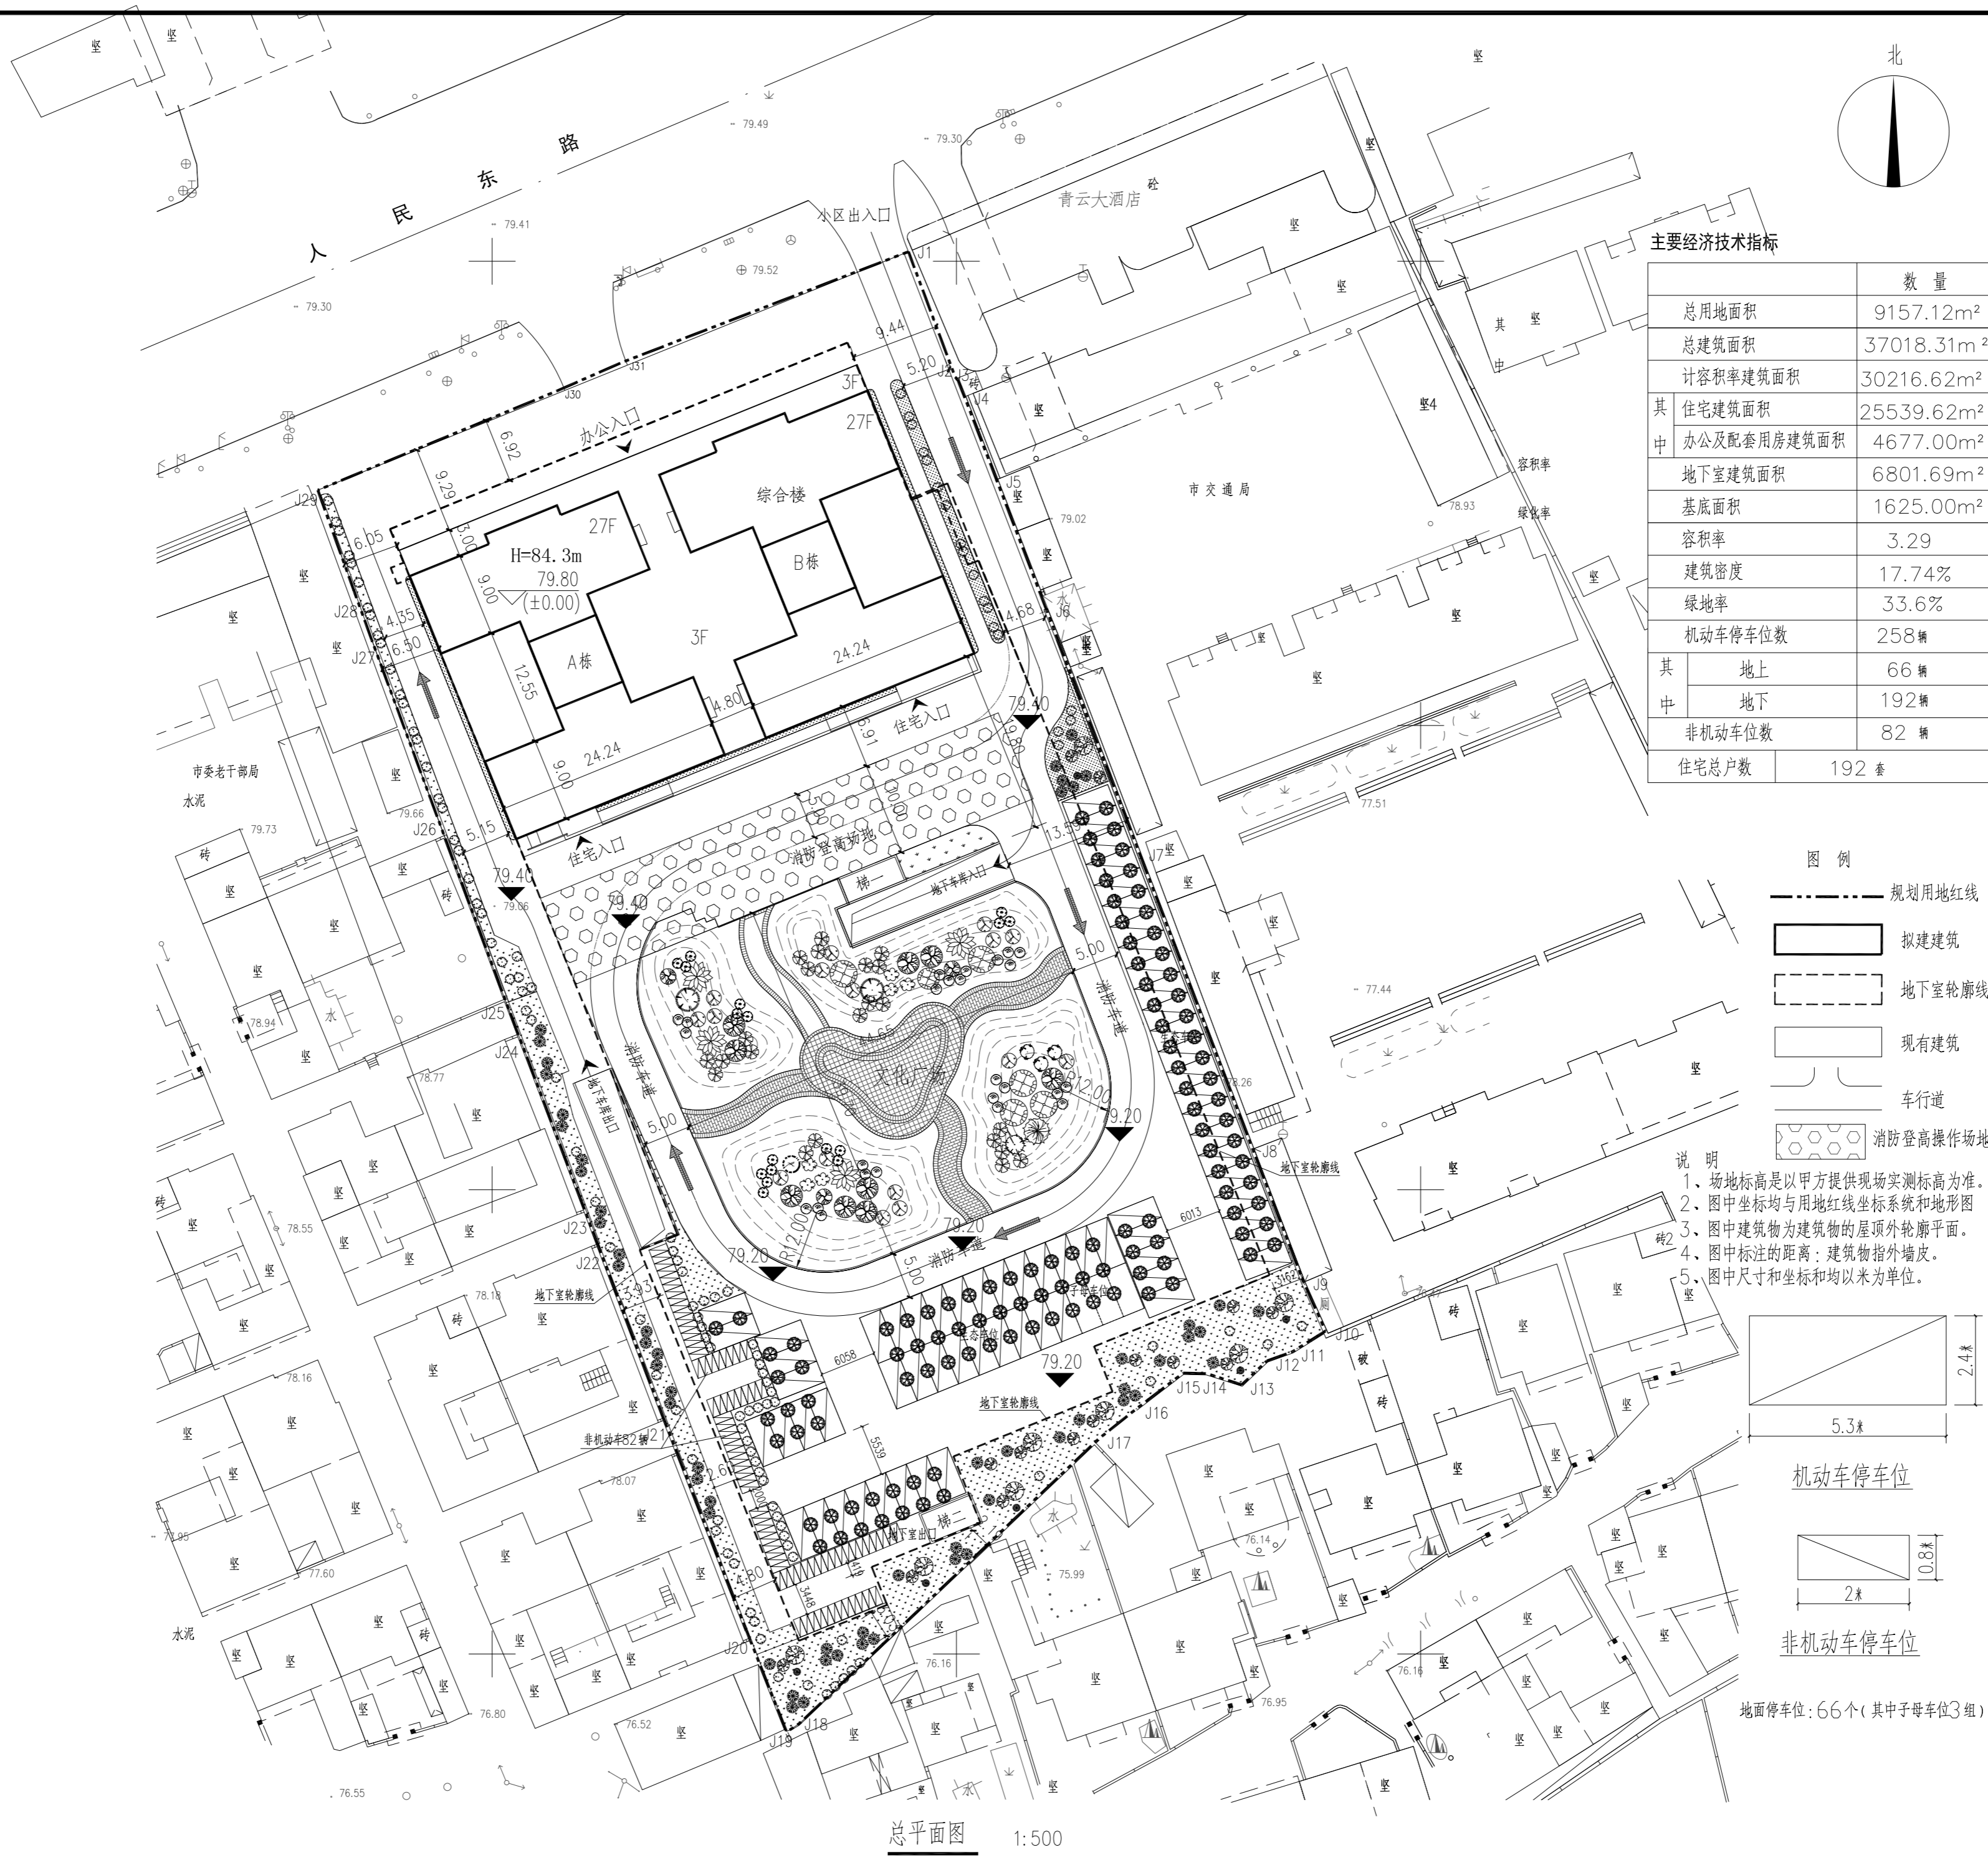

主要经济技术指标


数 量	
总用地面积	9157.12m ²
总建筑面积	37018.31m ²
计容积率建筑面积	30216.62m ²
其中	
住宅建筑面积	25539.62m ²
办公及配套用房建筑面积	4677.00m ²
地下室建筑面积	6801.69m ²
基底面积	1625.00m ²
容积率	3.29
建筑密度	17.74%
绿地率	33.6%
机动车停车位	258辆
其中	
地上	66 辆
地下	192 辆
非机动车位数	82 辆
住宅总户数	192 套

图 例


- 规划用地红线
- 拟建建筑
- 地下室轮廓线
- 现有建筑
- 车行道
- 消防登高操作场地

说 明

- 1、场地标高是以甲方提供现场实测标高为准。
- 2、图中坐标均与用地红线坐标系统和地形图。
- 3、图中建筑物为建筑物的屋顶外轮廓平面。
- 4、图中标注的距离：建筑物指外墙皮。
- 5、图中尺寸和坐标和均以米为单位。

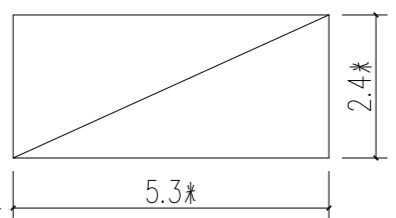

机动车停车位

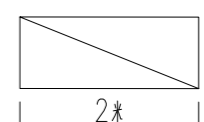


非机动车停车位

地面停车位: 66个 (其中子母车位3组)

总平面图

1:500

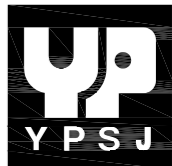

深圳市粤鹏建筑设计有限公司
SHENZHEN YUEPENG ARCHITECTURE DESIGN CO.,LTD.

设计证书甲级编号 A144019299
No.A144019299 Class A of Architecture Design (PRC)

备注:

NOTE

1、根据甲方与会意见修改

会签:

SIGNED:

出图章:

CNADRI PROJECT SEAL

注册执业章:

REGISTERED SEAL

位置简图:

LOCATION SKETCH

建设单位:

CLIENT

广西玉林水利电力
勘测设计研究院

项目名称:

PROJECT NAME

玉林水利电力勘测设计
研究院危旧房改住房及
部分办公用房改造项目

图名:

DRAWING TITLE

总平面图

业务号:

PROJECT No.

项目总负责人/日期
PROJECT DIRECTOR / DATE

韦崇立

韦崇立

审定人/日期
AUTHORIZED BY / DATE

蒋 伟

蒋 伟

审核人/日期
PROCESSED BY / DATE

宋洪森

宋洪森

专业负责人/日期
DISCIPLINE RESPONSIBLE BY / DATE

校对人/日期
CHECKED BY / DATE

康清彬

康清彬

设计人/日期
DESIGNED BY / DATE

袁桂荣

袁桂荣

专业: 建 筑
DISCIPLINE: DISCIPLINE

图号:

DRAWING No. JS-ZT修

阶段: 施工图
STATUS: STATUS

比例:

SCALE 1:500

日期: 2017.08
DATE

版次:

EDITION 02

