

审图专用章

广西壮族自治区工程勘察设计出图专用章
玉林市建筑设计院(1)
资质证书 编号(K) 4500415
有效期至二〇一六年六月三十日

中华人民共和国一级注册建筑师
姓名: 李军
注册号: 4500415-002
有效期: 至2015年12月


技术审核章
审核人: 李军
日期: 2017年7月20日
(K)

玉林市建筑设计院
证书编号: 4500415
建筑工程设计甲级
城乡规划编制乙级
市政工程设计乙级
人防工程设计乙级
审定: 麦世民
审核: 陆广敏
项目负责: 李军
注: 建筑师: 李军
核: 李军
设计: 建筑师: 李军
建设单位: 玉林市城市建设投资有限公司
工程名称: 玉林市清宁路西拆迁安置区
设计人: 李军
设计时间: 2009年1月
施工图设计时间: 2017年7月20日
图纸内容: 二层平面图

二层平面图

设计号 专业 阶段
ZP131008 建筑 施工图
版次 图号 日期
01 05 2015.08


图名
日期
专业
类别
图号
图名
日期
专业
类别
图号

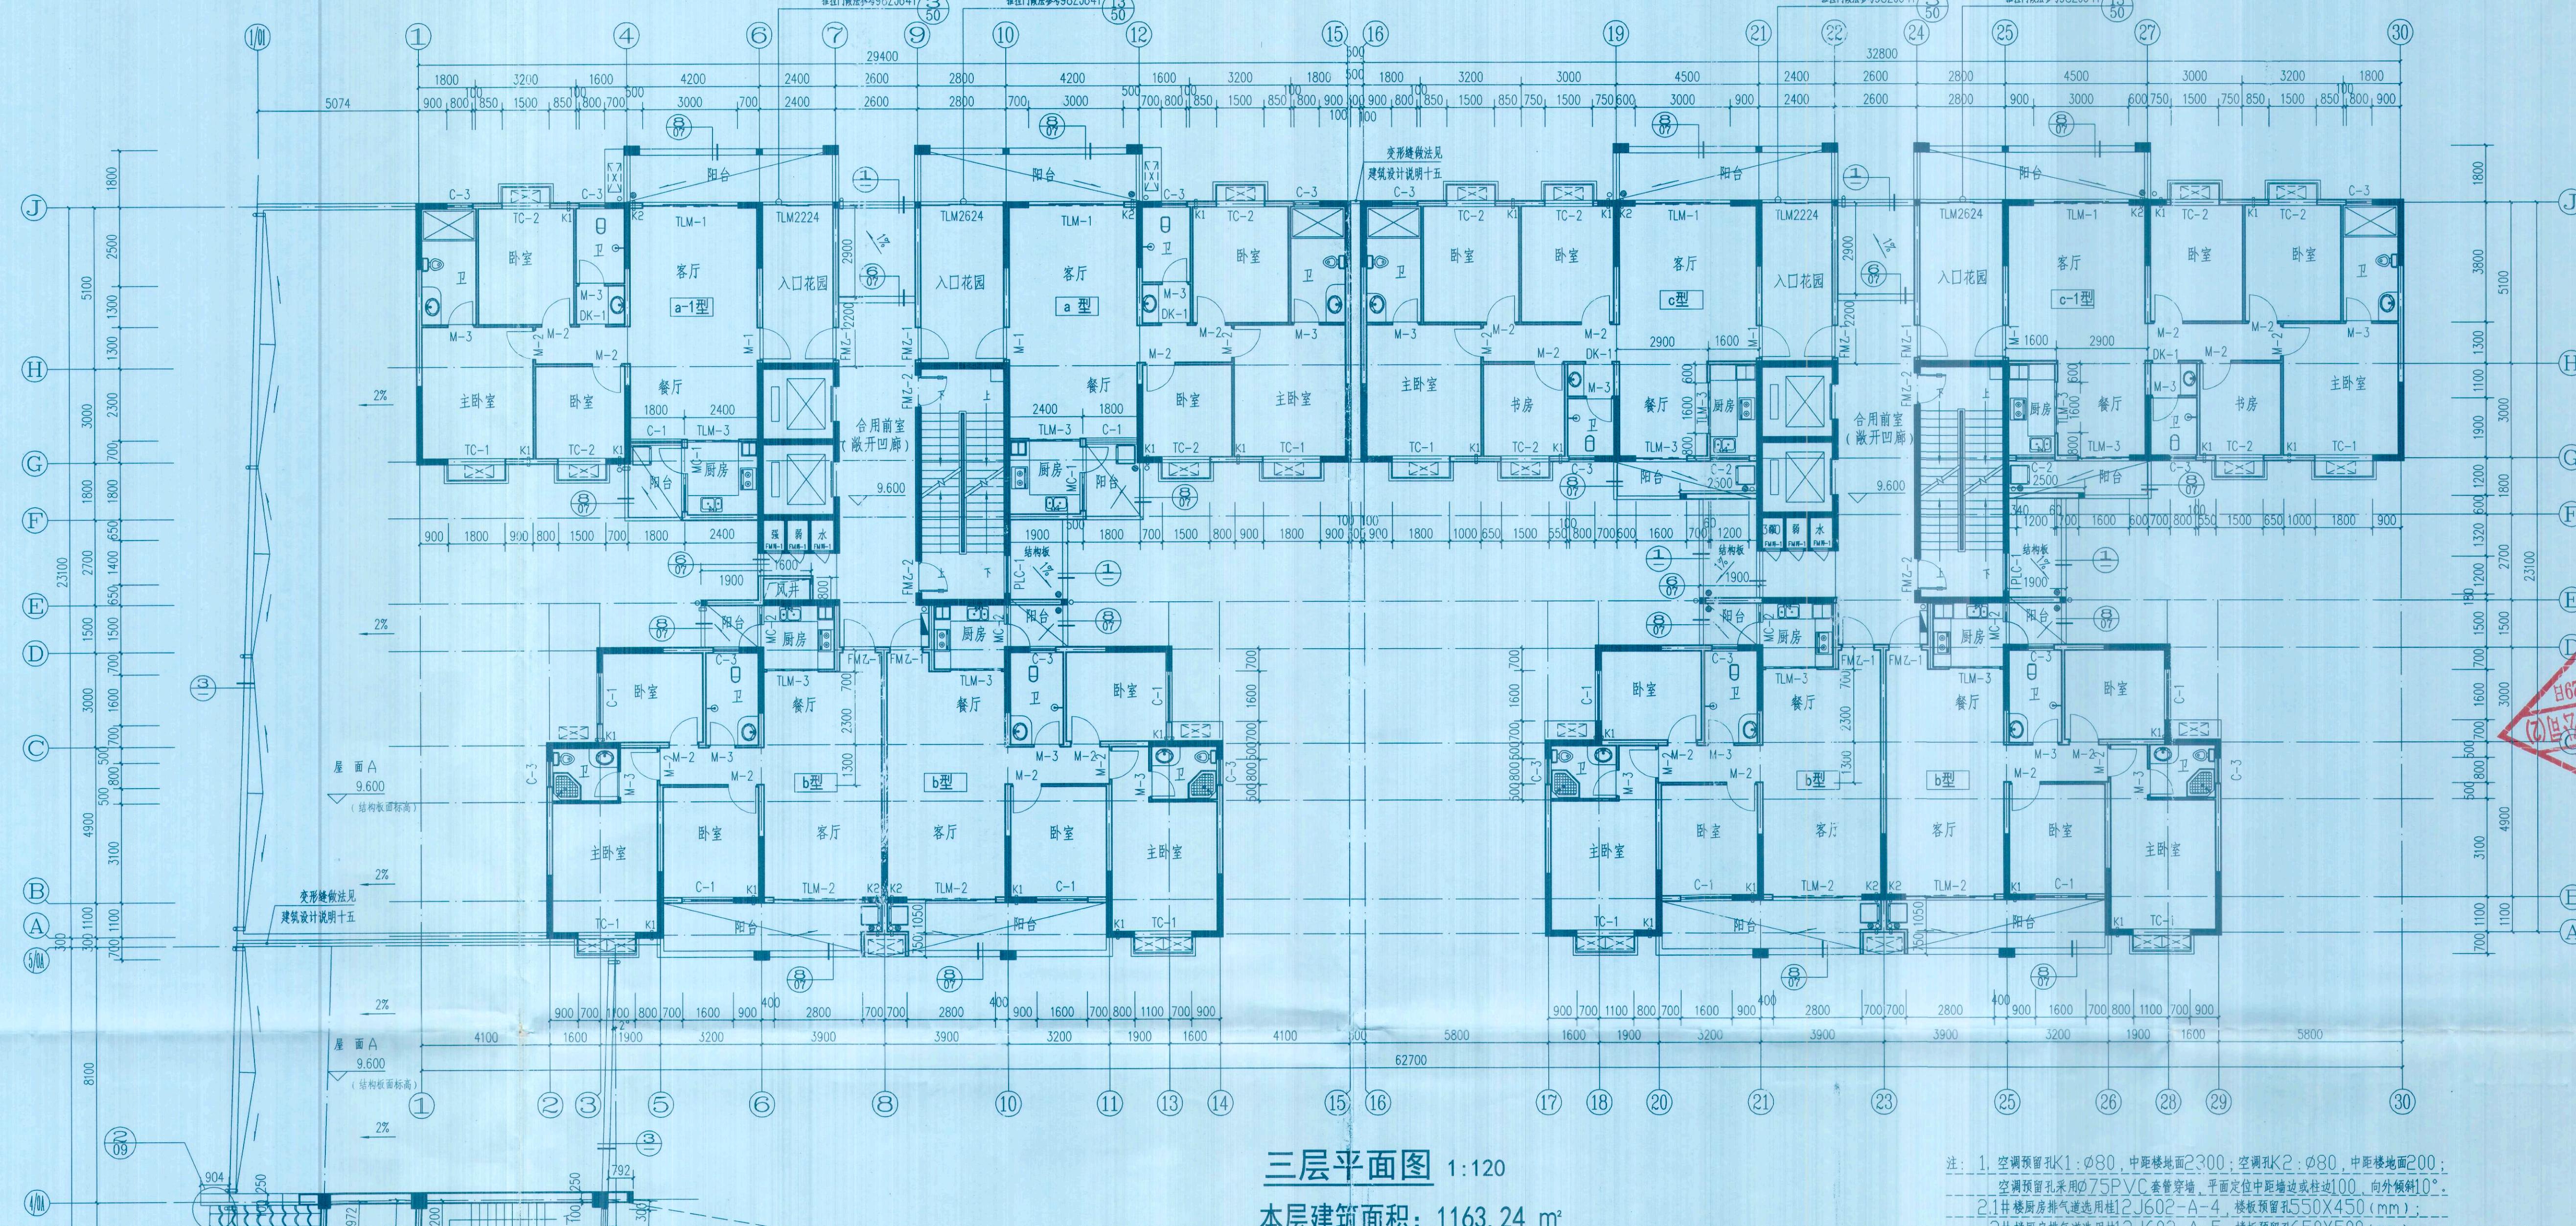


三层平面图 1:120

本层建筑面积: 1163.24 m²

注: 1. 空调预留孔K1: Φ80, 中距楼地面2300; 空调孔K2: Φ80, 中距楼地面200;
空调预留孔采用Φ75PVC套管穿墙, 平面定位中距墙边或柱边100, 向外倾斜10°。
2. 1# 楼厨房排气道选用柱2J602-A-4, 楼板预留孔550X450 (mm);
2# 楼厨房排气道选用柱2J602-A-5, 楼板预留孔650X500 (mm)。

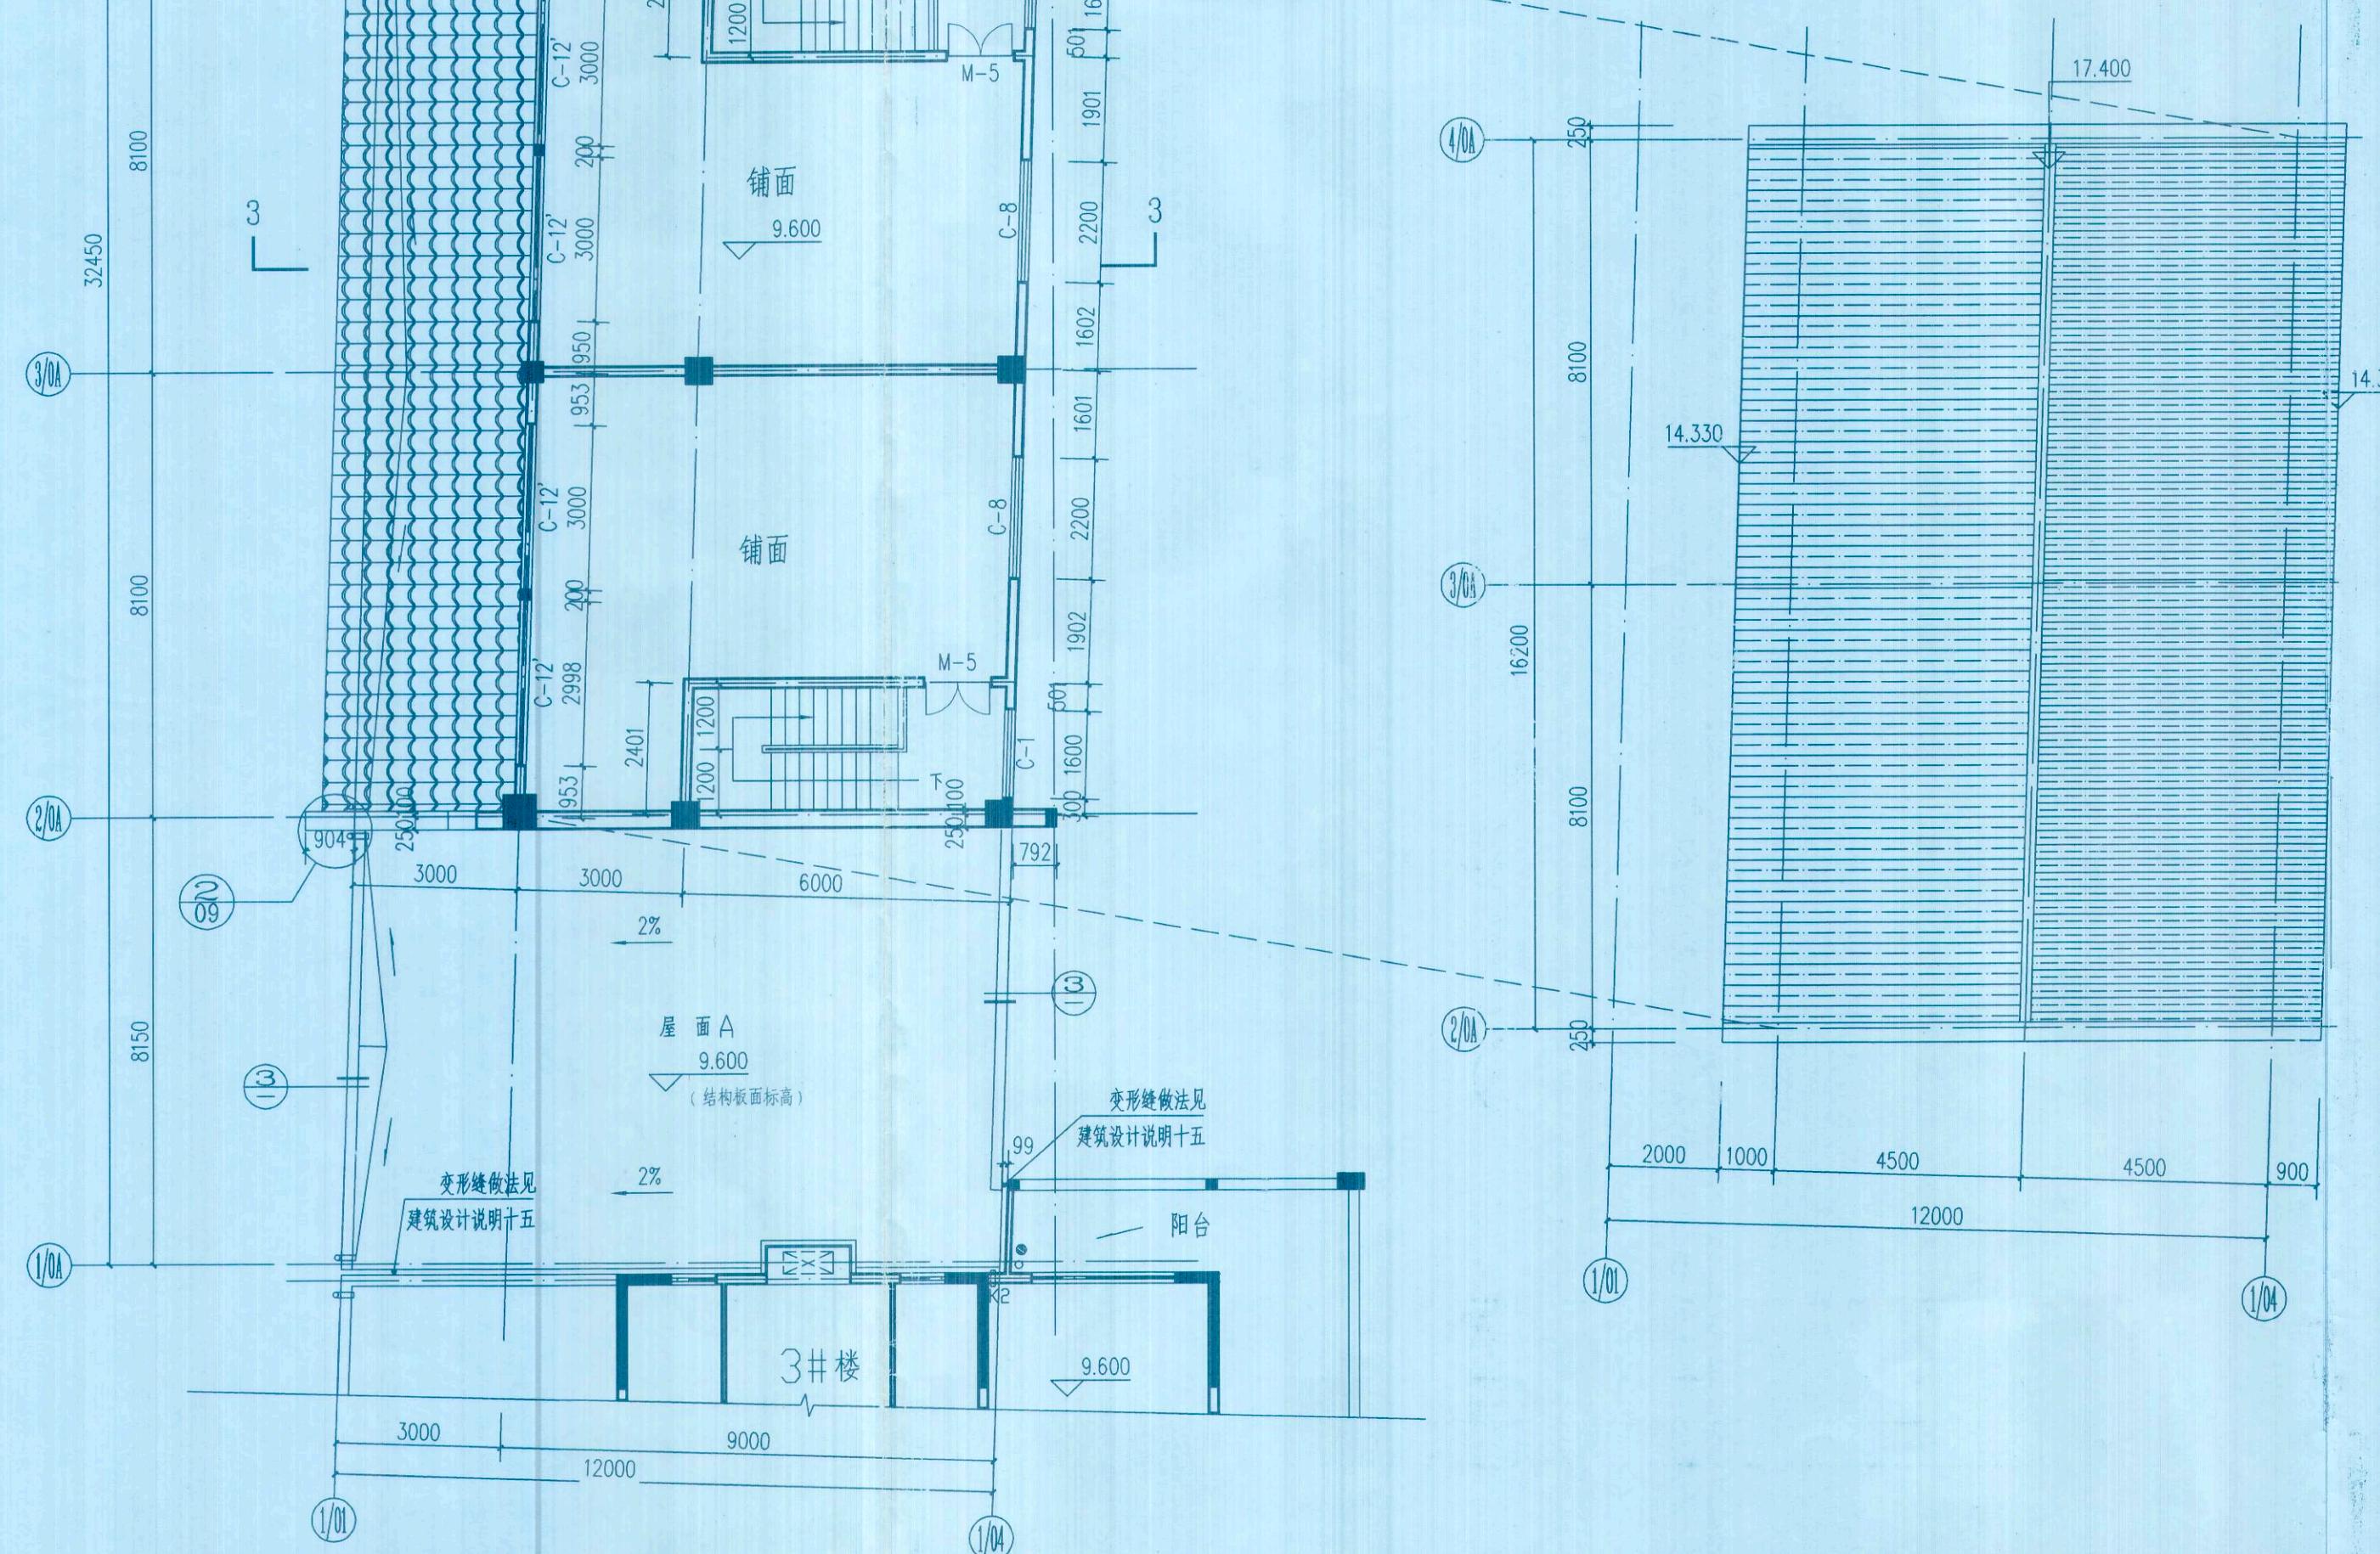

类型	设计编号	洞口尺寸(mm) 宽x高	图集通用		备注
			图集名称	页次	
TLM-2	2800×2400	98ZJ641 50	STLM90-21		断热铝合金推拉门(带纱)黑框, 8厚钢化玻璃
TLM-3	1600×2400	98ZJ641 50	STLM90-3		断热铝合金推拉门(带纱)黑框, 8厚钢化玻璃

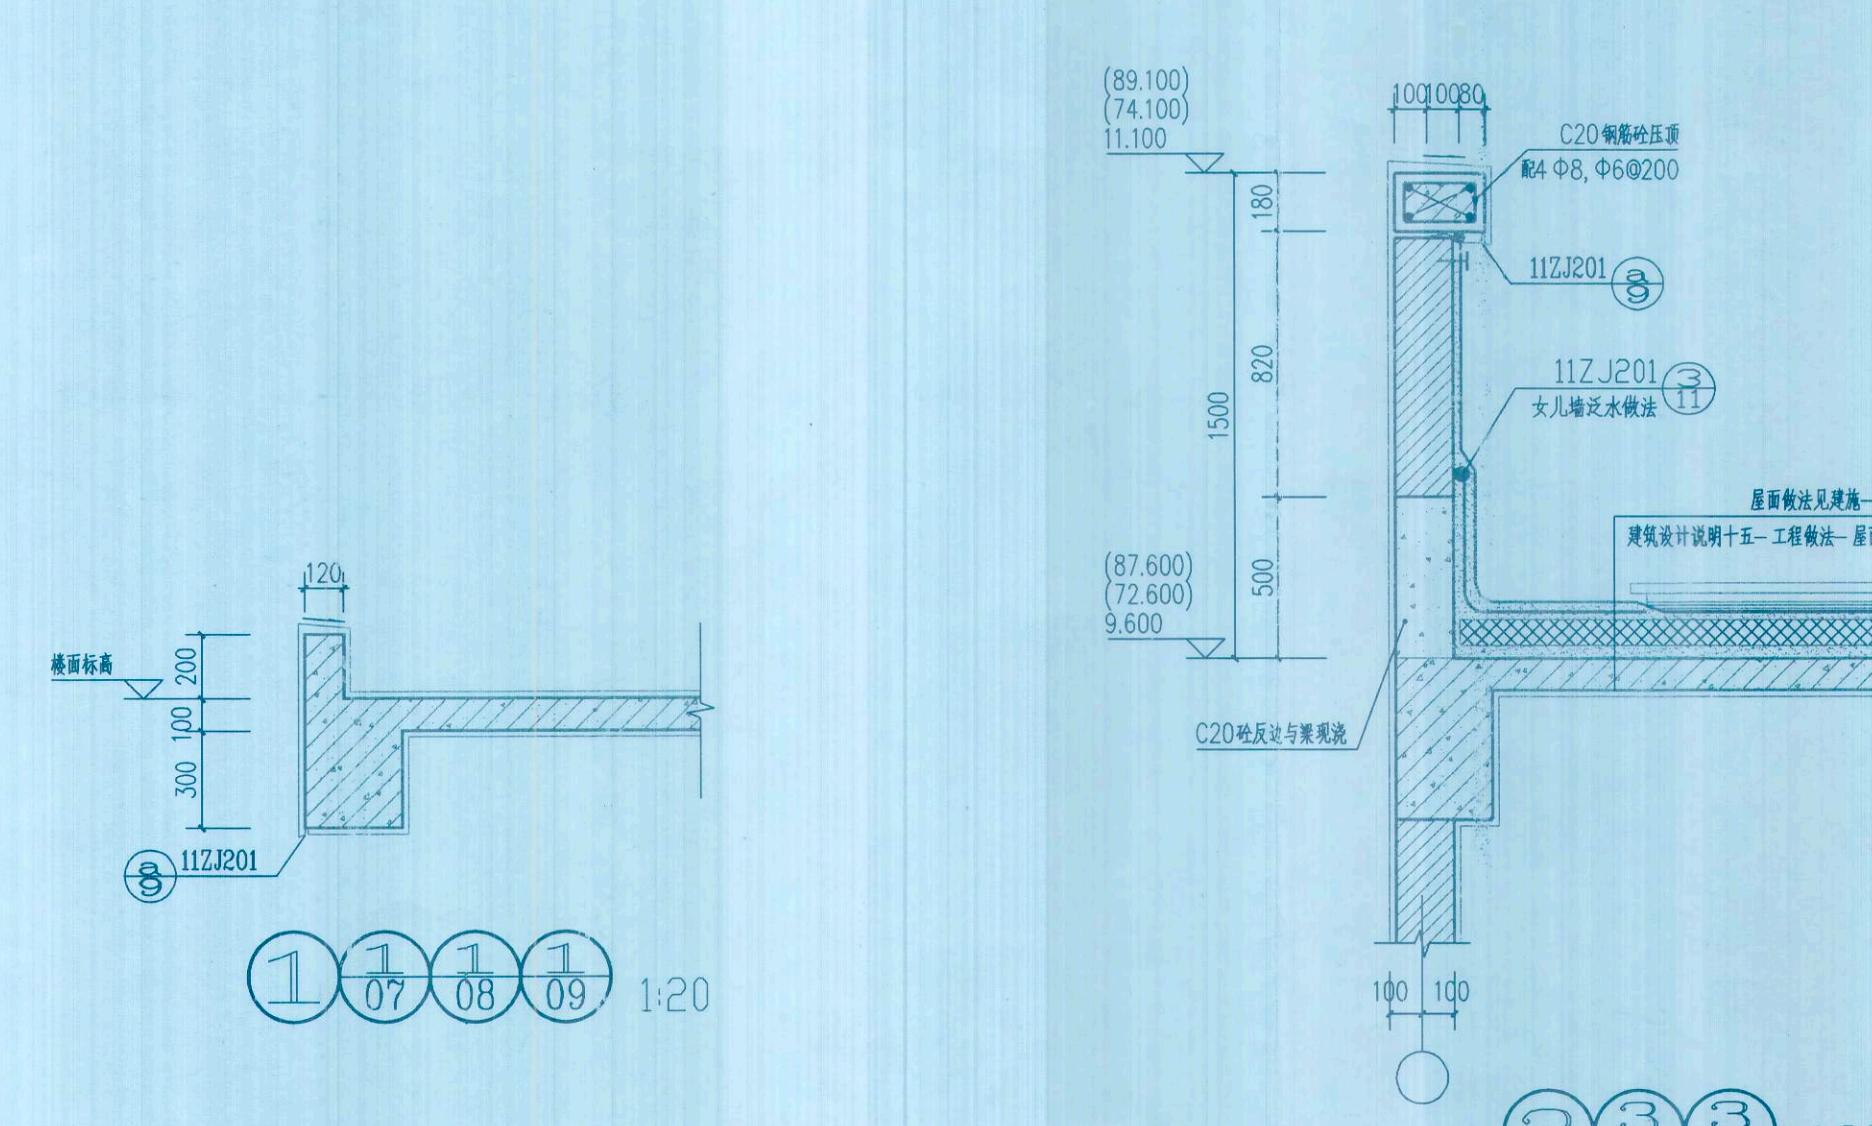

审图专用章



玉林市建筑设计院

证书编号: A145004152

建筑工程设计甲级
城乡规划编制乙级
市政工程设计乙级
人防工程设计乙级
测 绘 丙 级

审 定
龚世民

审 核
陆广敏

项 目 负 责 人
李 军

注 册 师
李 军

校 核
李 军

设 计
李 军

建 设 单 位:
玉林市宏源资产经营有限责任公司

工 程 名 称:
玉林市清宁路东、西拆迁安置区

图 纸 内 容:
图层 3

设 计 号
ZP131008


专 业
建 筑

施 工 图

版 次
02

图 号
06

日 期
2015.08

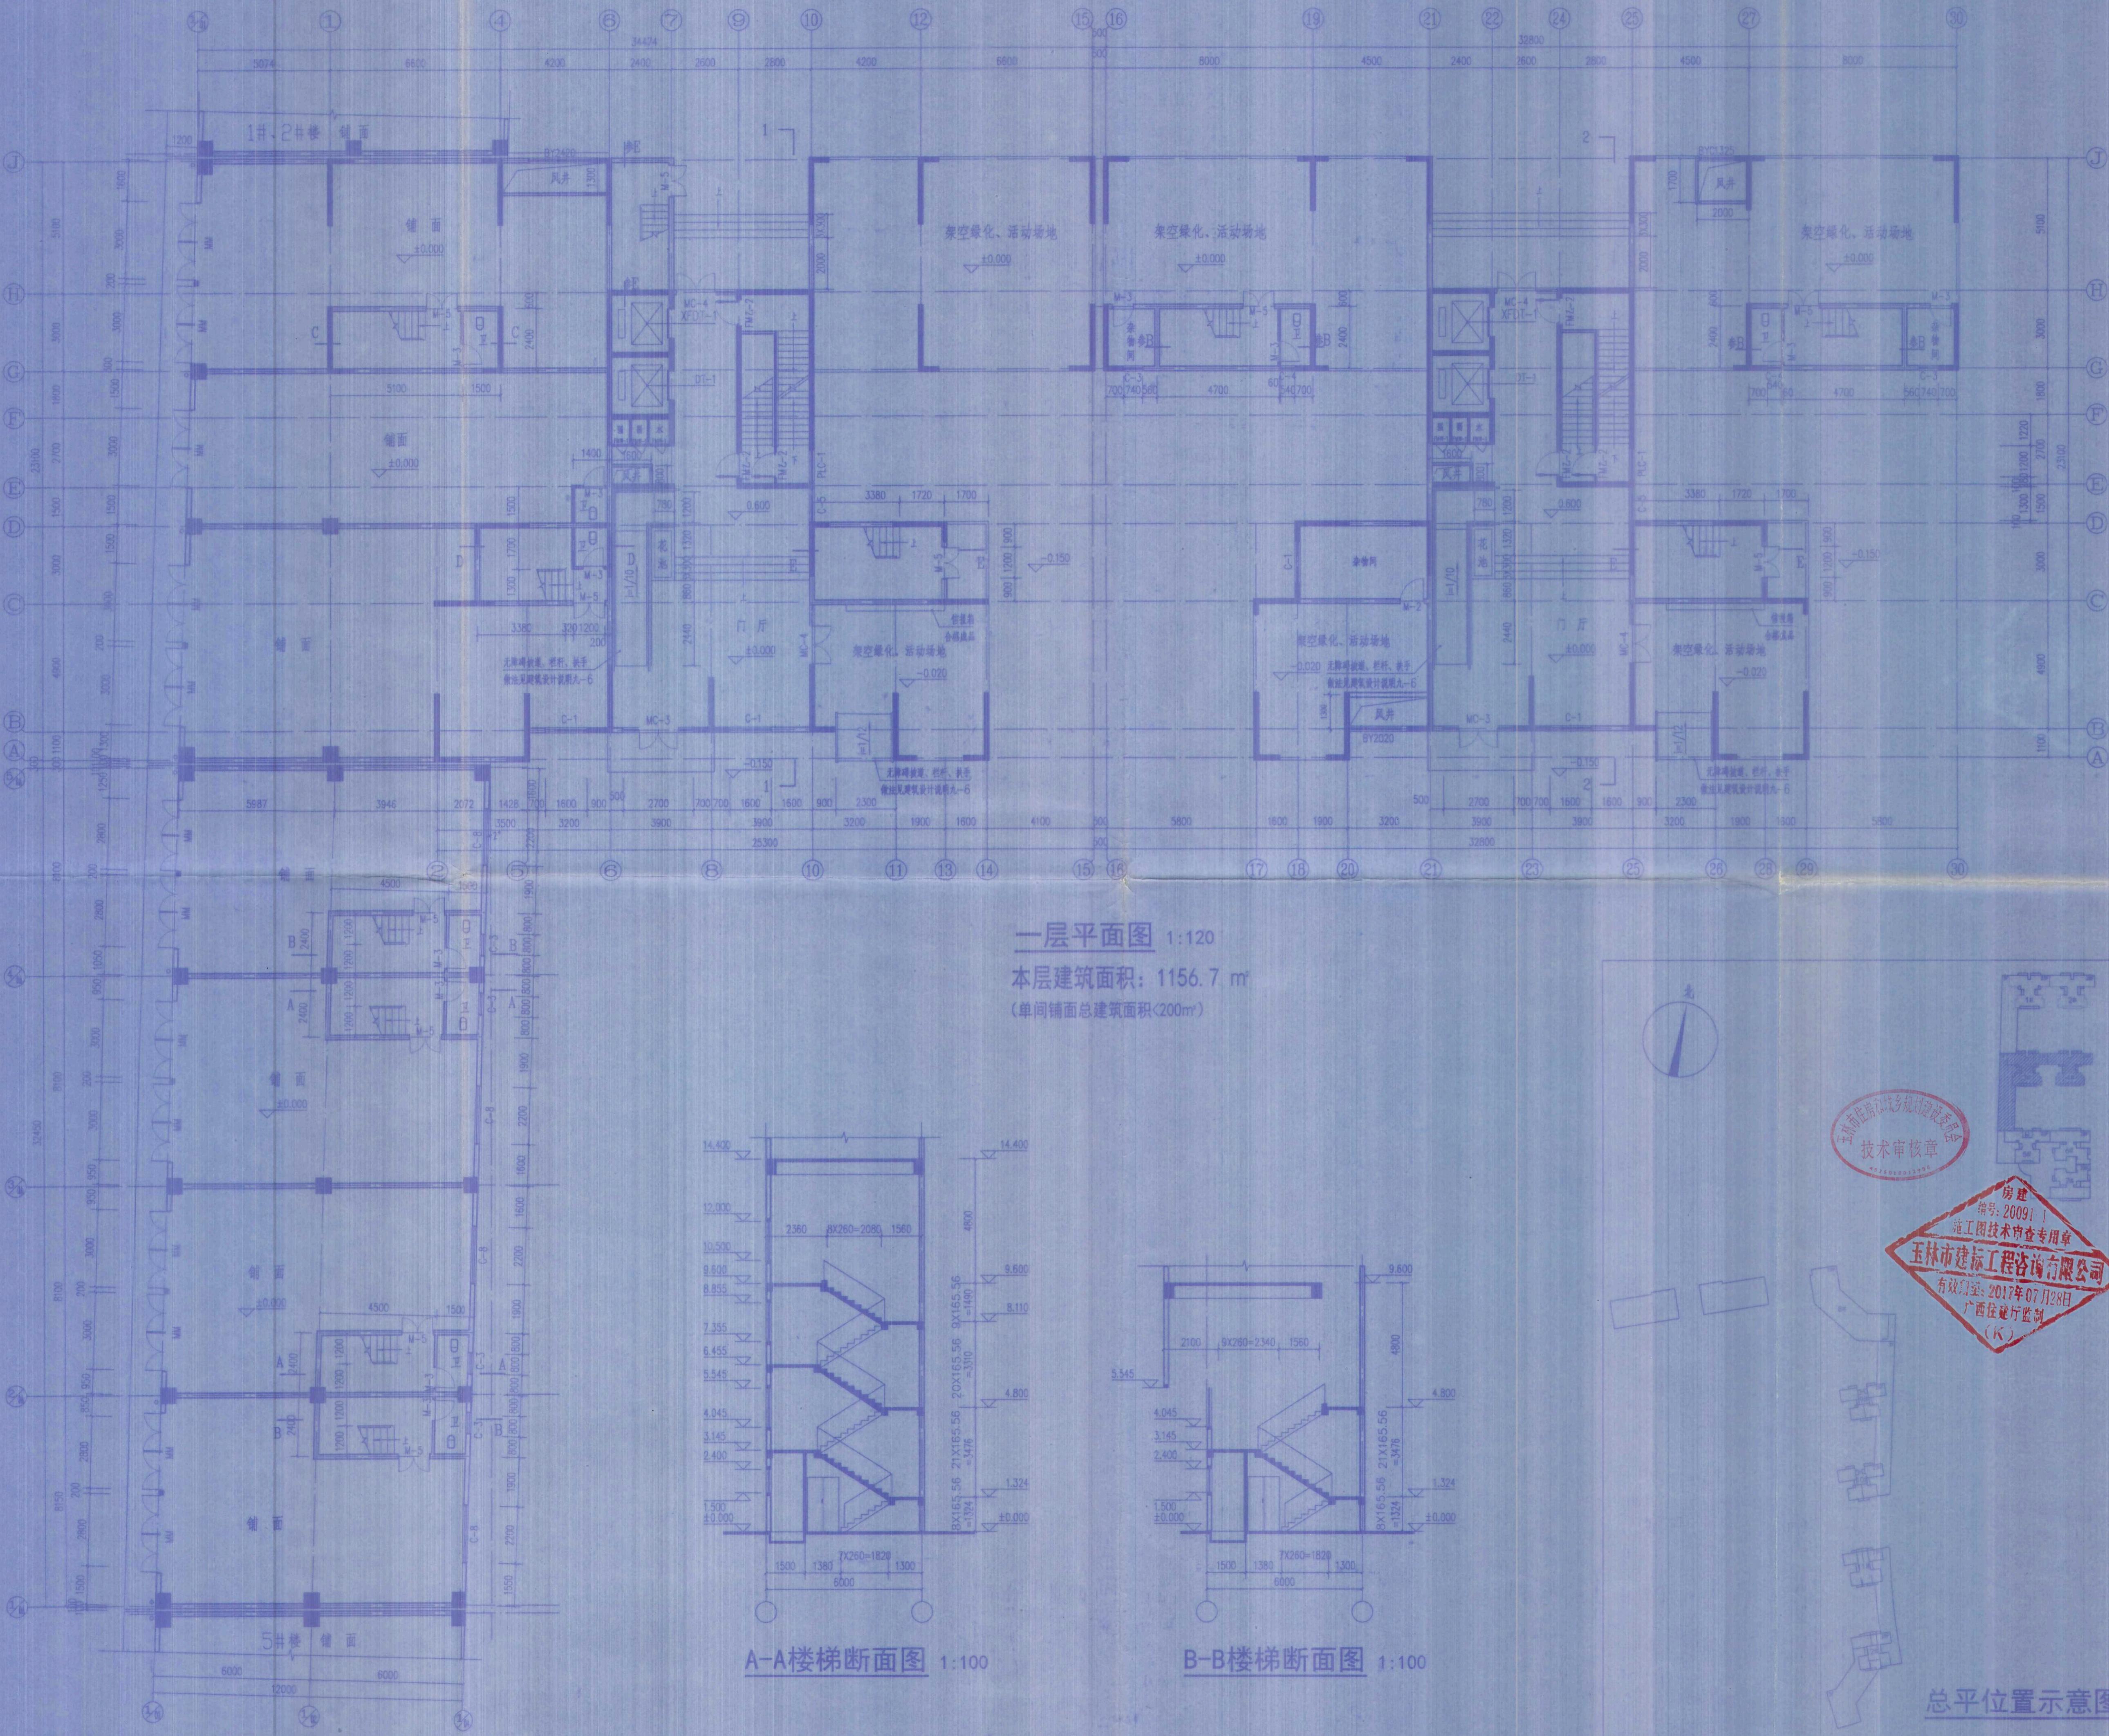


审图专用章
广西壮族自治区工勘勘察设计出图专用章
玉林市建筑设计院(1)
资质证书
编号(K) 4500415
广西壮族自治区住房和城乡建设厅监制
有效期至二〇一六年六月三十日

中华人民共和国一级注册建筑师
姓名: 李军
注册号: 4500415-002
有效期: 至2015年12月

房建
施工图技术审查专用章
玉林市建标工程咨询有限公司
有效门室: 2017年07月28日
广西住建厅监制
(K)


审定: 黄世民
审核: 陆广繁
项目负责: 李军
注册师: 李军
校核: 李军
设计: 王东利
建设单位: 玉林市宏源房地产开发有限公司
工程名称: 玉林市清宁路东、环江商业区
图纸内容: 一层平面图

设计号: ZP131008 专业: 建筑 阶段: 施工图
版次: 01 图号: 04 日期: 2015.08

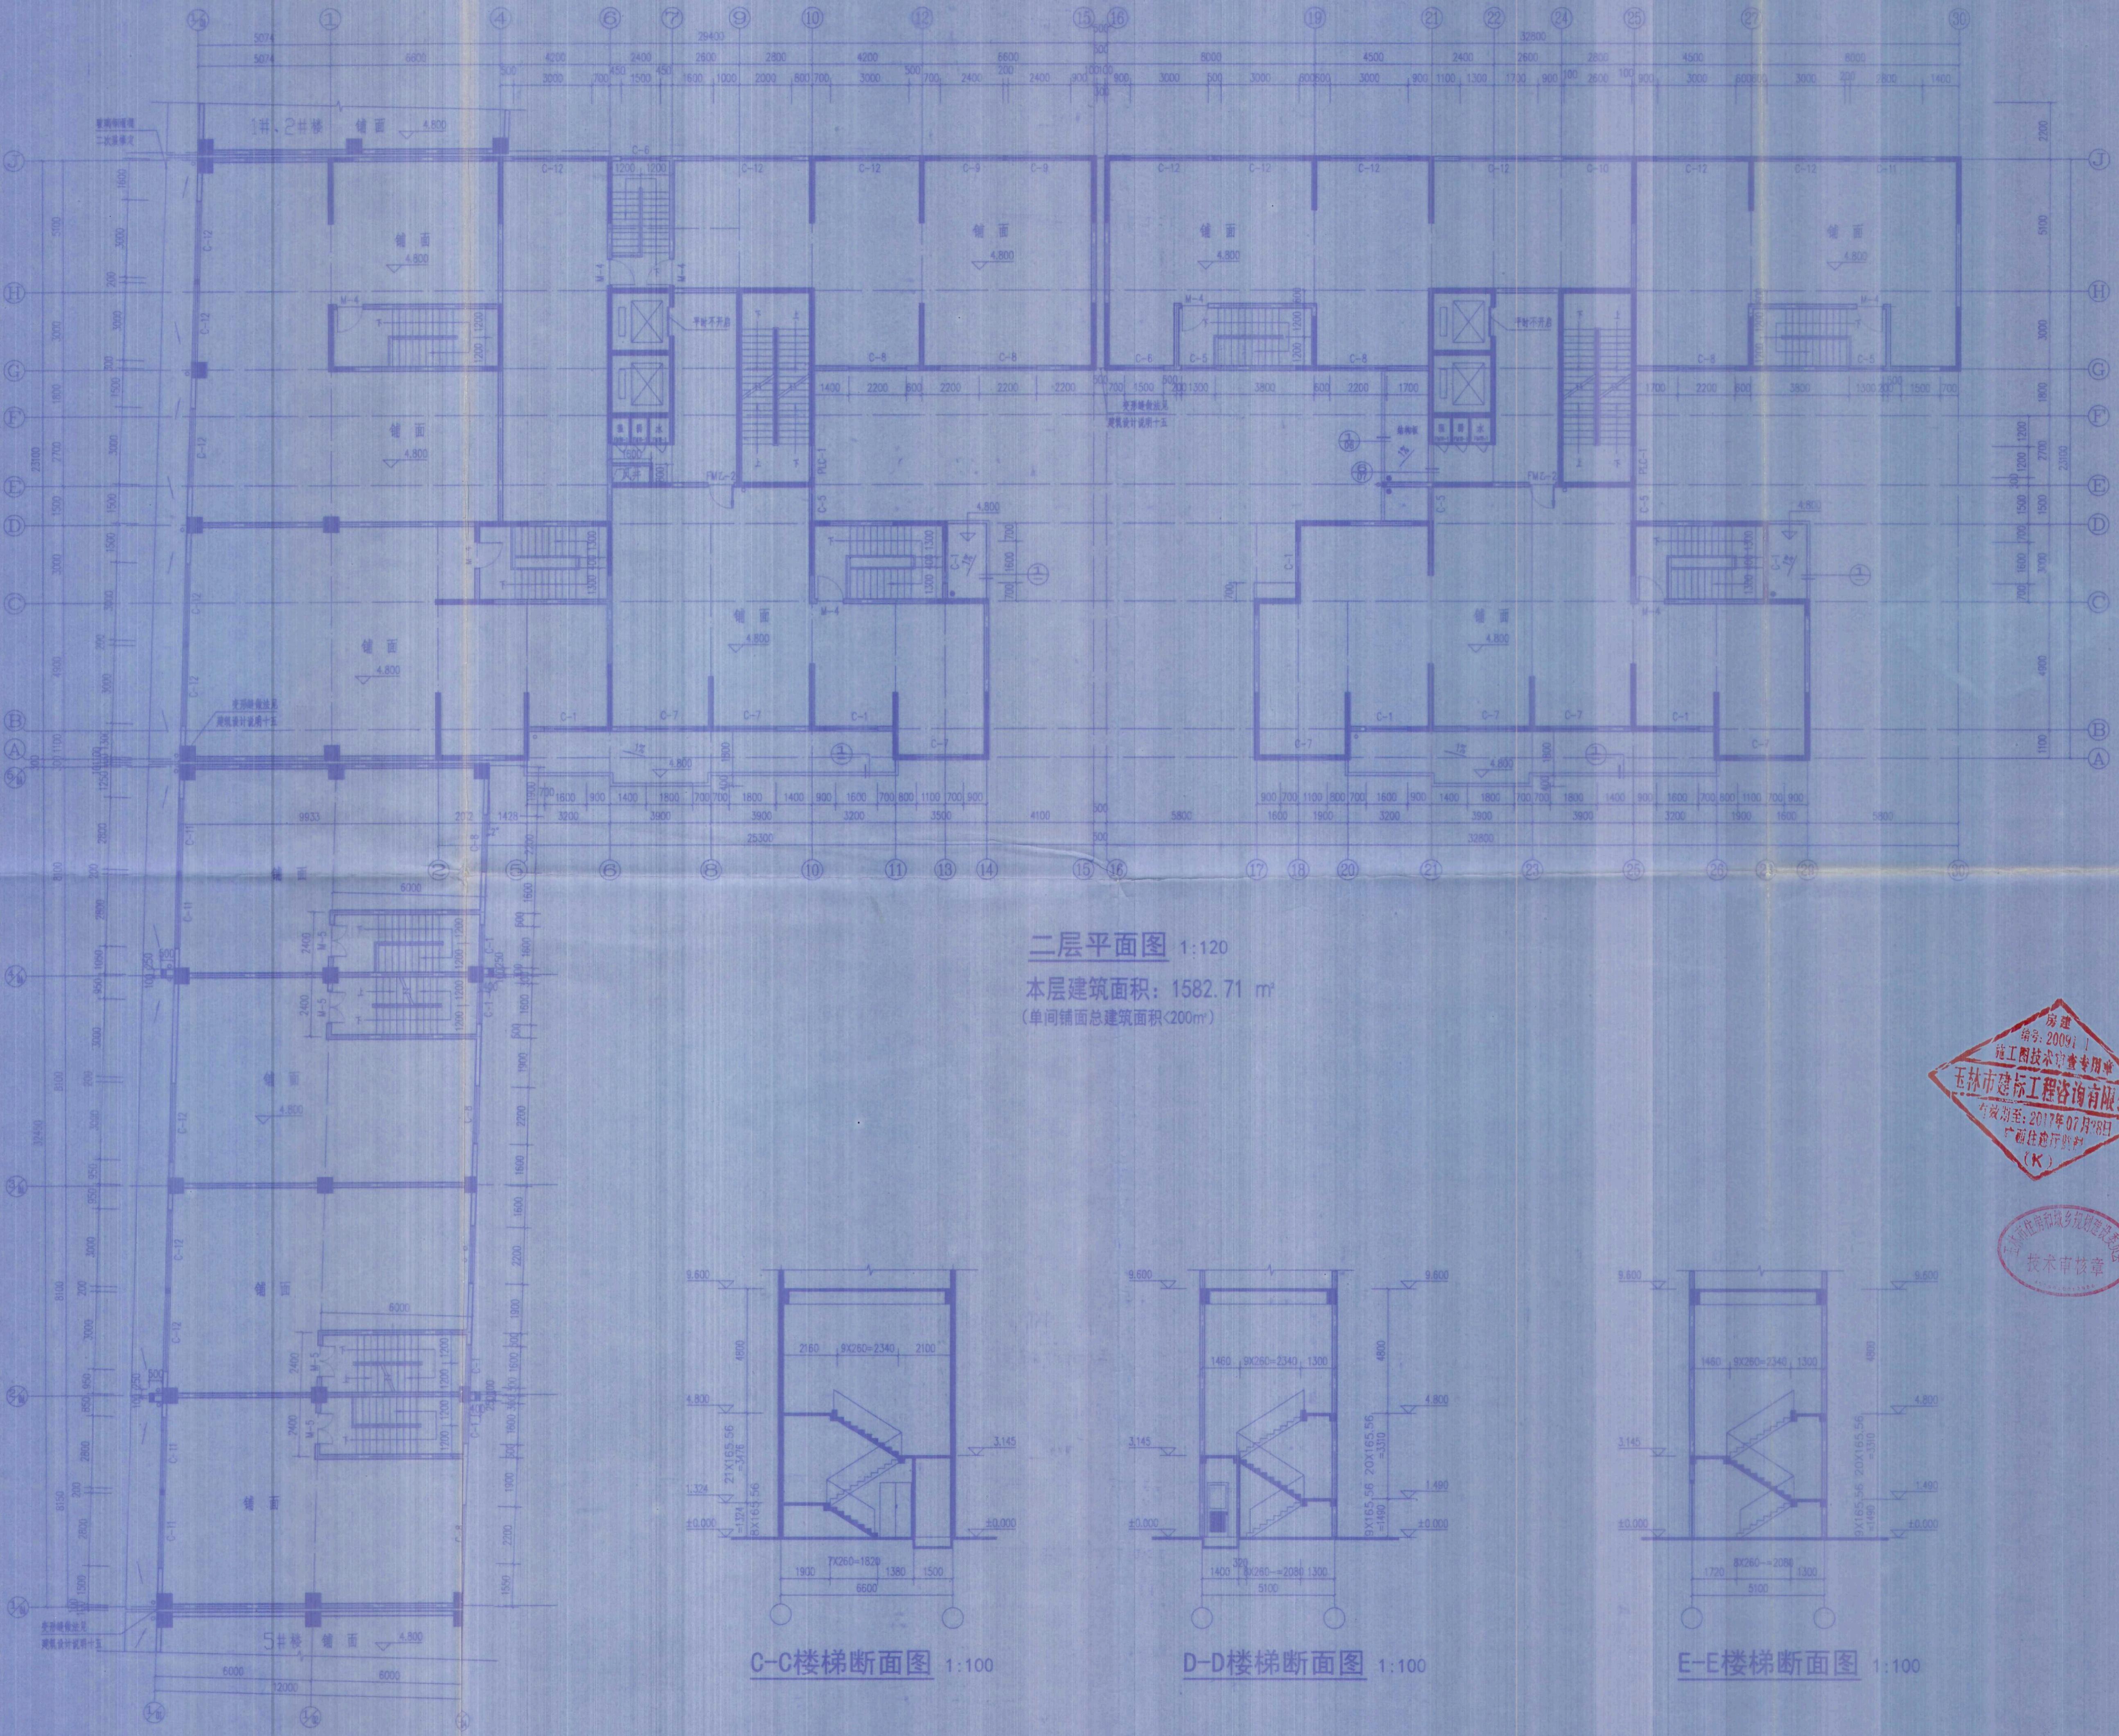

审图专用章


广西壮族自治区工程勘察设计出图专用章
玉林市建筑设计院(1)
资质证书
编号(K) 4500415
广西壮族自治区住房和城乡建设厅监制
有效期至二〇一六年六月三十日

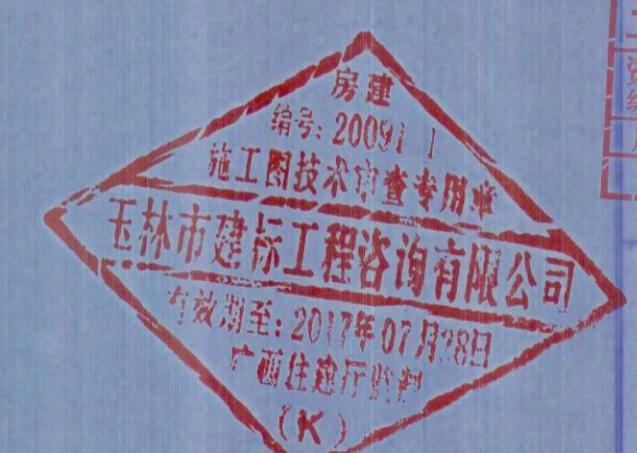

中华人民共和国一级注册建筑师
姓名：李军
注册号：4500415-002
有效期：至2015年12月

玉林市建筑设计院
证书编号：A14500415
建筑工程设计甲级
城乡规划编制乙级
市政工程设计乙级
人防工程设计乙级
测绘丙级
审定 委世民
审核 陆广敏
项目负责 李军
注册师 李军
校核 李军
设计 李军
建设单位 玉林市华源房产有限公司
工程名称 玉林市清塘路东侧迁安置区
一单元#3#、4#楼
图纸内容：二层平面图
设计号 ZPI31008 专业 建筑 施工图
版次 01 图号 05 日期 2015.08


图号	日	地名
设计名称	地名	地名
设计说明	地名	地名
设计说明	地名	地名
设计说明	地名	地名

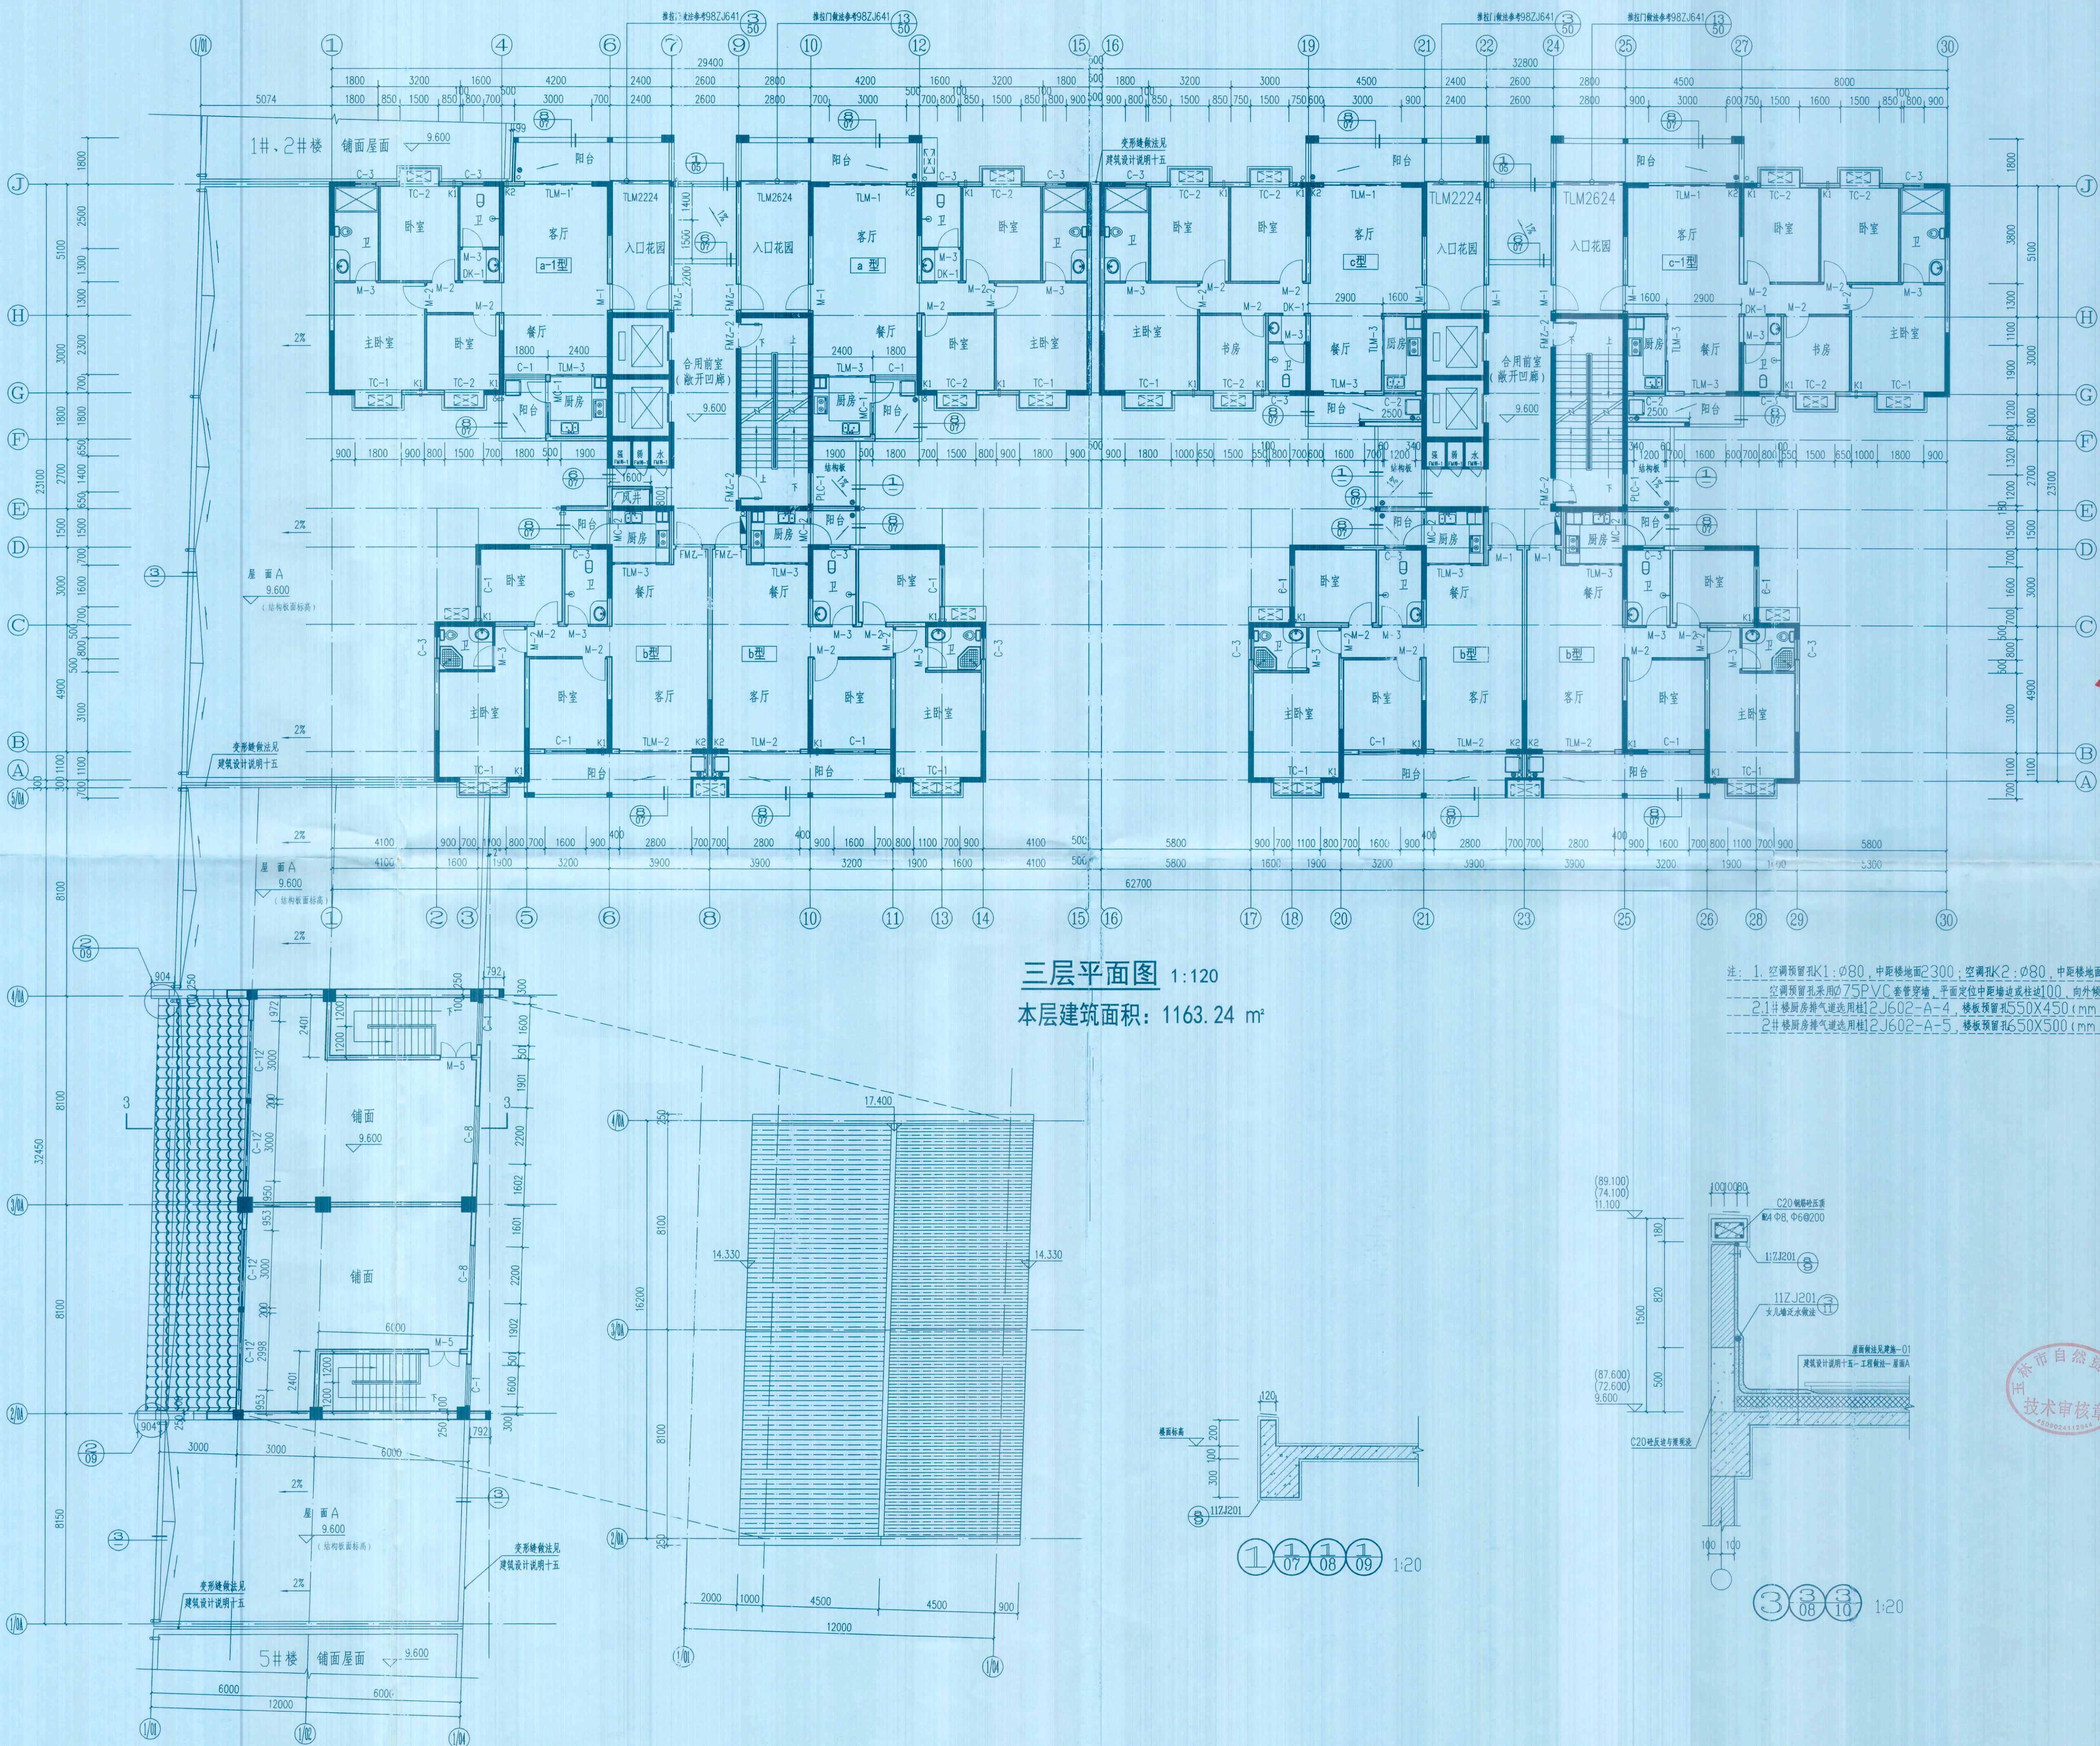

三层平面图 1:120

本层建筑面积：1163.24 m²

注：1. 空调预留孔K1: Ø80, 中跨楼地面Ø300, 空调孔K2: Ø80, 中跨楼地面Ø200;
空调预留孔系Ø75PVC套管穿墙，平面定位中距墙边或柱边100°，向外倾10°。
2. 1#楼厨房排气道选用柱12J602-A-4，楼板预留孔550X450(mm)；
2#楼厨房排气道选用柱12J602-A-5，楼板预留孔650X500(mm)。

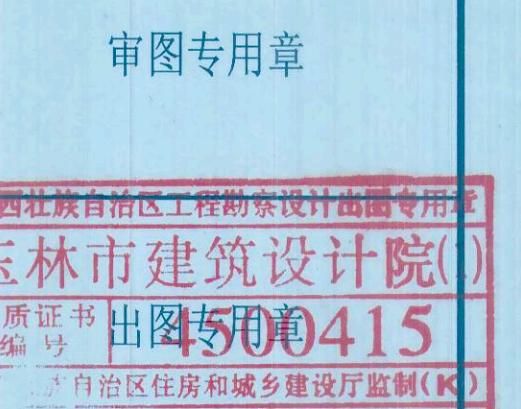


玉林市建筑设计院
证书编号: A145004152

建筑工程设计甲级 工程勘察甲级
城乡规划编制乙级 市政工程设计乙级
人防工程设计乙级 测绘丙级

审定: 龚世民
审核: 陆广敏
项目负责: 李军
注册师: 李军
校核: 李军
设计: 曹秀利

建设单位: 玉林市安置资产经营有限公司
工程名称: 玉林市清宁路东、西拆迁安置区公寓楼3#、4#楼
图纸内容:

设计号	专业	阶段
ZP131008	建筑	施工图
版次 02	图号 06	日期 2015.08

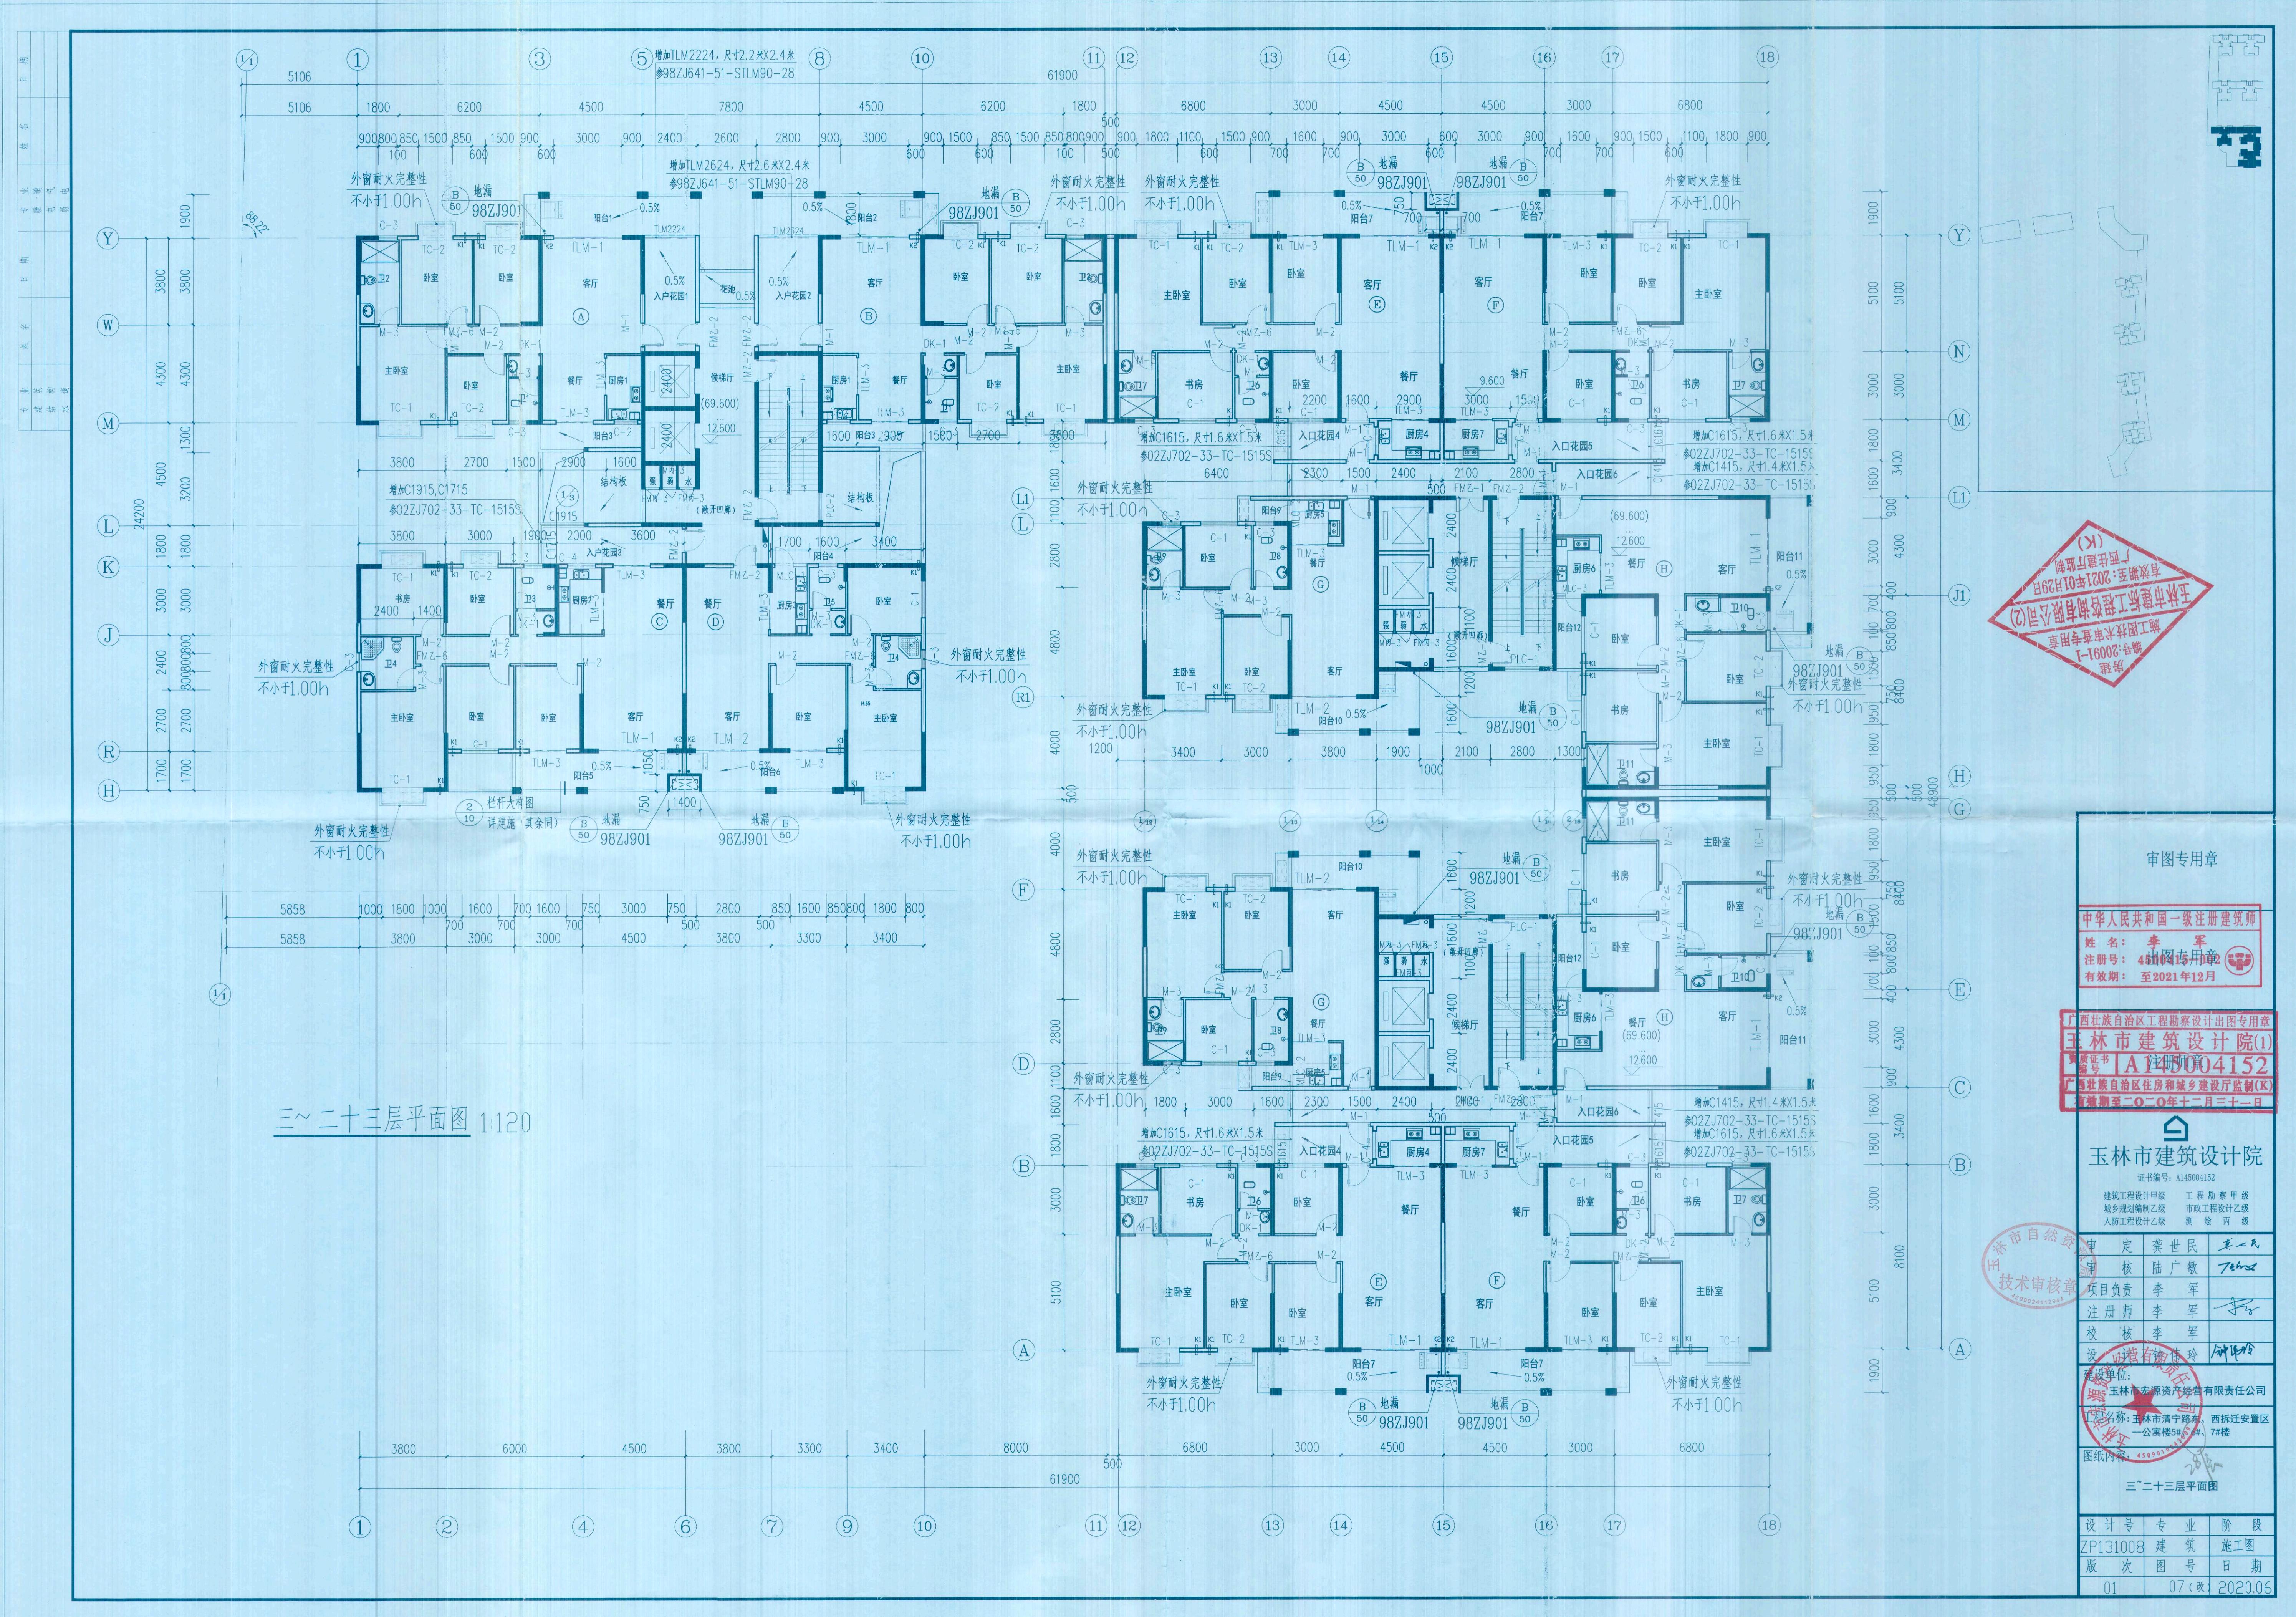

改造前效果图



改造前效果图

