


变更前总平面图

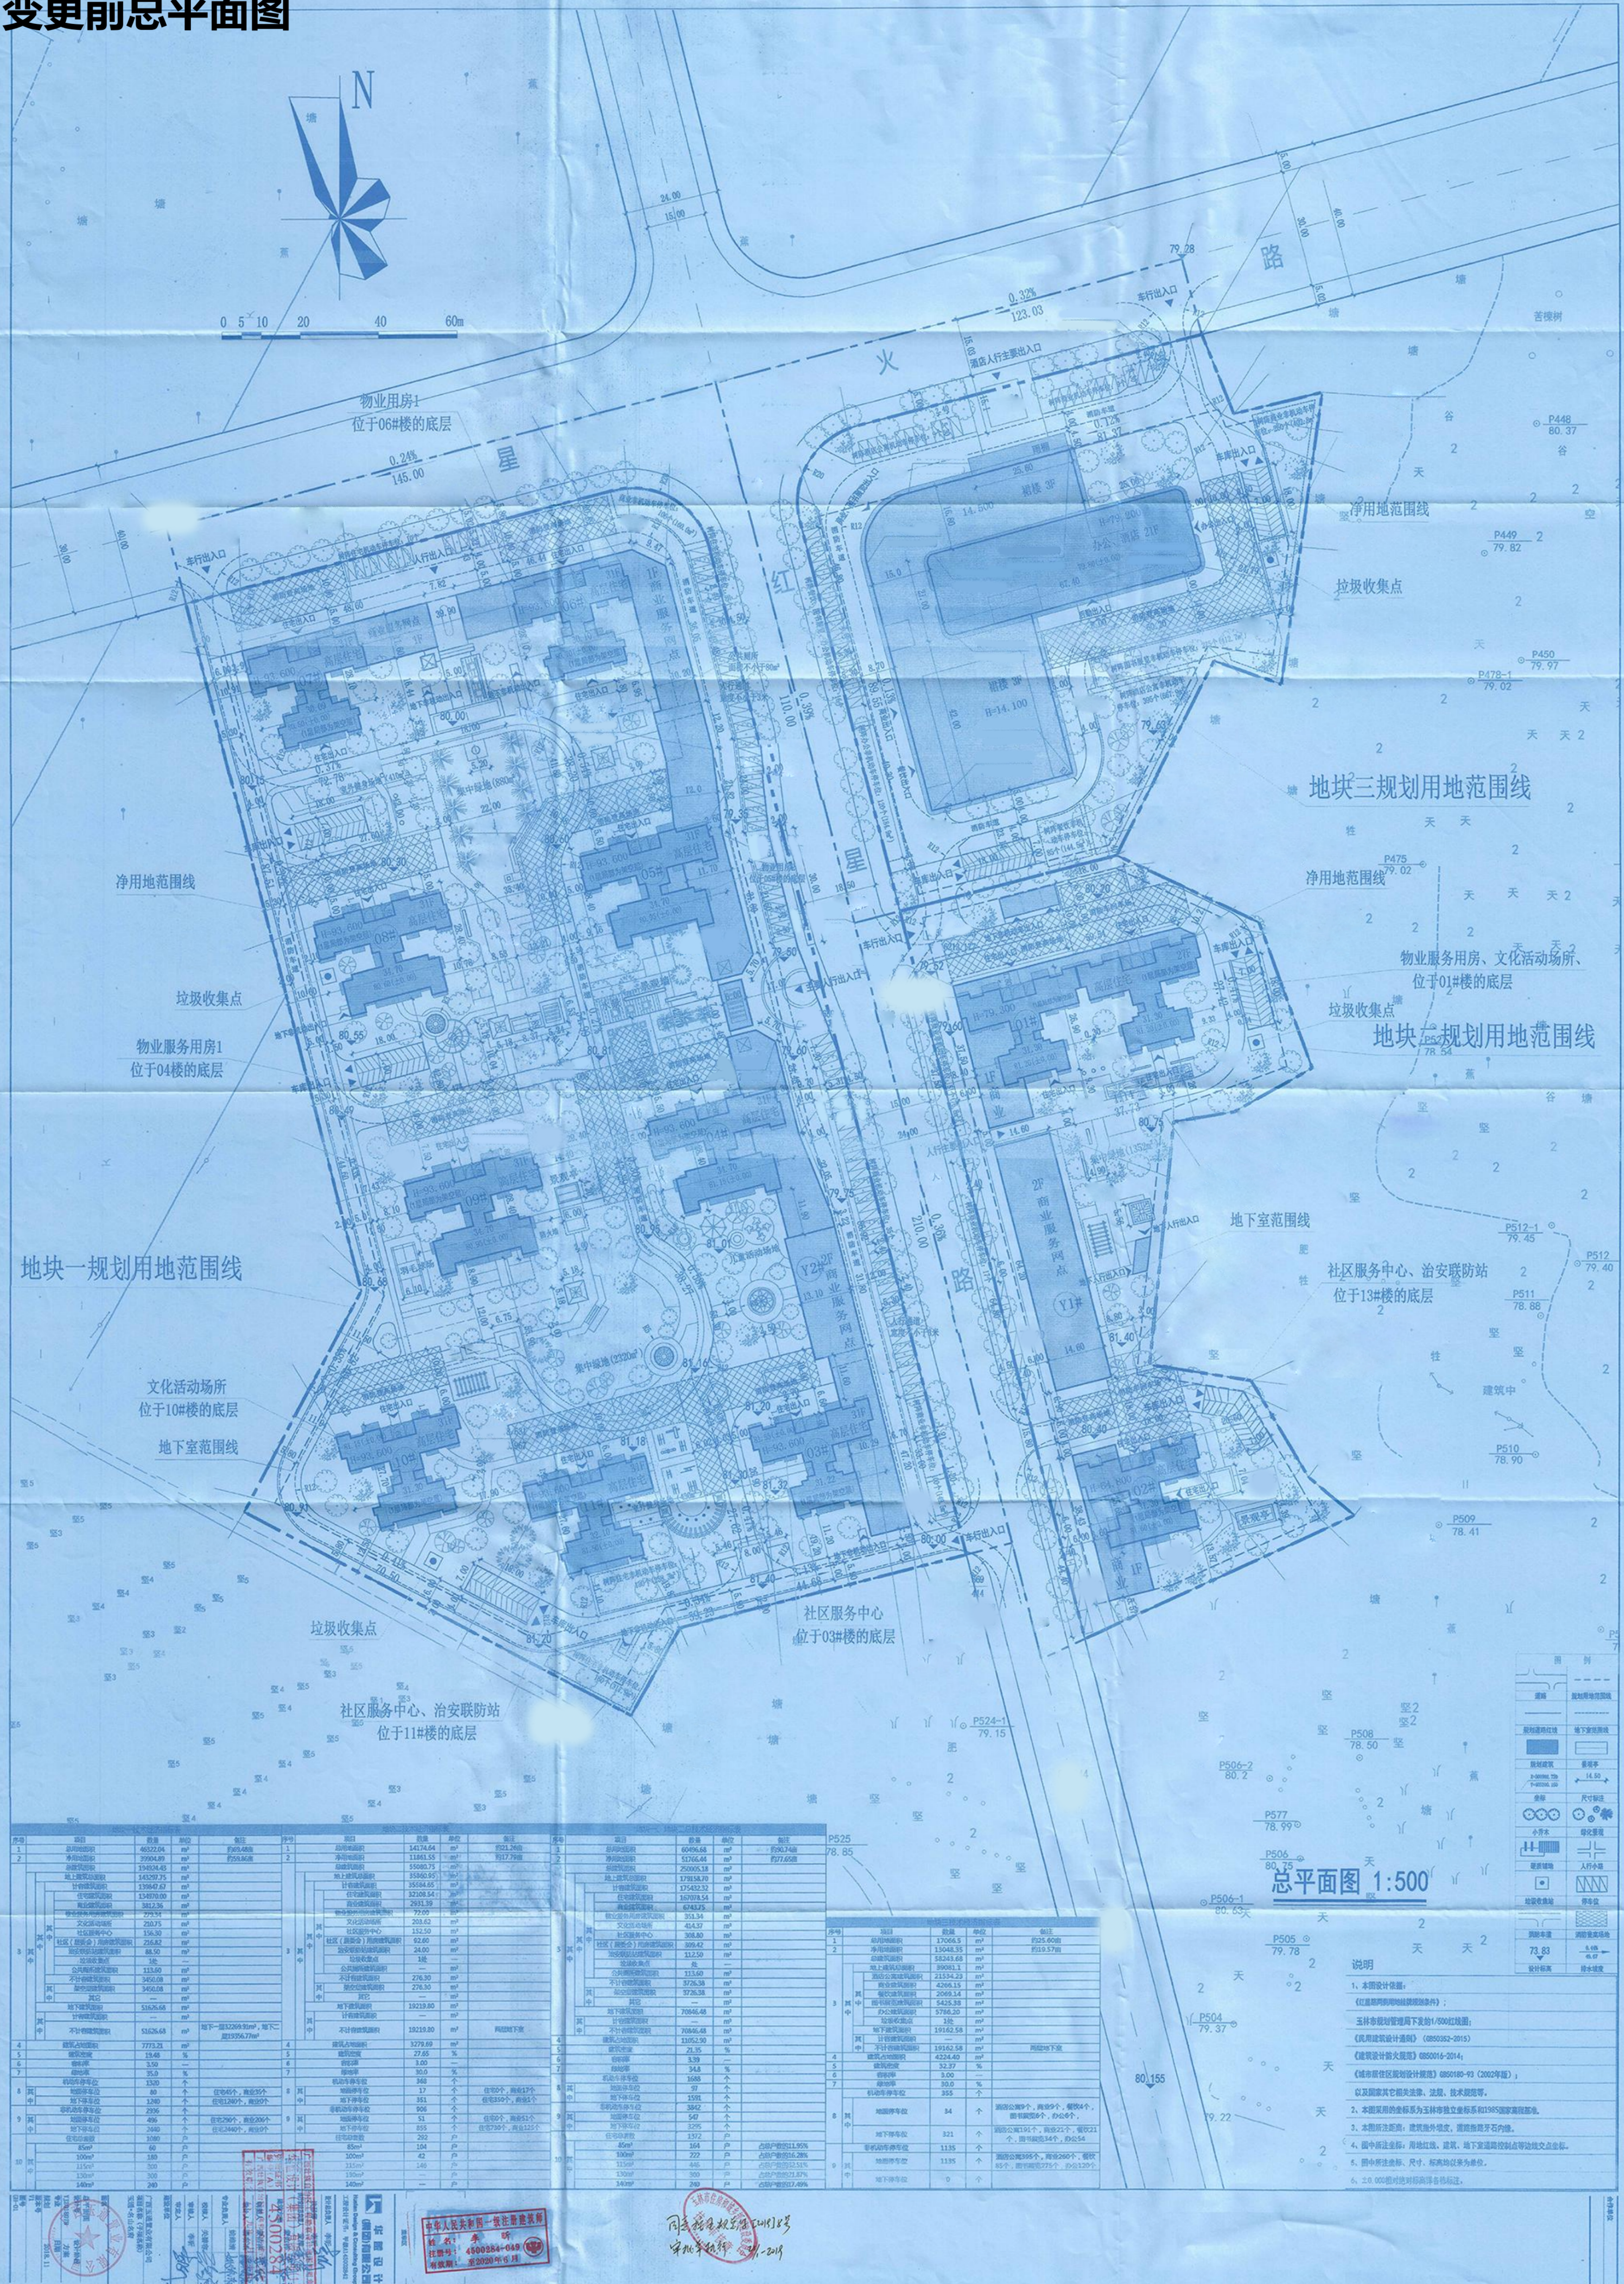


5#楼原设计首层平面图

5栋首层平面图 1:100

15. 图例:

	地板采暖		非承重墙
	散热器		燃气热水器
	洗衣机		燃气表
	燃气灶		燃气配气管
	室内空调挂机		燃气配气管
	室内空调挂机		燃气配气管
	空调室外机		燃气配气管

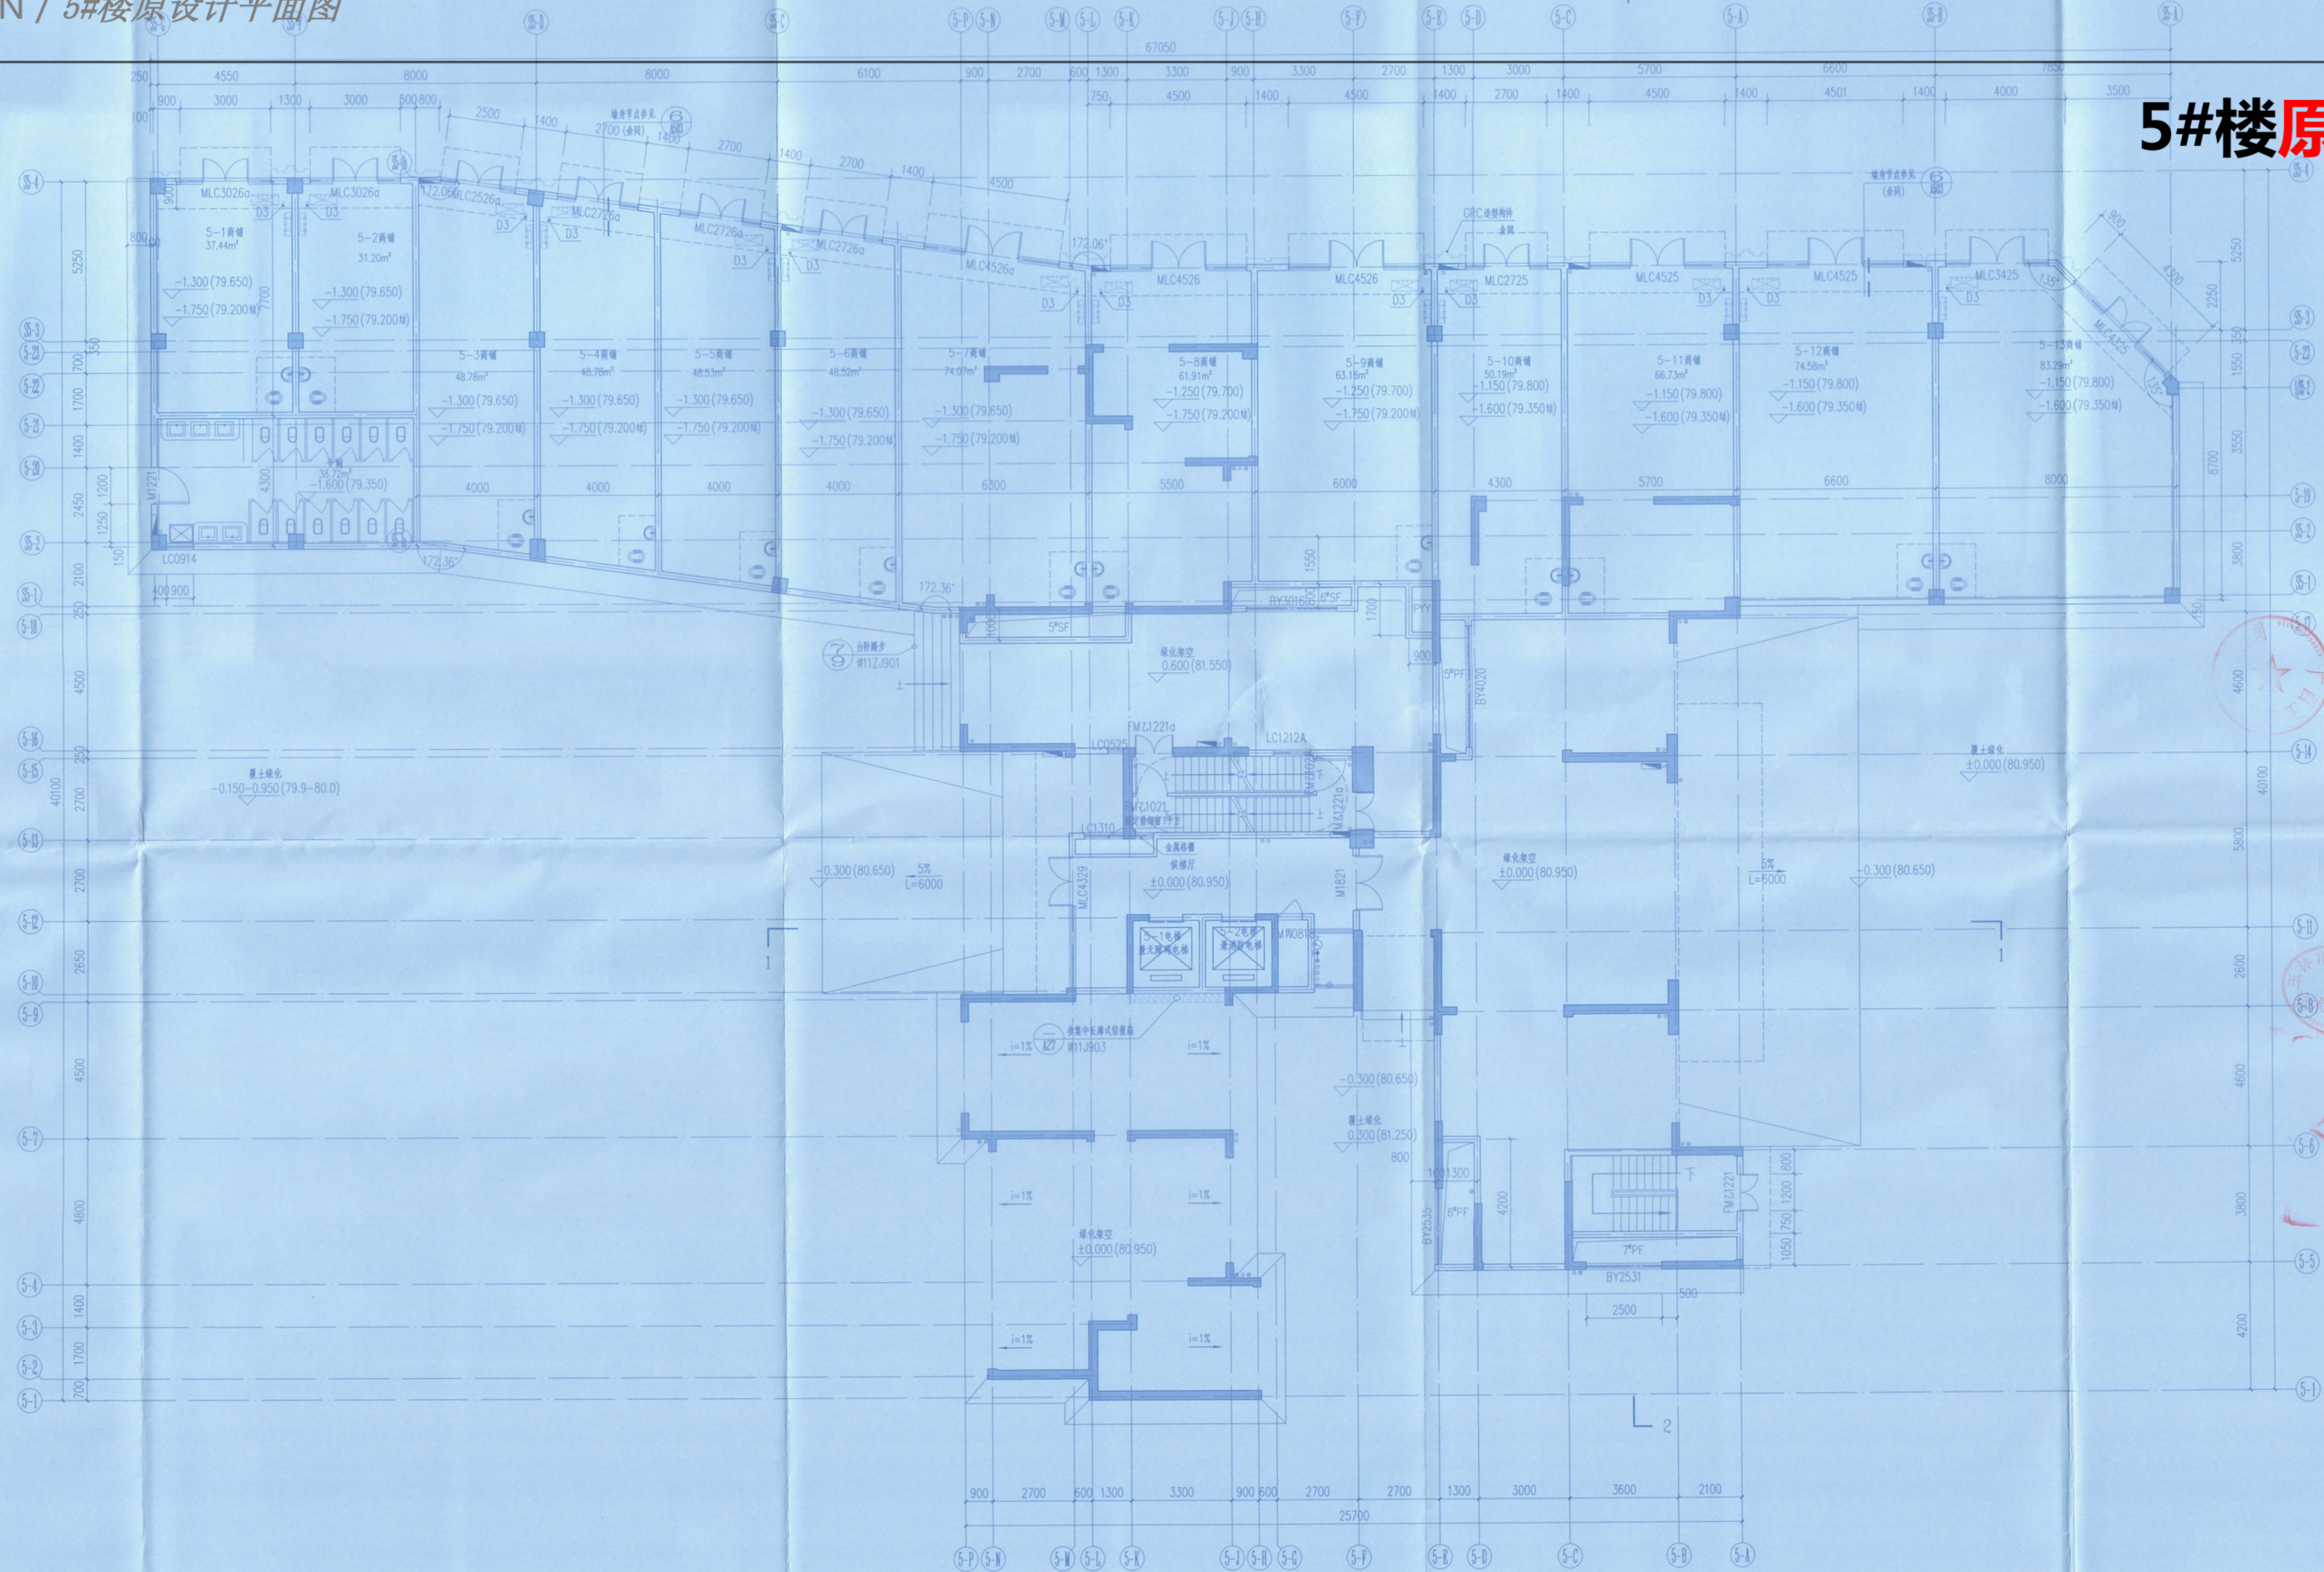

本层建筑面积: 1246.67m², 其中计容积率: 865.69m² (住宅建筑面积: 71.47m²; 商业面积: 738.98m²; 女公厕所面积: 38.72m²; 地下室楼梯间: 16.52m²); 不计容积率: 380.98m² (架空351.41m²; 地下室风井面积: 29.57m²)

本栋建筑面积: 17826.30m², 其中计容积率: 17445.32m² (商业面积: 790.24m²; 女公厕所面积: 38.72m²; 住宅面积: 16599.80m²; 地下室楼梯间: 16.52m²); 不计容积率: 380.98m² (架空351.41m²; 地下室风井面积: 29.57m²)

本栋基底面积: 1247.75m²

房屋建筑工程施工图技术审查专用章
编号:20091-1
有效期至:2021年01月29日
广西住建厅监制
(K)
注册执业专用章

建设单位	广西玉通置业有限公司		
工程名称	玉通·名山名地地块一(A区)建筑工程		
工程地址	5栋首层平面图		
图名 Drawing Title	SZ2019YT (建) 0305		
专业负责人 Approved by	喻晓芳	喻晓芳	
审核 Reviewed by	郭 郭	郭 郭	
项目负责人 Project manager	戚志峰	戚志峰	
专业审核 Checked by	张 张	张 张	
设计 Designed by	王延文	王延文	
制图 Drawn by	张 张	张 张	
专业 Discipline	建筑	设计阶段 Stage	施工图
图号 Drawing No.	01	比例 Scale	1:100
日期 Date	2019.09	日期 Date	2019.09


此图必须经编制单位总工程师审查合格盖章

南方设计

楼层	标高(Hm)	层高(Hm)	楼层	标高(Hm)	层高(Hm)
17层	48.600	3000	19层	51.600	3000
16层	45.600	3000	18层	54.600	3000
15层	42.600	3000	20层	57.600	3000
14层	39.600	3000	21层	60.600	3000
13层	36.600	3000	22层	63.600	3000
12层	33.600	3000	23层	66.600	3000
11层	30.600	3000	24层	69.600	3000
10层	27.600	3000	25层	72.600	3000
9层	24.600	3000	26层	75.600	3000
8层	21.600	3000	27层	78.600	3000
7层	18.600	3000	28层	81.600	3000
6层	15.600	3000	29层	84.600	3000
5层	12.600	3000	30层	87.600	3000
4层	9.600	3000	31层	90.600	2850
3层	6.600	3000	屋面	93.550(0)	
2层	3.600	3000			
1层	+0.000	3000			
室内外地坪	-0.300	300			

- [illegible]

注：原设计4#6#楼平面图标注物业服务用房面积为284.27m²，原设计指标表物业服务用房面积为279.34m²，存在4.93m²偏差，本次变更后物业服务用房面积以原设计指标表279.34m²为基准进行调整

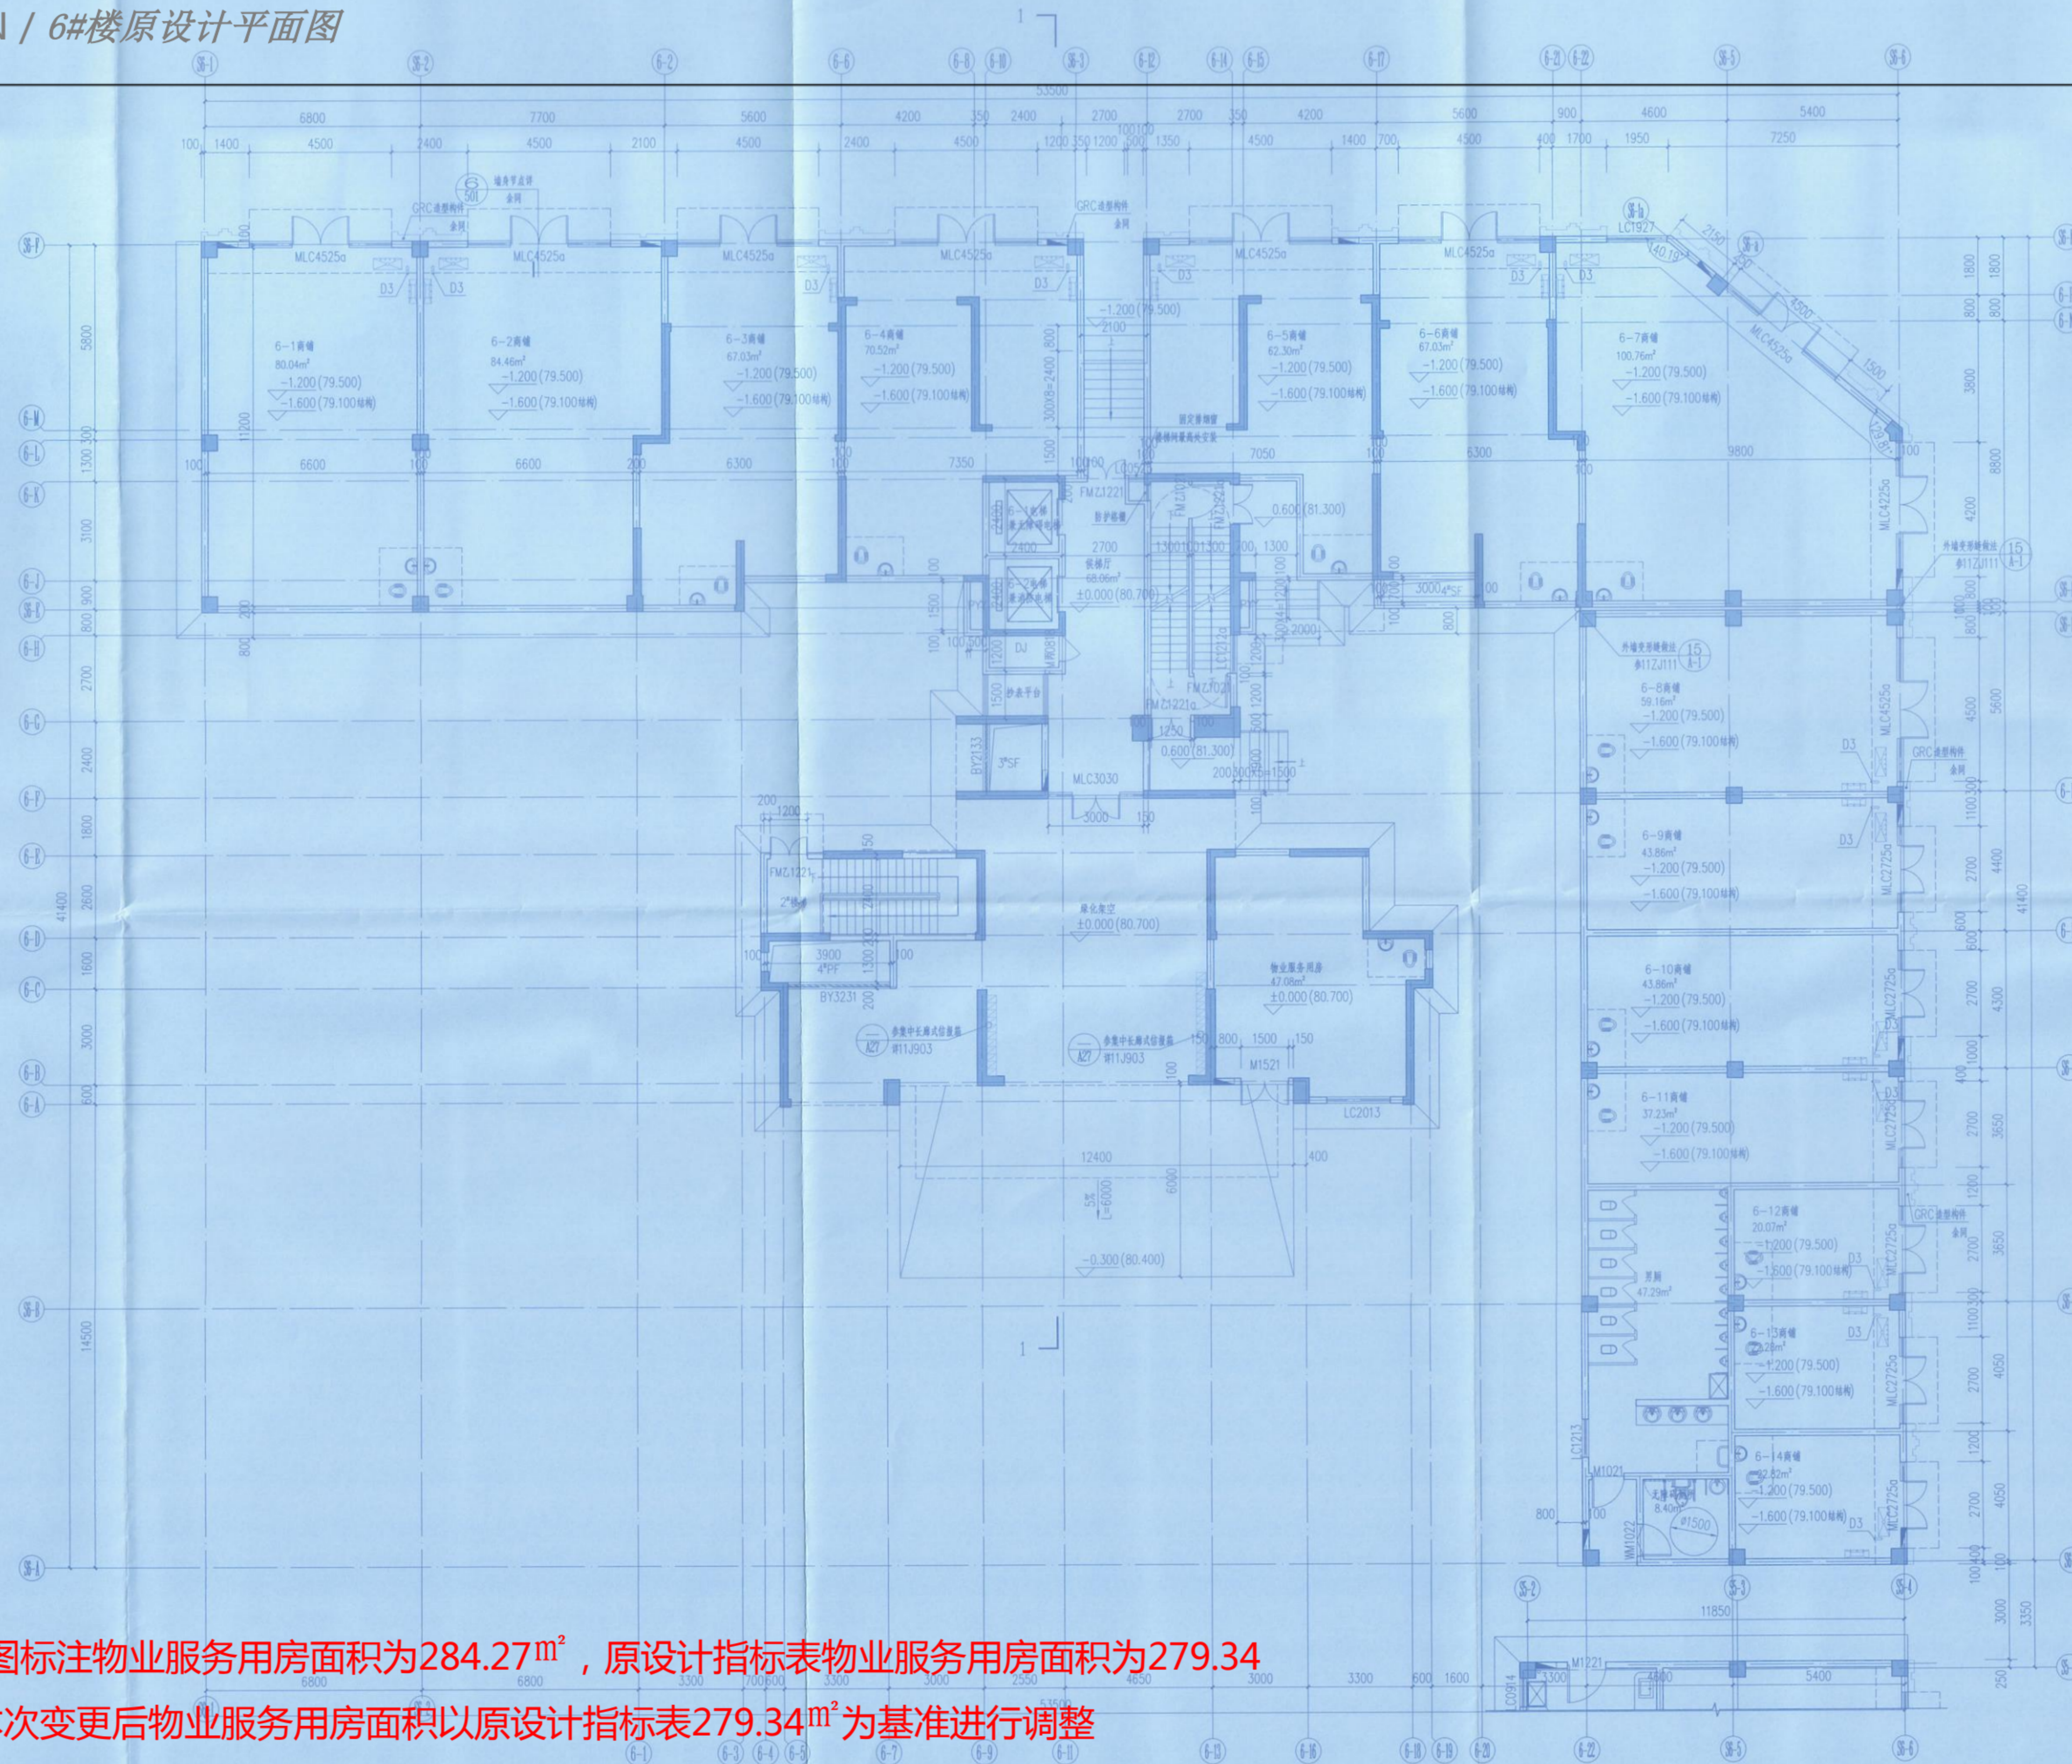

6#楼原设计首层平面图



中华人民共和国一级注册建筑师
姓名: 戚志峰
注册号: 4405556-006
有效期至: 2021年6月

广东省建设工程勘察设计院有限公司
单位全称 广州博展建筑设计咨询有限公司
业务范围 建筑行业(建筑工程)甲级
资质证书编号 A144013568
有效期至 2020年06月23日

证 书	建筑工程设计甲级证书编号: A144055561 城乡规划编制甲级资质证书编号: [建]城规编(161384) 排水、道路、园林、人防工程设计乙级 证书编号: A244007828
	单位出图专用章 Stamp of Design Flat

注册执业专用章	Stamp of Registration
---------	-----------------------

建设单位	广西玉通置业有限公司		
工程名称	玉通·名山名地(一期)A区1		
工程地址	建康工程		
图名	6栋首层平面图		
图号/Title			
专业号	SZ2019YT (建) 0305		
Project No.			
Approved by	喻继芳	陈燕	
审核	郭昕	郭昕	
审核	威志伟	陈峰	
项目负责人	威志伟	陈峰	
Project Manager			
专业负责	张健	张健	
Specialist			
设计	王延文	王延文	
Drawn by	张健	张健	
制图	张健	张健	
Drawn			
专业	建筑	设计阶段	施工图
Specialty		Stage	
版本/Version	01	图号/Drawn No.	建康-A-7-101
比例/Scale	1:100	日期/Date	2019.09

此图必须经图纸审核员审查合格盖章
后方可施工



