


建筑	结构	给排水	电气	暖通

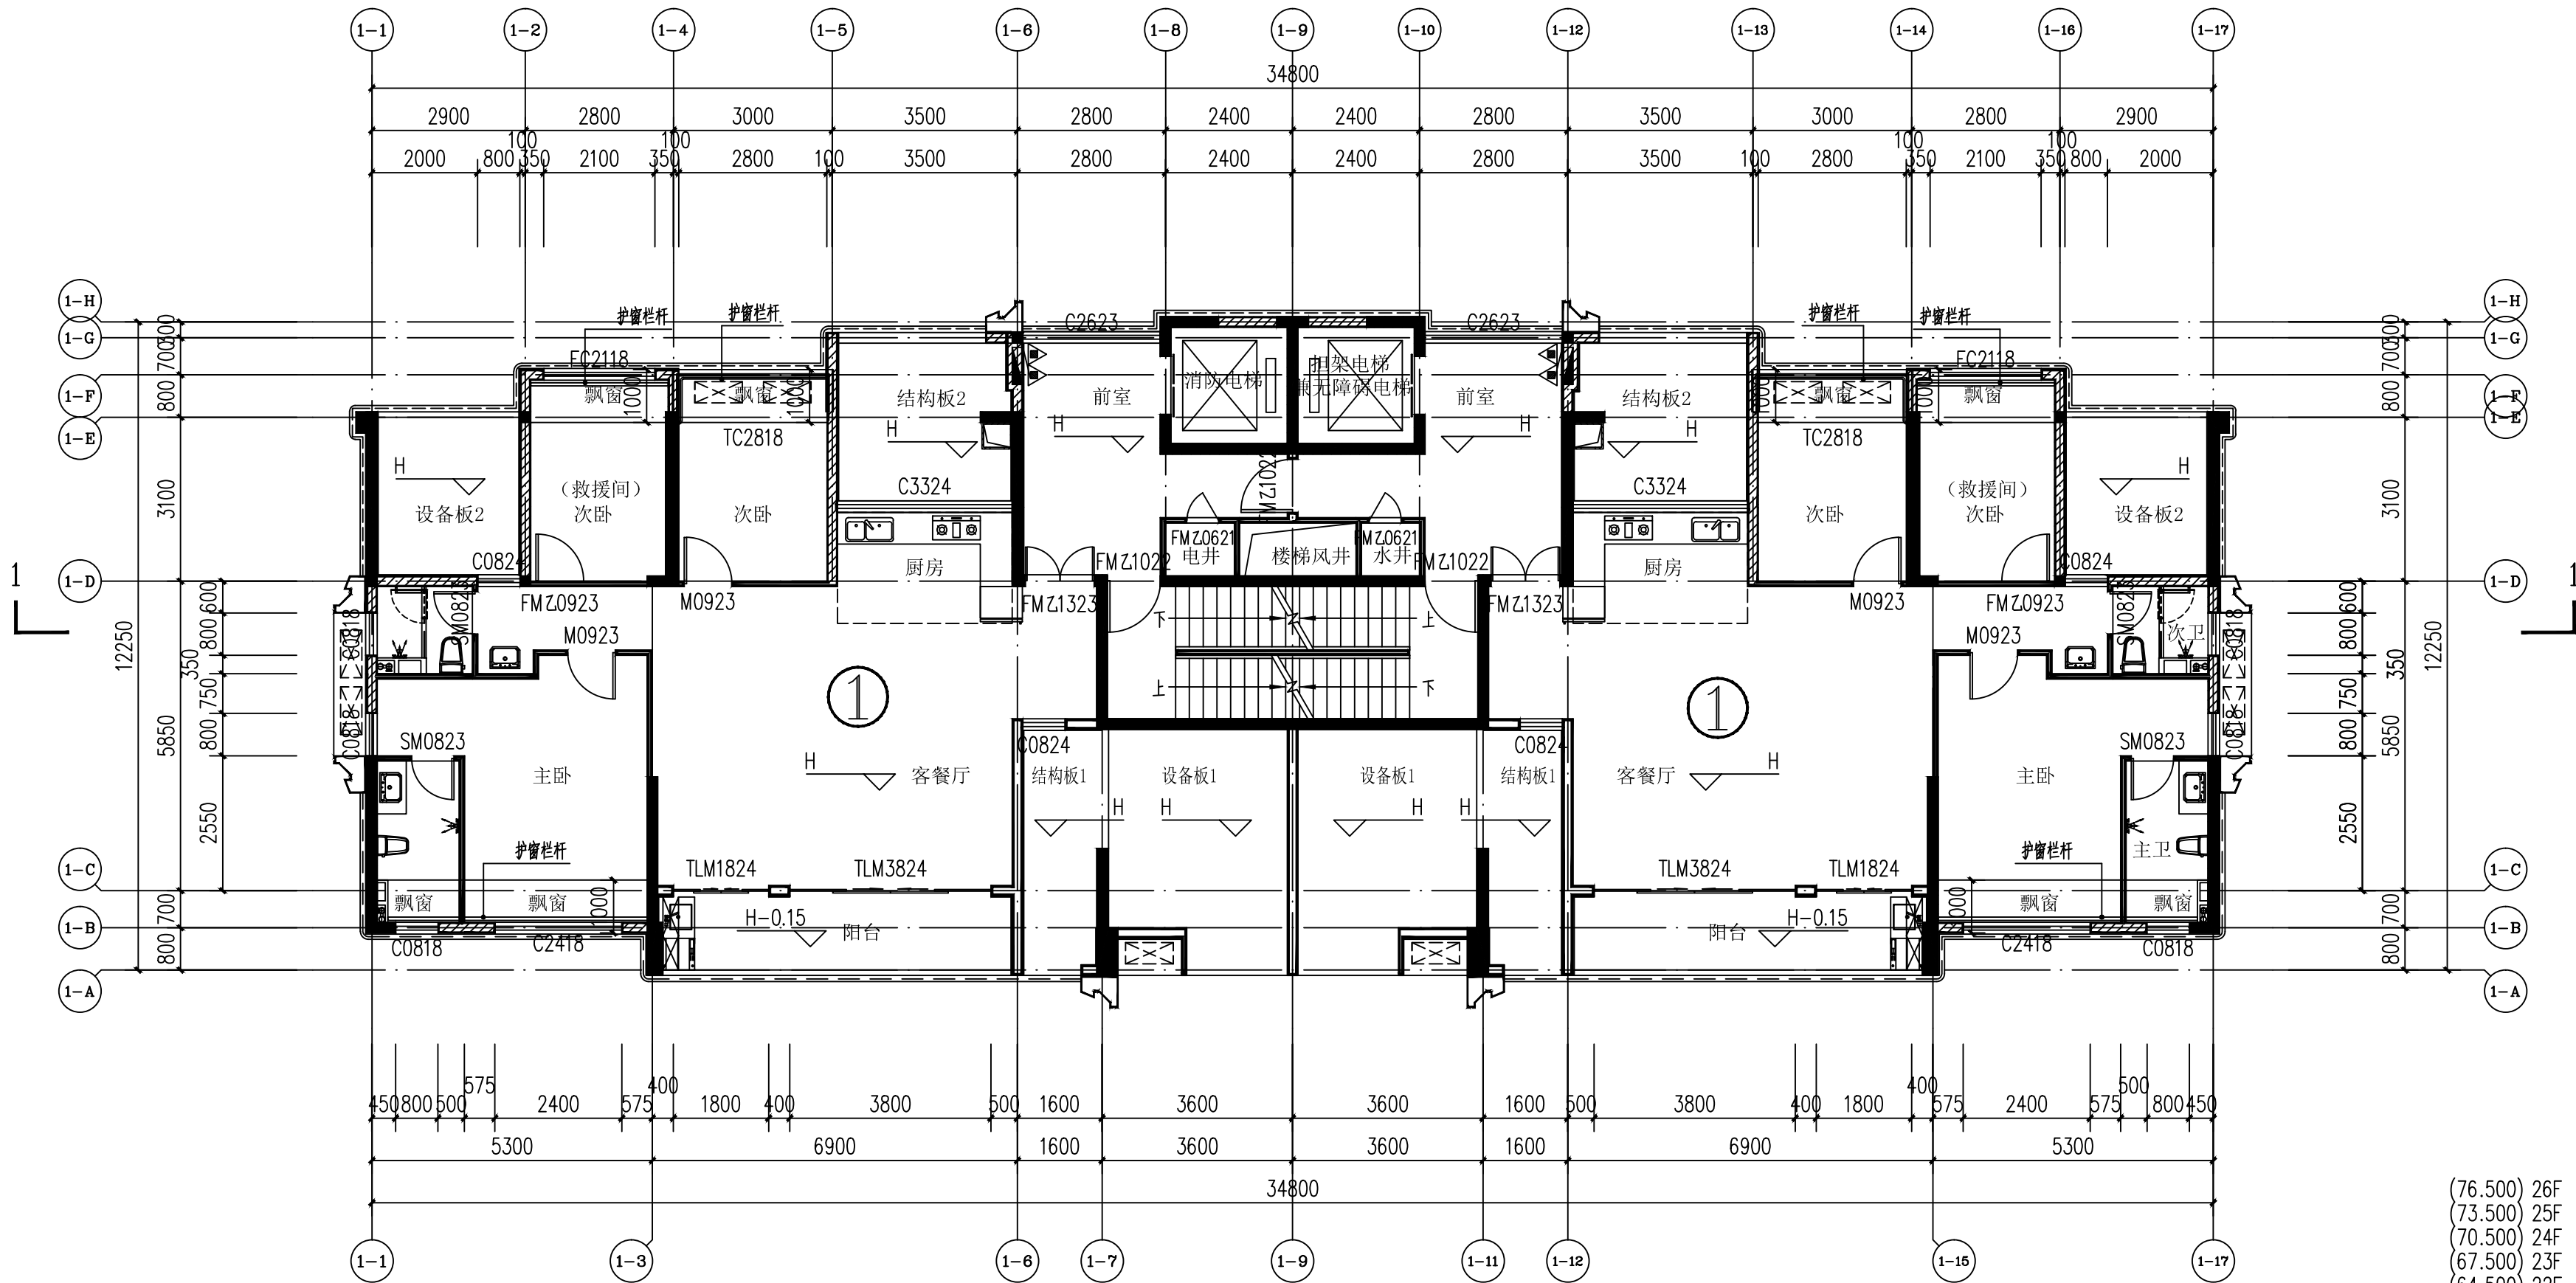

标准层建筑面积指标												
套型	建筑面积	套内面积	公摊面积	阳台投影面积	设备板面积	结构板面积	阳台、设备板、结构板总投影面积	户型总投影面积	阳台投影面积占比	设备板投影占比	结构板投影占比	合计占比
①-3房2厅2卫	143.68	103.08	35.37	10.47	25.09	17.91	53.47	191.92	0.05	0.13	0.09	0.279
①-3房2厅2卫	143.68	103.08	35.37	10.47	25.09	17.91	53.47	191.92	0.05	0.13	0.09	0.279

各房间面积表								
户型	客厅	餐厅	主卧	次卧1	次卧2	厨房	主卫	客卫
①-3房2厅2卫	24.3	13.56	16.66	8.12	7.48	5.28	3.26	2.97
①-3房2厅2卫	24.3	13.56	16.66	8.12	7.48	5.28	3.26	2.97

4~25层平面图

1:100

本层建筑面积: 287.36m²
其中: 住宅面积 (计容): 287.36m²

(76.500) 26F
(73.500) 25F
(70.500) 24F
(67.500) 23F
(64.500) 22F
(61.500) 21F
(58.500) 20F
(55.500) 19F
(52.500) 18F
(49.500) 17F
(46.500) 16F
(43.500) 15F
(40.500) 14F
(37.500) 13F
(34.500) 12F
(31.500) 11F
(28.500) 10F
(25.500) 9F
(22.500) 8F
(19.500) 7F
(16.500) 6F
(13.500) 5F
(10.500) 4F
(7.500) 3F
(4.500) 2F

备注

审图专用章

出图专用章

执业注册章

NAPD

南宁市建筑规划设计集团有限公司
Nanning Architectural and Planning Design Group Co., Ltd.
城乡规划甲级 建筑工程甲级 市政工程甲级 风景园林甲级

建设单位	玉林市玉州区城市投资有限责任公司		
工程名称	玉林市璞悦府建设项目		
子项名称	1#楼		
图名	4~25层平面图		

项目负责人	李鹰	李鹰
专业负责	曹泽雪	曹泽雪
设计	熊苏森	熊苏森
制图	熊苏森	熊苏森
校对	张志勇	张志勇
审核	李鹰	李鹰
审定	张奎	张奎
设计号	24-325-JZ-1	专业 建筑
日期	2024.12	图号 7
设计阶段	方案	版号 01