


1#楼（调整后）

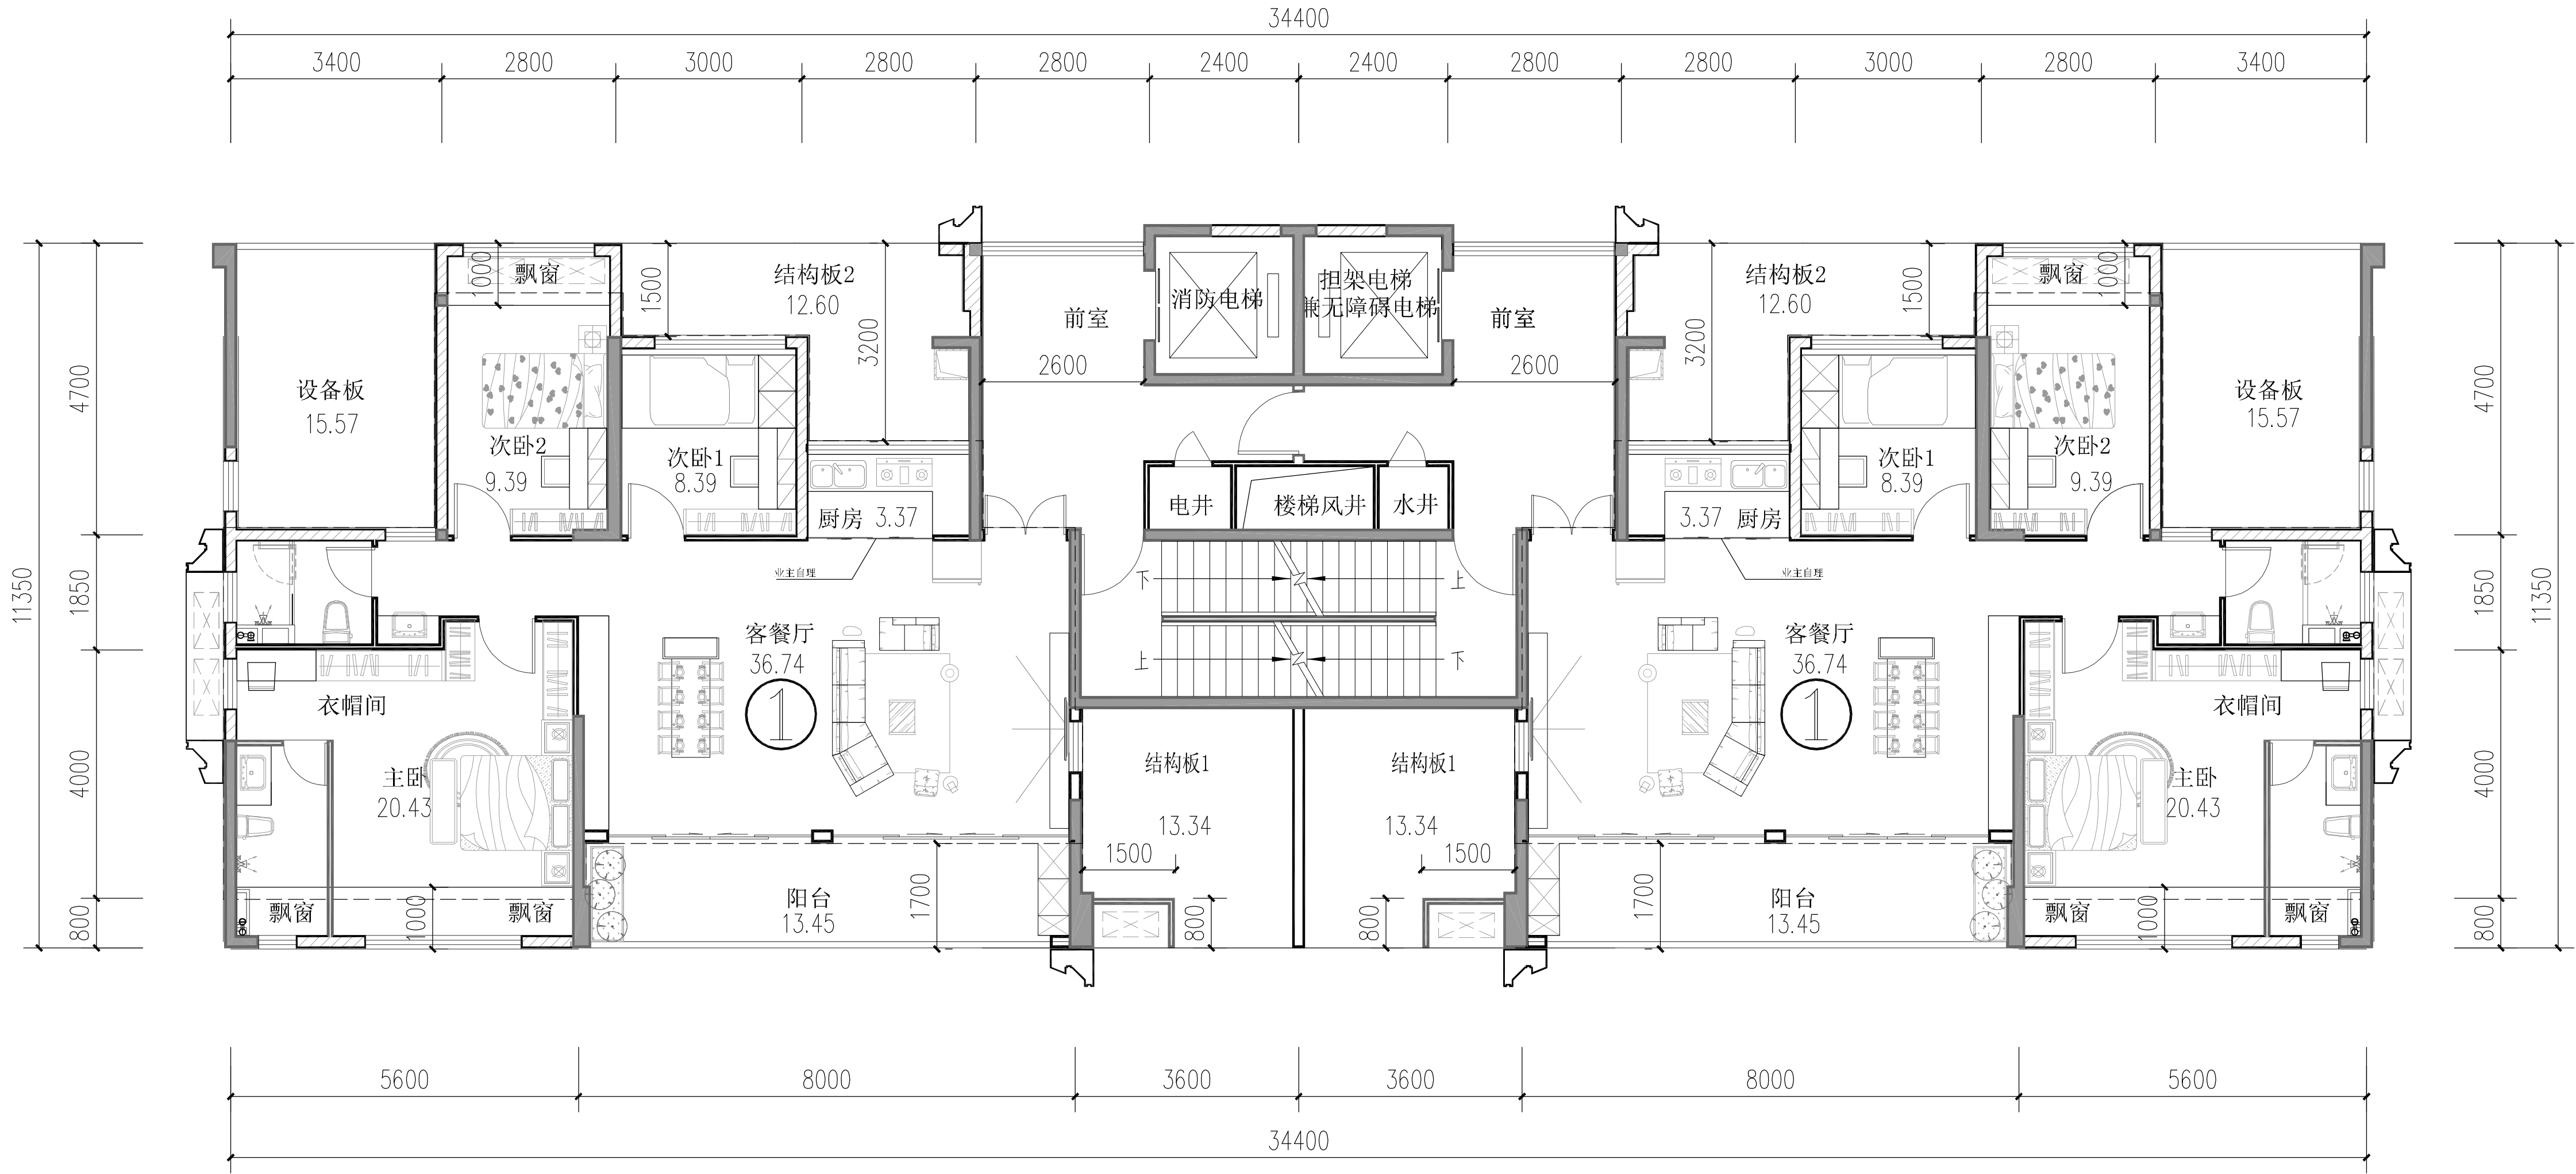

标准层建筑面积指标												
套型	建筑面积	套内面积	公摊面积	阳台投影面积	设备板面积	结构板面积	阳台、设备板、结构板总投影面积	户型总投影面积	阳台投影面积占比	设备板投影占比	结构板投影占比	合计占比
①-3房2厅2卫	142.25	100.05	35.48	13.45	15.57	25.94	54.96	190.49	0.07	0.08	0.14	0.289
①-3房2厅2卫	142.25	100.05	35.48	13.45	15.57	25.94	54.96	190.49	0.07	0.08	0.14	0.289

各房间面积表								
户型	客厅	餐厅	主卧	次卧1	次卧2	厨房	主卫	客卫
①-3室2厅2卫	22.62	15.13	20.43	8.39	9.39	3.37	3.52	3.58
①-3室2厅2卫	22.62	15.13	20.43	8.39	9.39	3.37	3.52	3.58

1#楼3~25层平面图

本层建筑面积：284.50m²
其中：住宅面积（计容）：284.50m²

备注

审图专用章

出图专用章

执业注册章

N

A

P

D

南宁市建筑规划设计集团有限公司
Nanning Architectural and Planning Design Group Co., Ltd.
城乡规划甲级 建筑工程甲级 市政工程甲级 风景园林甲级

建设单位

玉林市玉州区城市投资有限责任公司

工程名称

玉林市璞悦府建设项目

子项目名称

1#楼

图名

1#楼3~25层平面图

项目负责

李鹰

李鹰

专业负责

曹泽雪

曹泽雪

设计

熊苏森

熊苏森

制图

熊苏森

熊苏森

校对

华夏莉

华夏莉

审核

李鹰

李鹰

审定

李鹰

李鹰

设计号

专业 建筑

日期

2025.10

图号 03

设计阶段

方案

版号 01