

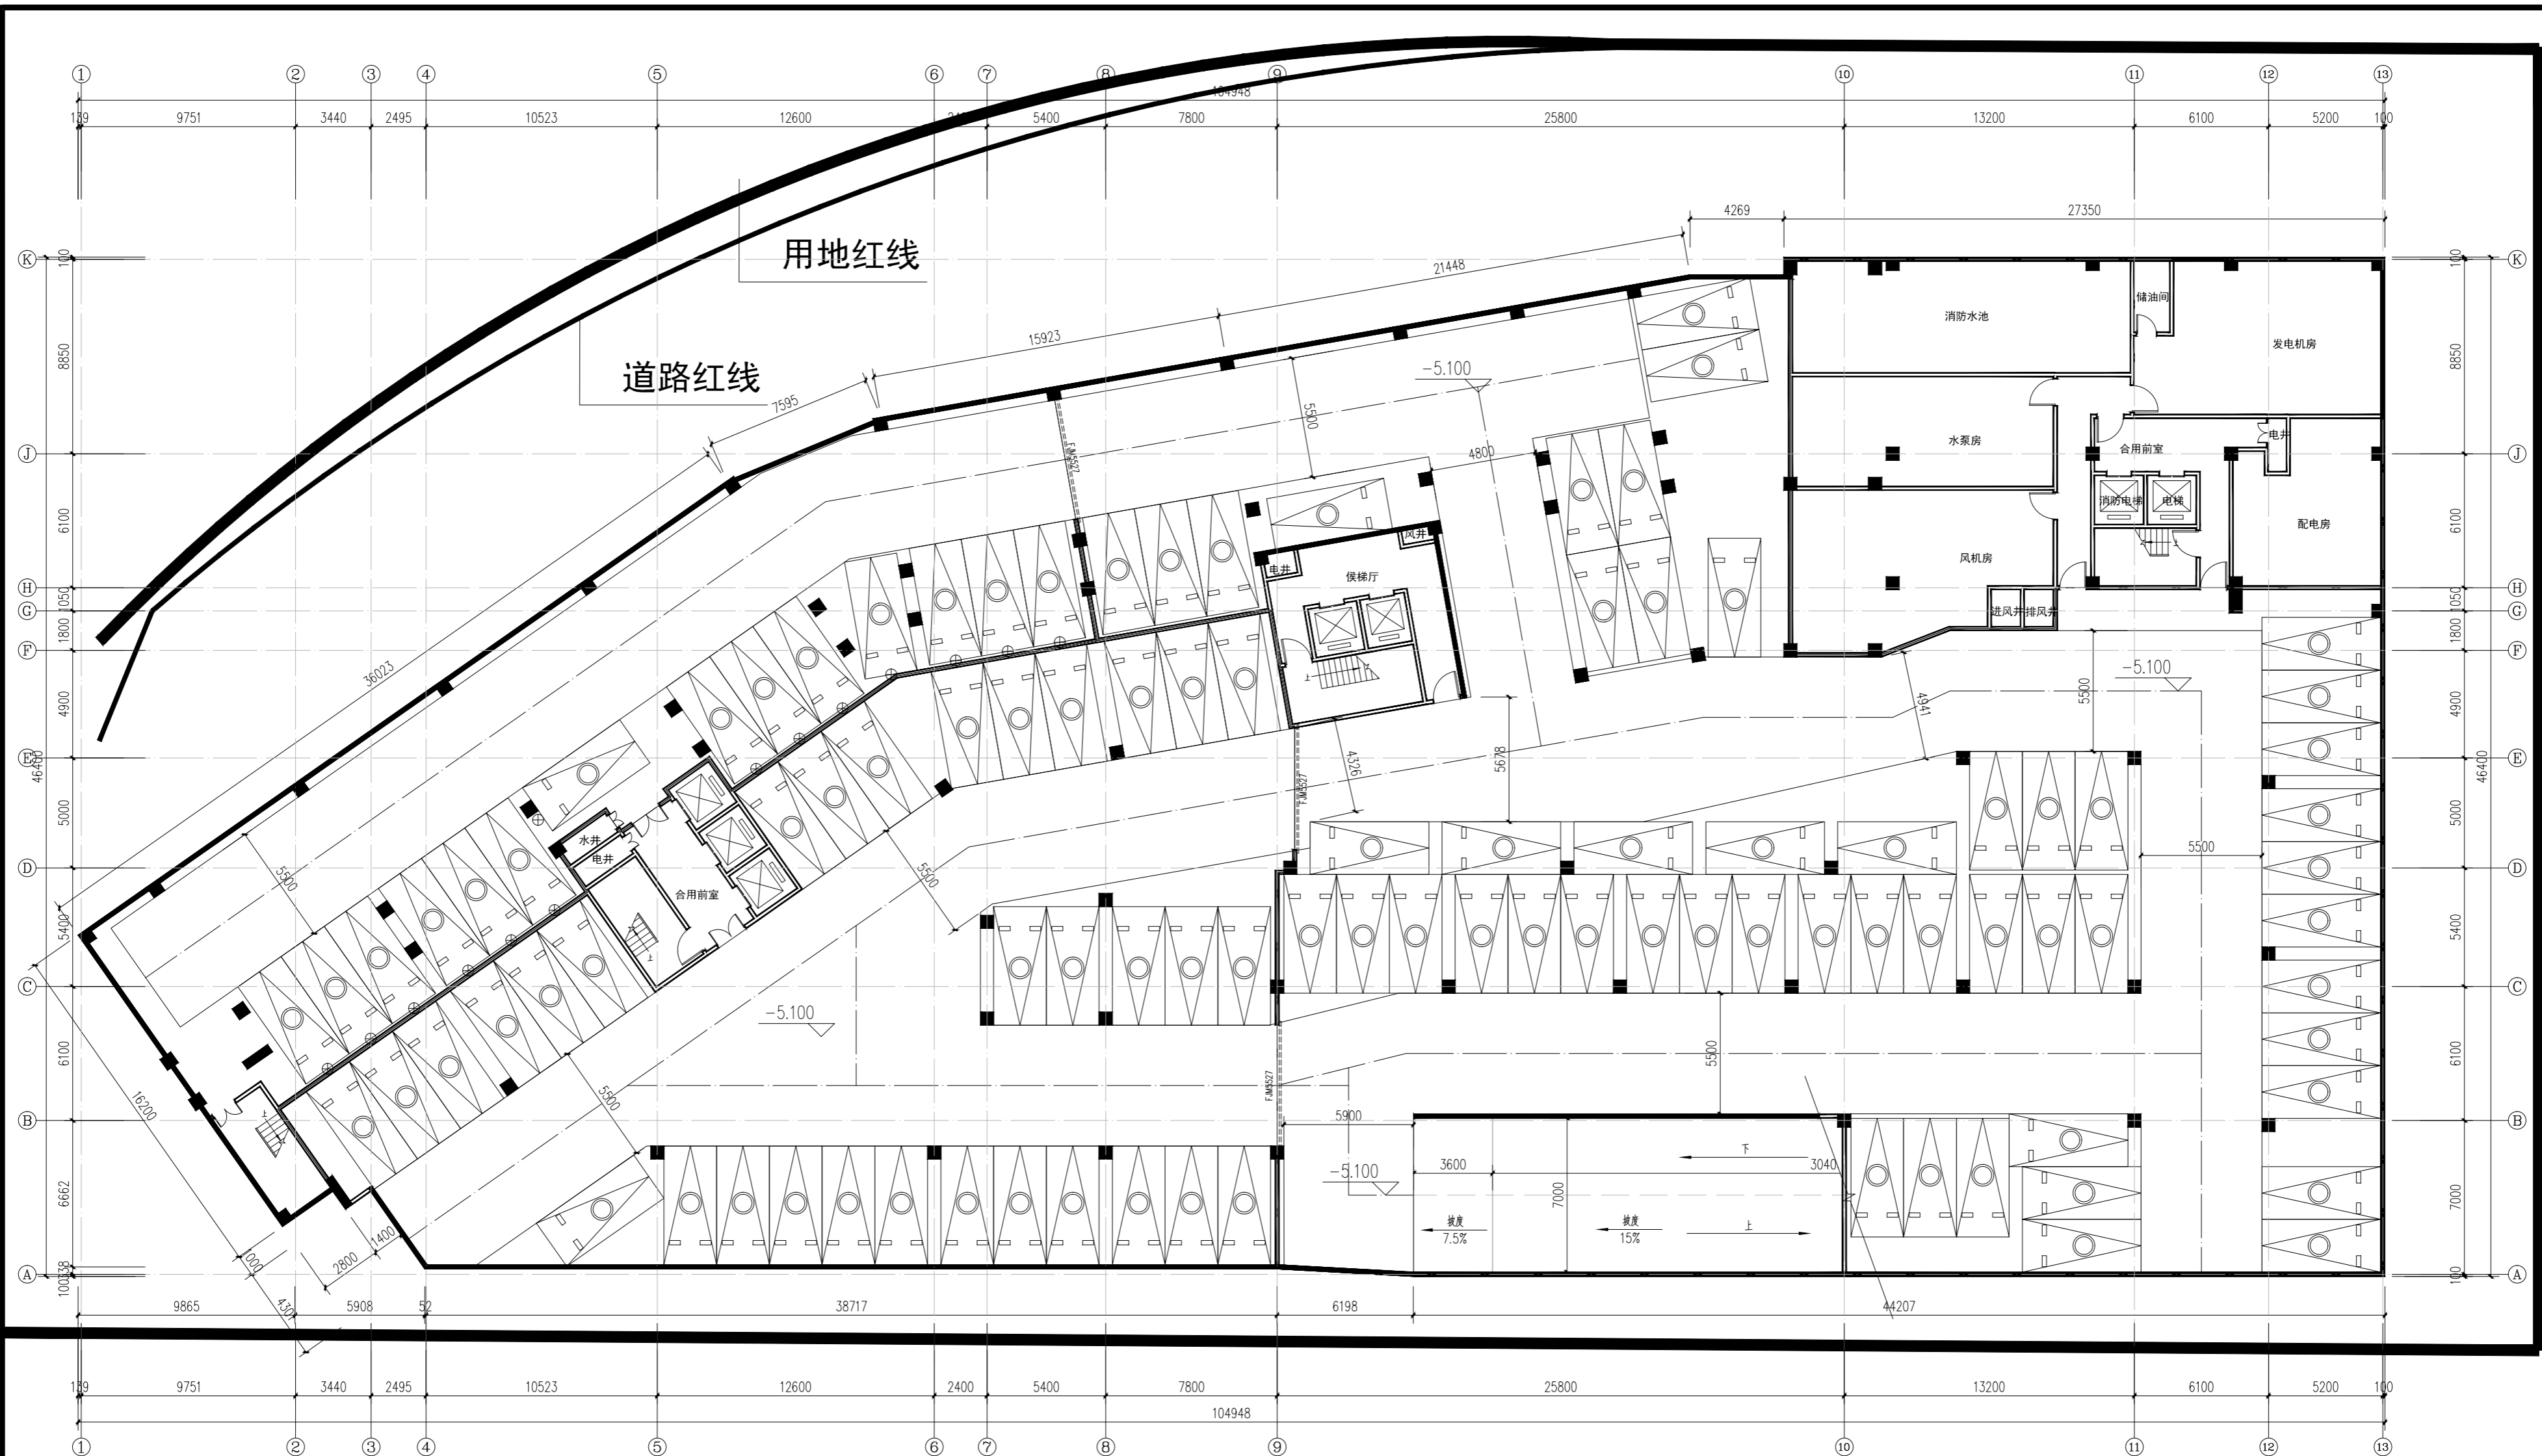
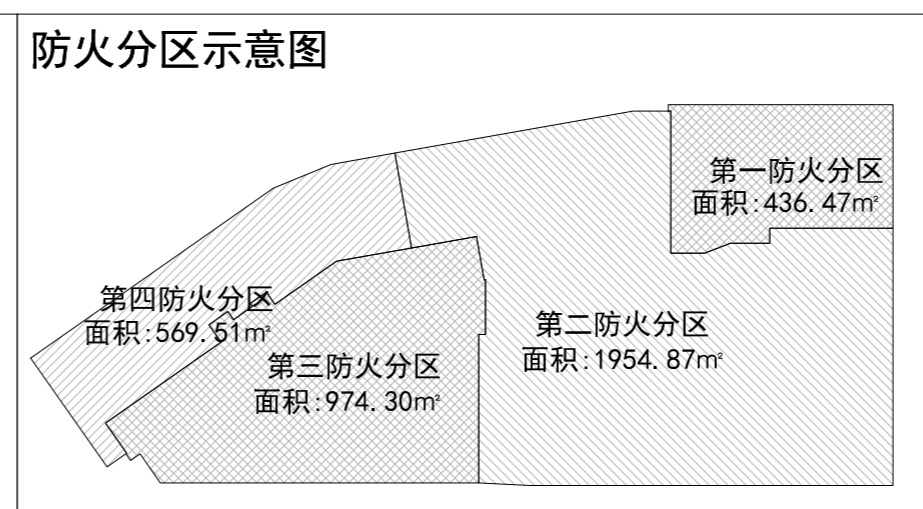


日期
姓名
日期
姓名
日期
姓名
日期
姓名

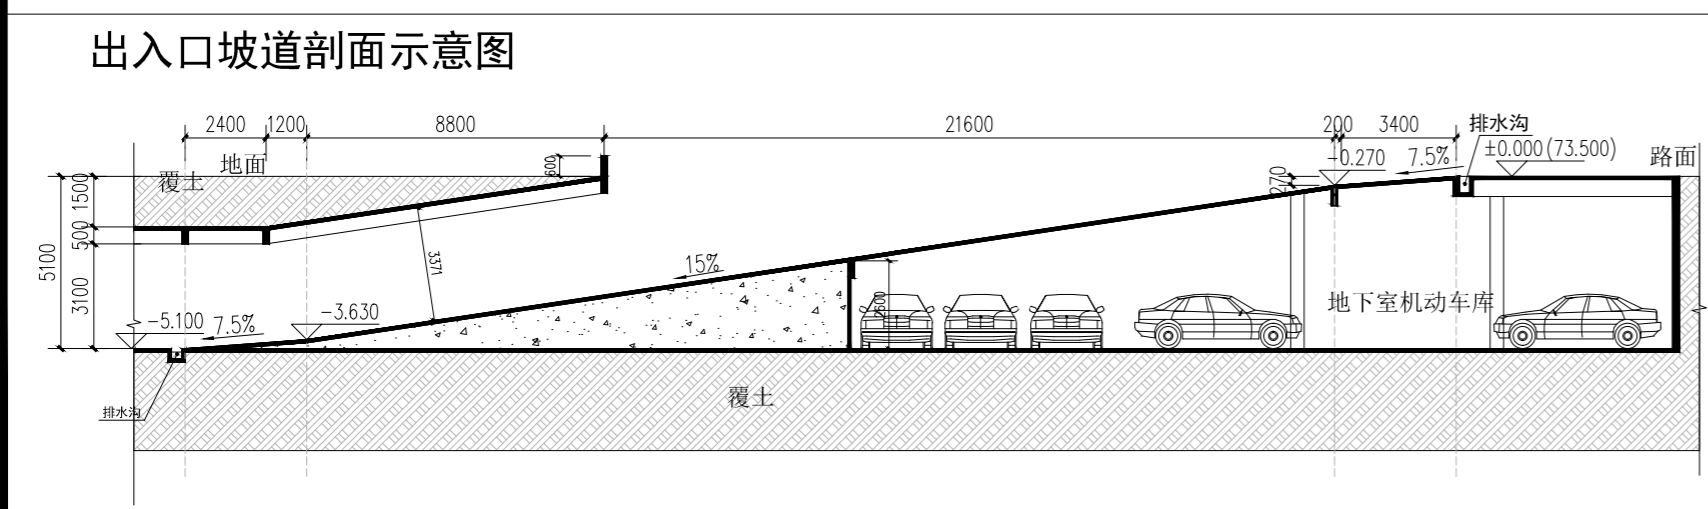

地下室负一层平面图 1:100

本层建筑面积: 3935.16m²
 机动车位: 97个
 其中: 配建充电桩停车位: 14个
 普通机动车位: 83个

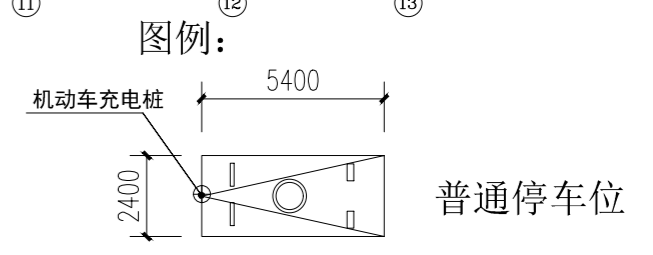

广西中泽建筑设计有限公司				设计编号	FA-495
建筑工程甲级: A245007147 城乡规划编制乙级 [桂]城规编(192115) 建筑咨询乙级 9145010755472801XF-21ZY21				日期	2023.02
审定	莫兰兰	审核	曾繁智	建设单位	玉林市维兴商贸有限公司
项目负责人	何丽华	校核	欧家锋	项目名称	西城家园
	欧家锋	设计	梁朝	图名	地下室负一层平面图
专业负责	何丽华	制图	梁朝	图号	-
				版次	第一版