




专业	姓名	日期
建筑		
结构		
给排水		
暖通		
电气		
其他		

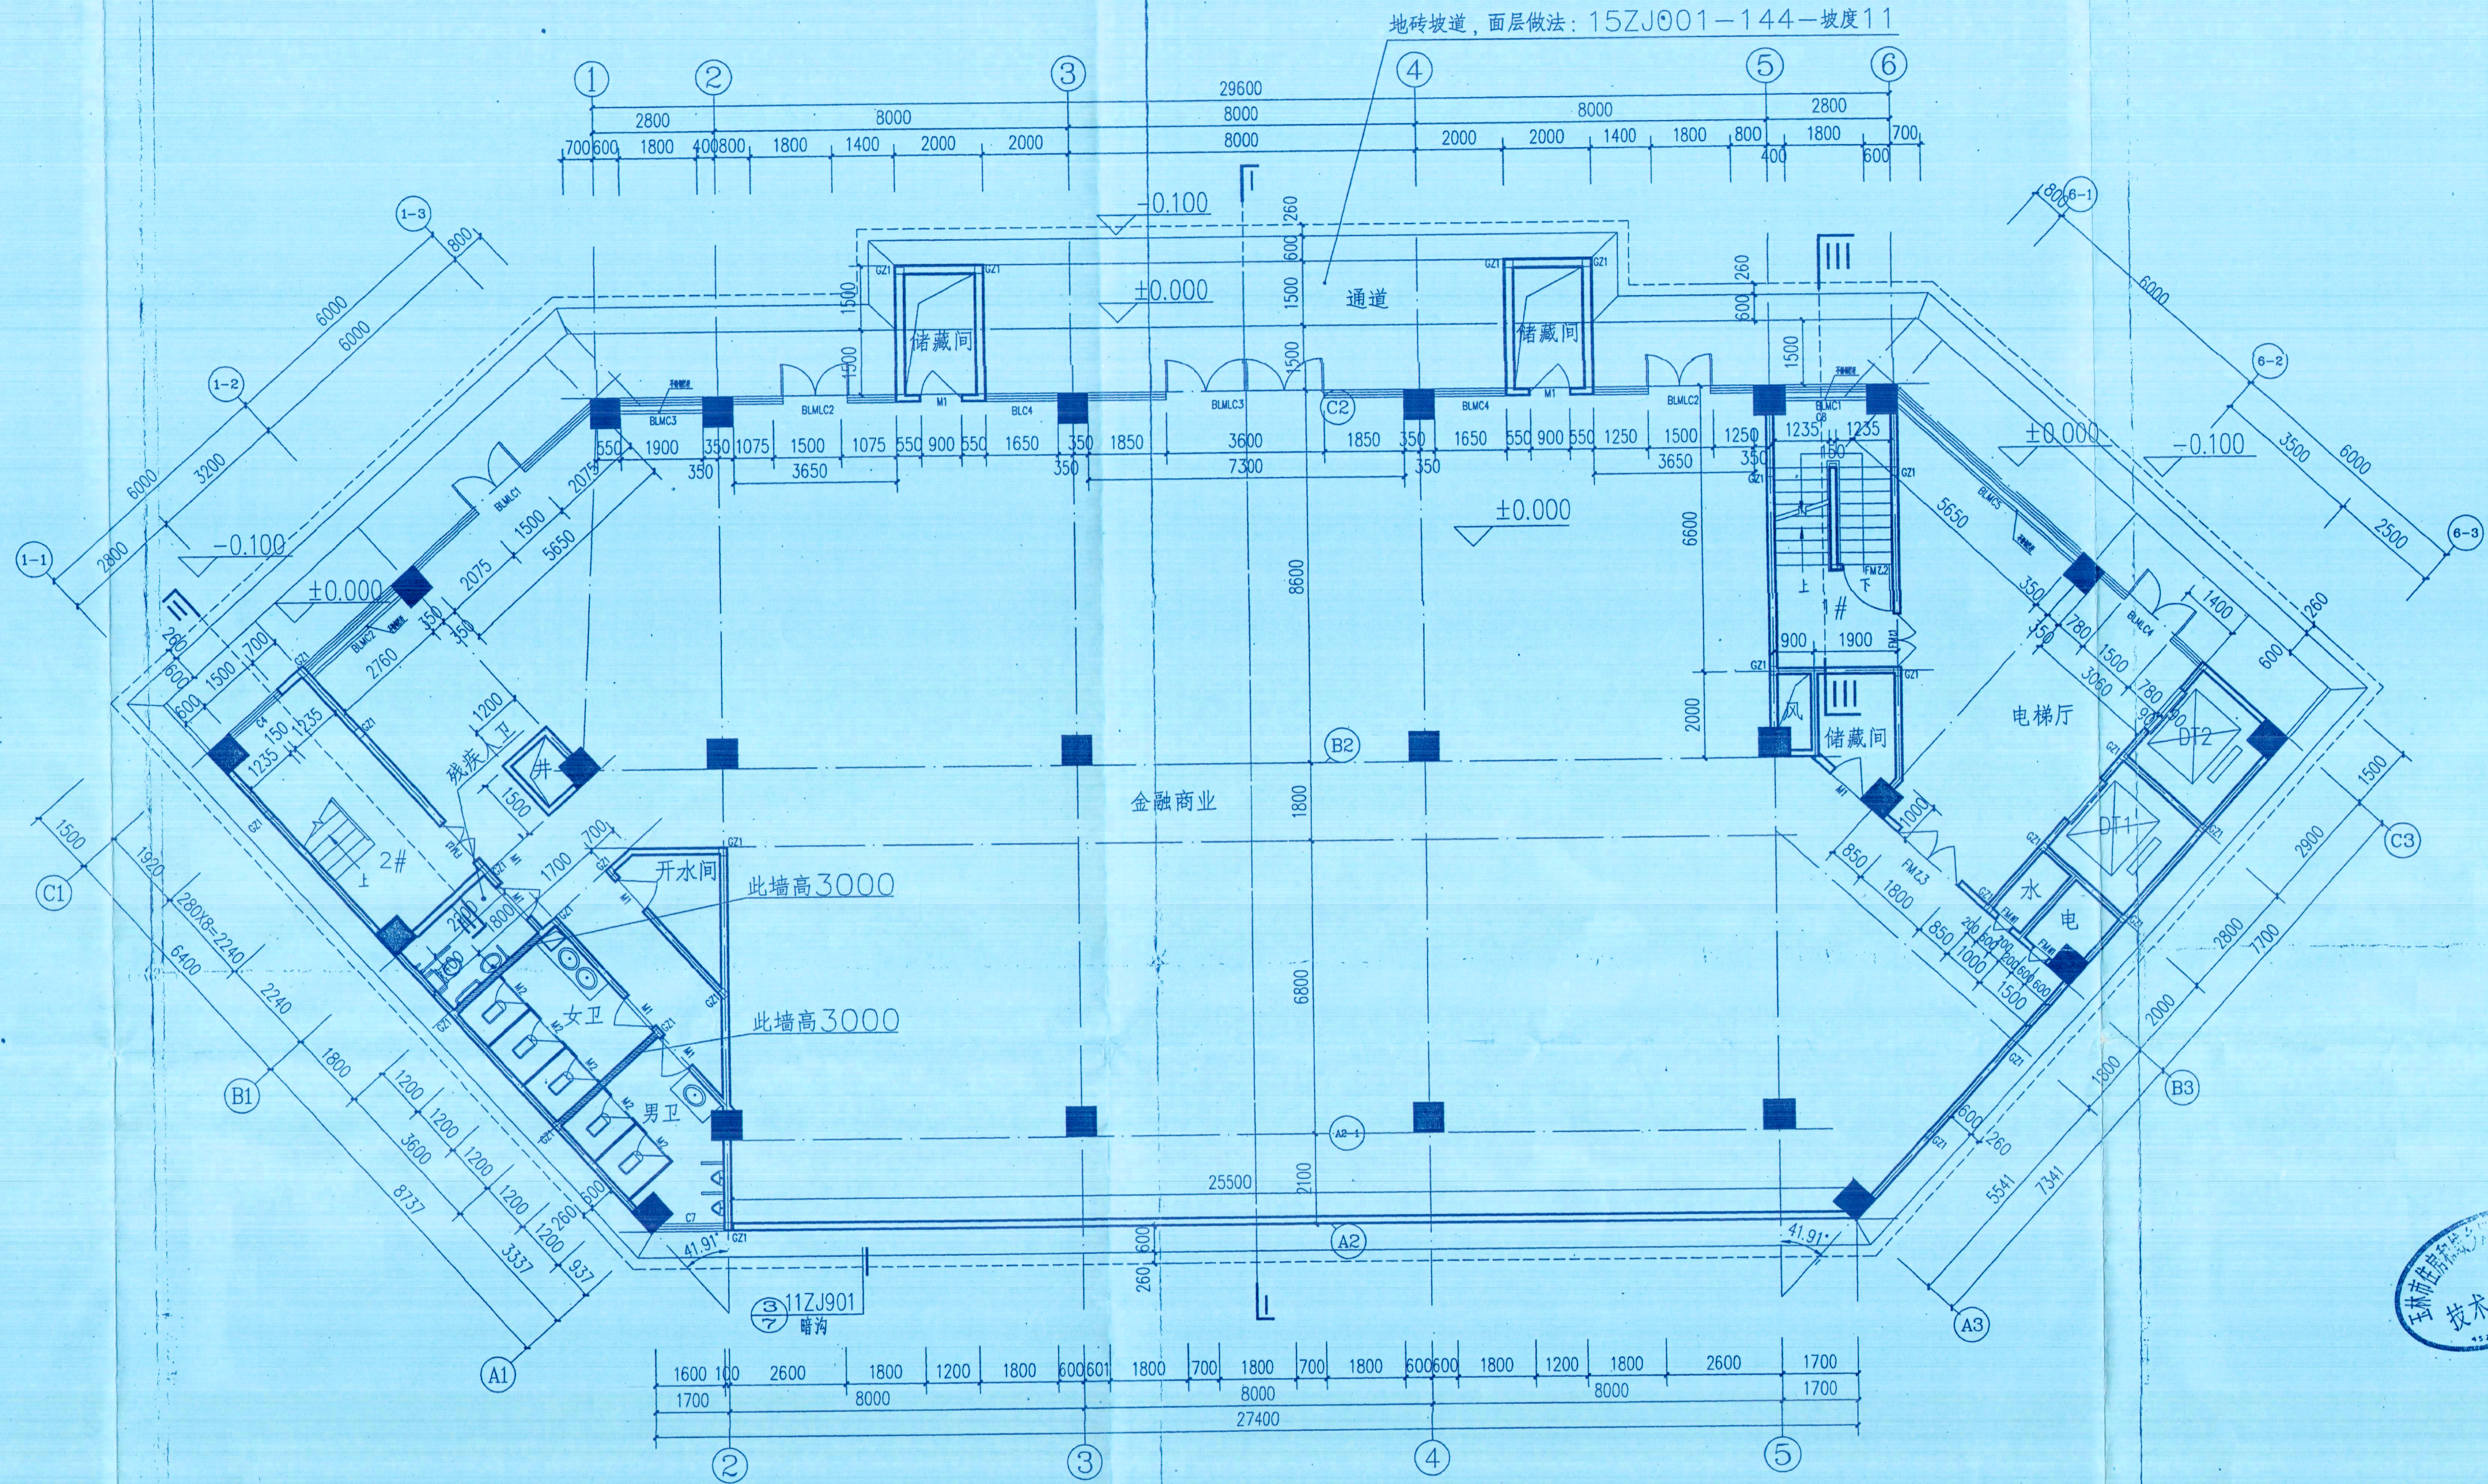

一层平面图 1:100

注: 本层建筑占地面积为: 747.11m².
本层建筑面积为: 747.11m².

- 注: 1. 户内隔墙120, 其余未注明墙体为180, 未注明楼层是楼中。
- 2. 水: 电热水器并排200x300 (高) 砖砌门框, 电井, 水井楼板上预留洞, 水电管井后砌C25混凝土。
- 3. 木作门套为180。
- 4. 核心筒天井, 除白天外, 卫生间大样见建筑-13,14。
- 5. DT1, DT2 为设备。
- 6. GZ1: 墙厚180, 柱宽4012, 梁宽26@200。
- 7. 柱宽在3000, 梁宽设计梁宽200, 柱宽4012, 梁宽26@200。
- 8. 卫生间: (1) 卫生间隔墙参照02J915(4) (4) 小便器, 参照02J915(6)
- (2) 小便器隔墙参照02J915(5) (5) 无障碍卫生间参照02J915(7)
- (3) 小便器, 参照02J915(7)

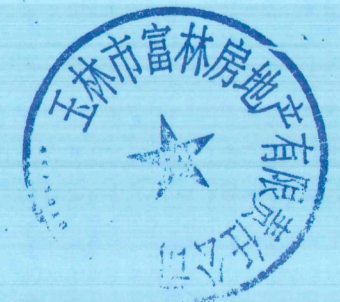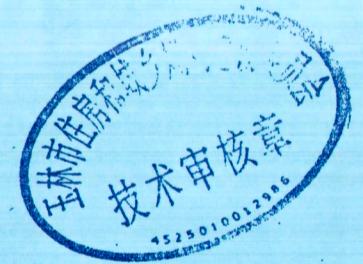

审图专用章

中华人民共和国一级注册建筑师

姓名: 李 军

注册号: 432000001-002

有效期至: 2017年12月

玉林市建筑设计院

资质证书编号: 00415

广西壮族自治区住房和城乡建设厅

有效期至: 二〇一八年六月三十日

玉林市建筑设计院

YULIN ARCHITECTURE DESIGN INSTITUTE

电话(传真): 0775-2682431

地址: 玉林市人民东路202号 邮编: 537000

邮箱: shelijun2431@163.com

建筑工程甲级: A145004152

城乡规划编制乙级: [桂]城规编(142901)

市政行业专业乙级: A245004159

工程勘察甲级: B145004152

工程测绘丙级: 丙测资字4521364

工程咨询丙级: 工咨丙12520110003

审定	APPROVED BY	马秀平	
审核	VERIFIED BY	陆广敏	
项目负责人	PROJECT MANAGER	李 军	
代表	REPRESENTATIVE	邱勇辉	
专业负责人	SPECIALIST IN CHARGE	李 军	
校对	CHECKED BY	宁桂婧	
设计	DESIGNED BY	邱勇辉	
制图	DRAWN	邱勇辉	


建设单位: 玉林市富林房地产开发有限公司

工程名称: 富林·汇金尚城金融商业楼

图纸名称: 一层平面图

设计号	设计阶段	图别	版次
DESIGN NO.	STATUS	TYPE	NO.
YL2017-0301	施工图	建筑	02
出图日期	图号	备注	
DATE	DRAWING NO.	NOTES	
2017.03	JZ-04		

专业	姓名	日期	姓名	日期
建筑				
结构				
给排水				
暖通				
电气				
其他				

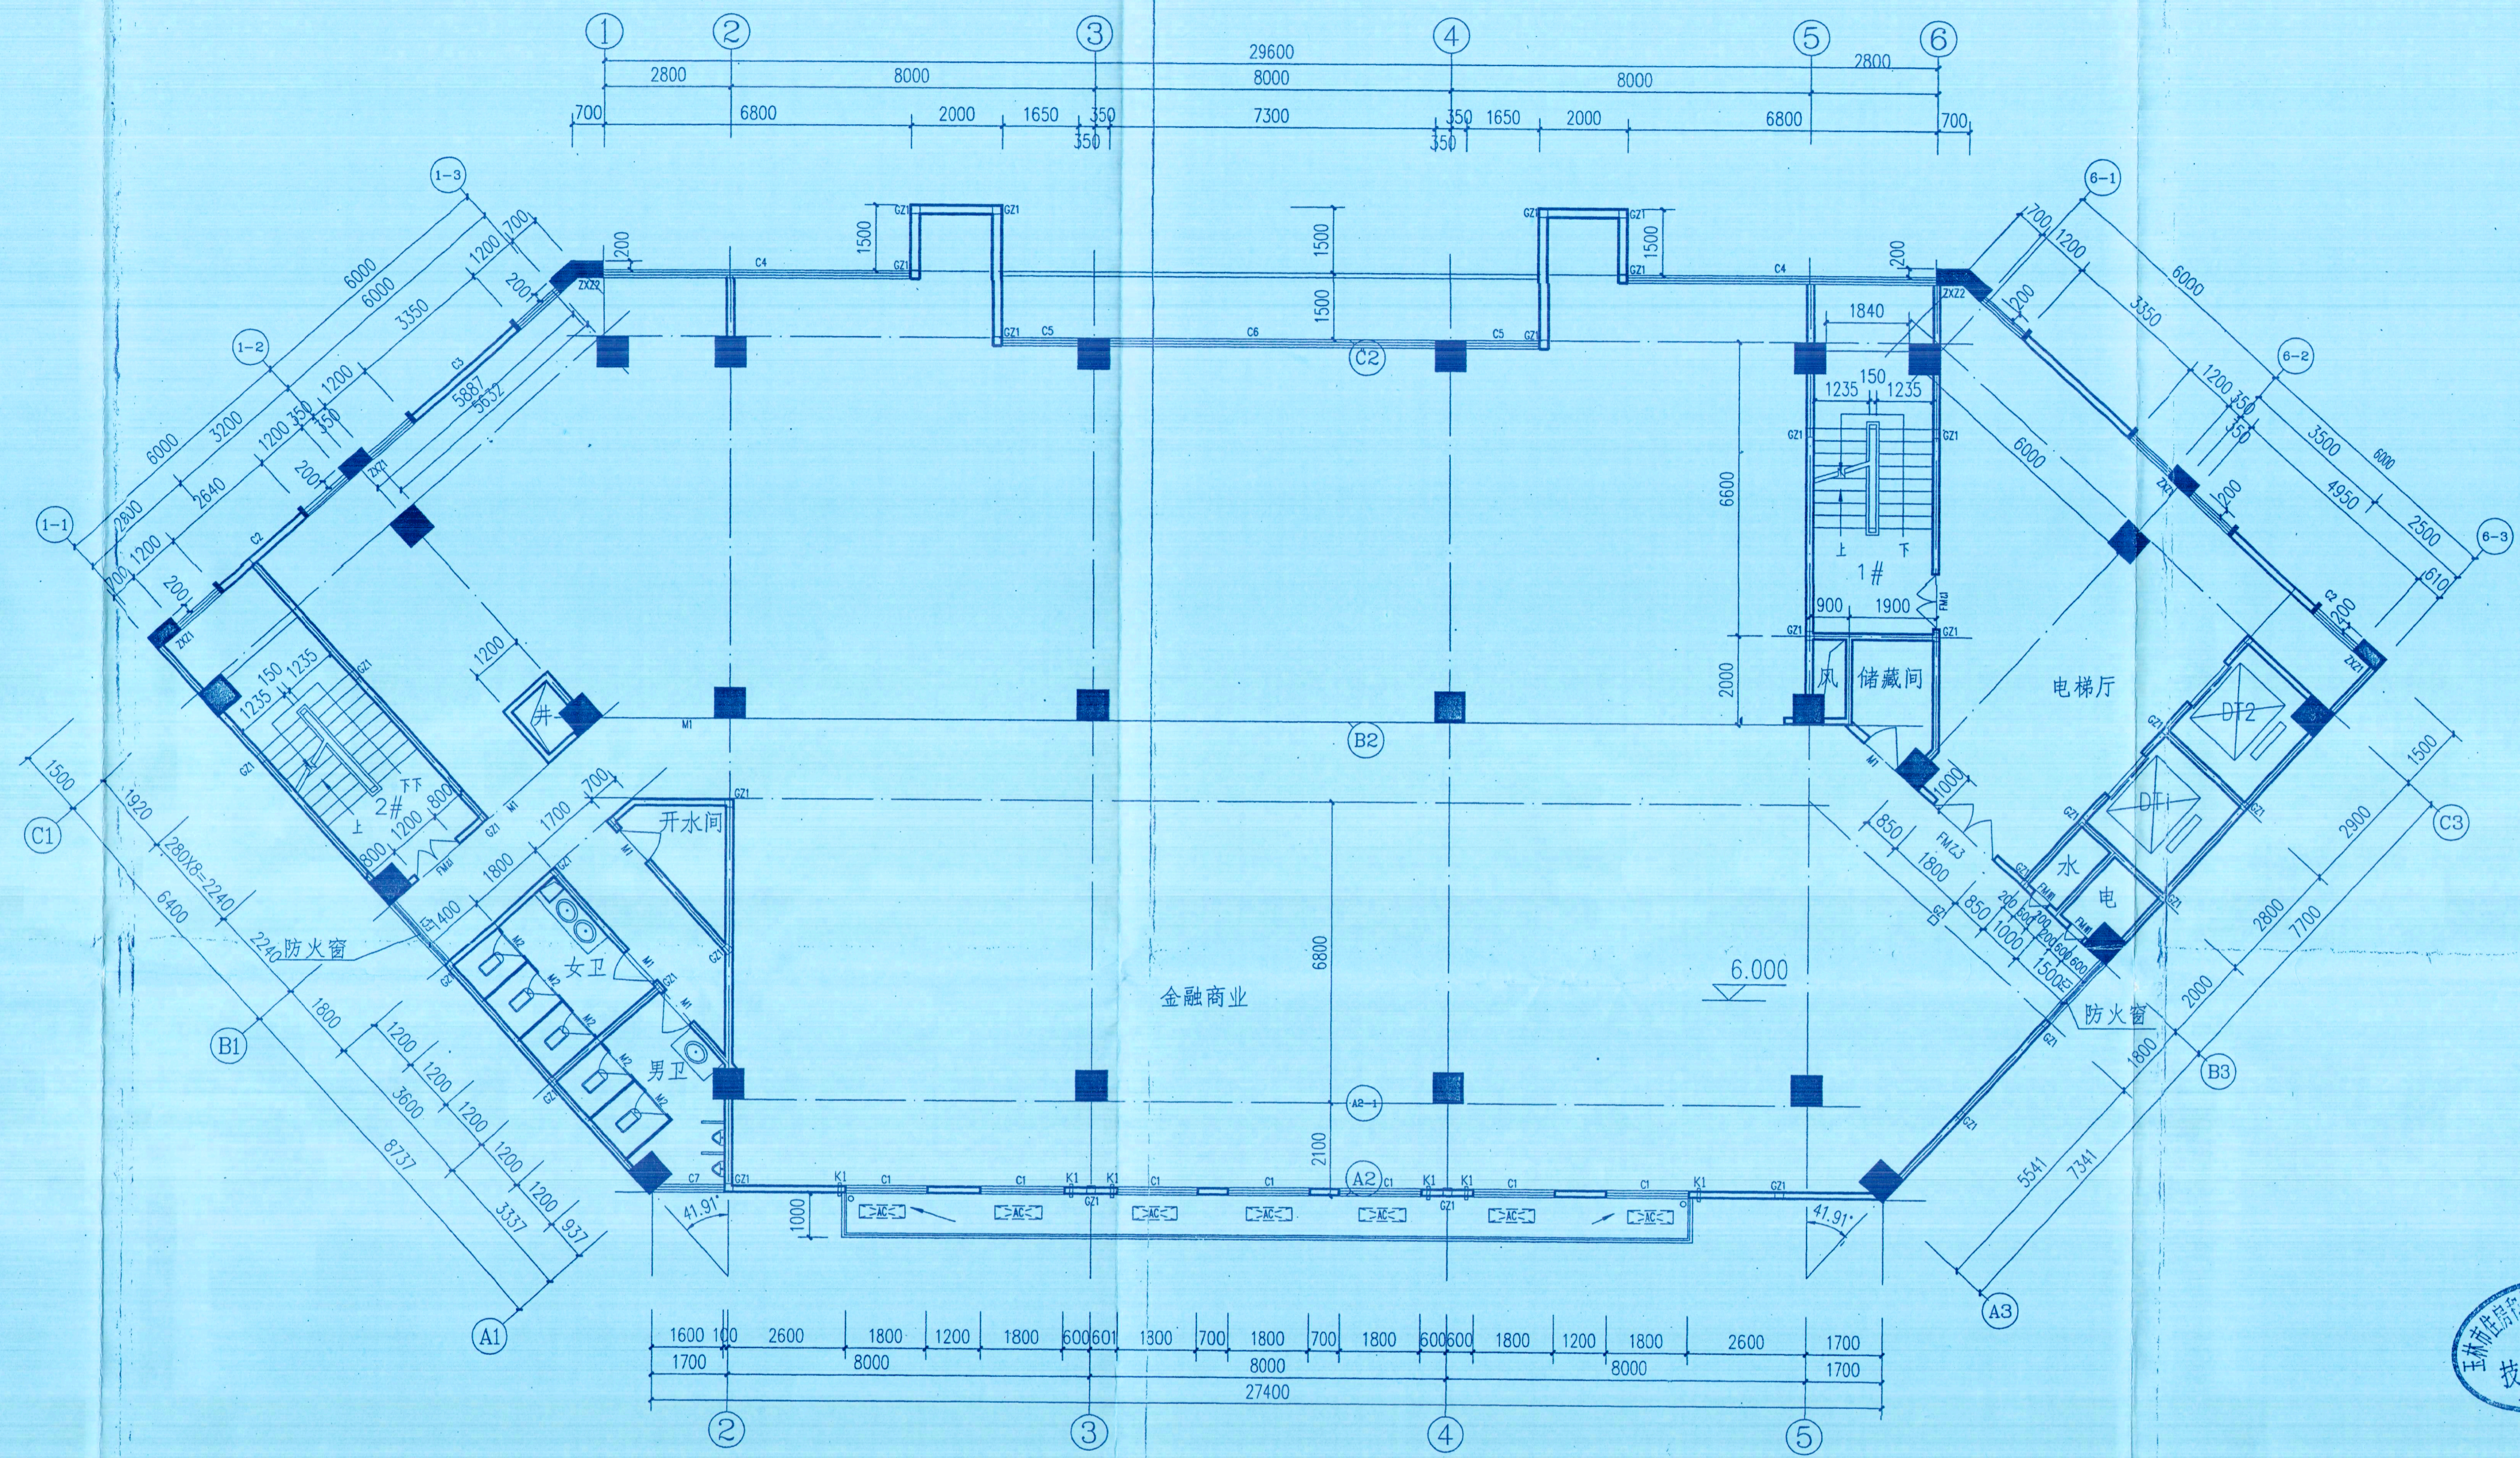

二层平面图 1:100

注：本层建筑面积为：843.28m²。

- 注：1、户内楼梯间20，其余未注明墙厚为180，未注明轴网居中。
- 2、水、电、弱电管井均为200x300（高）砖砌门洞，电井、水井设门坎，预留管孔，水电管穿后砌C25混凝土。
- 3、未标进门洞为180。
- 4、柱心窗大样，空调阳台大样，卫生间大样，穿高大样见详图—15,16,17,18,19。
- 5、DT1、DT2见详图。
- 6、GZ1：墙厚180，纵筋4Φ12，箍筋Φ6@200，GZ2：100x300，纵筋4Φ12，箍筋Φ6@200。
- 7、门洞宽200，门洞高200，门洞宽200，门洞高200。
- 8、卫生间：(1)、卫生间隔墙参照02J915(3) (4)、小便池参照02J915(6) (2)、小便器参照02J915(5) (5)、无障碍卫生间参照02J915(7) (3)、无障碍，参照02J915(7)。
- 9、ZXZ1、ZXZ2配筋见详图。

审图专用章

中华人民共和国一级注册建筑师
姓名：李军
注册号：注册师5-002
有效期至：至2017年12月

玉林市建筑设计院
资质证书 4500415
广西壮族自治区住房和城乡建设厅
玉林市建筑设计院

YULIN ARCHITECTURE DESIGN INSTITUTE
电话(传真)：0775-5982431
地址：玉林市人民东路202号 邮编：537000
邮箱：shejijuan2431@163.com

建筑工程甲级：A145004152
城乡规划编制乙级：[桂]城规编(142901)
市政行业专业乙级：A245004159
工程勘察甲级：B145004152
工程测绘丙级：丙测资字4521364
工程咨询丙级：工咨丙12520110003


审定	马秀平	马秀平
审核	陆广敏	陆广敏
项目	李军	李军
负责	邱勇辉	邱勇辉
专业	李军	李军
校对	李桂娟	李桂娟
设计	邱勇辉	邱勇辉
制图	邱勇辉	邱勇辉

建设单位：玉林市富林房地产
有限公司


工程名称：富林·汇金尚城金融商业楼
PROJECT

图纸名称：二层平面图
TITLE

设计号	设计阶段	图别	版次
YL2017-0301	施工图	建筑	02
出图日期	图号	备注	
2017.03	JZ-05		


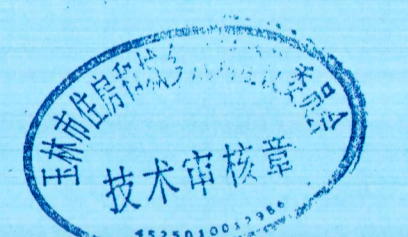


专业	姓名	日期	专业	姓名	日期
建筑			暖通		
结构			电气		
给排水					
暖通					
电气					

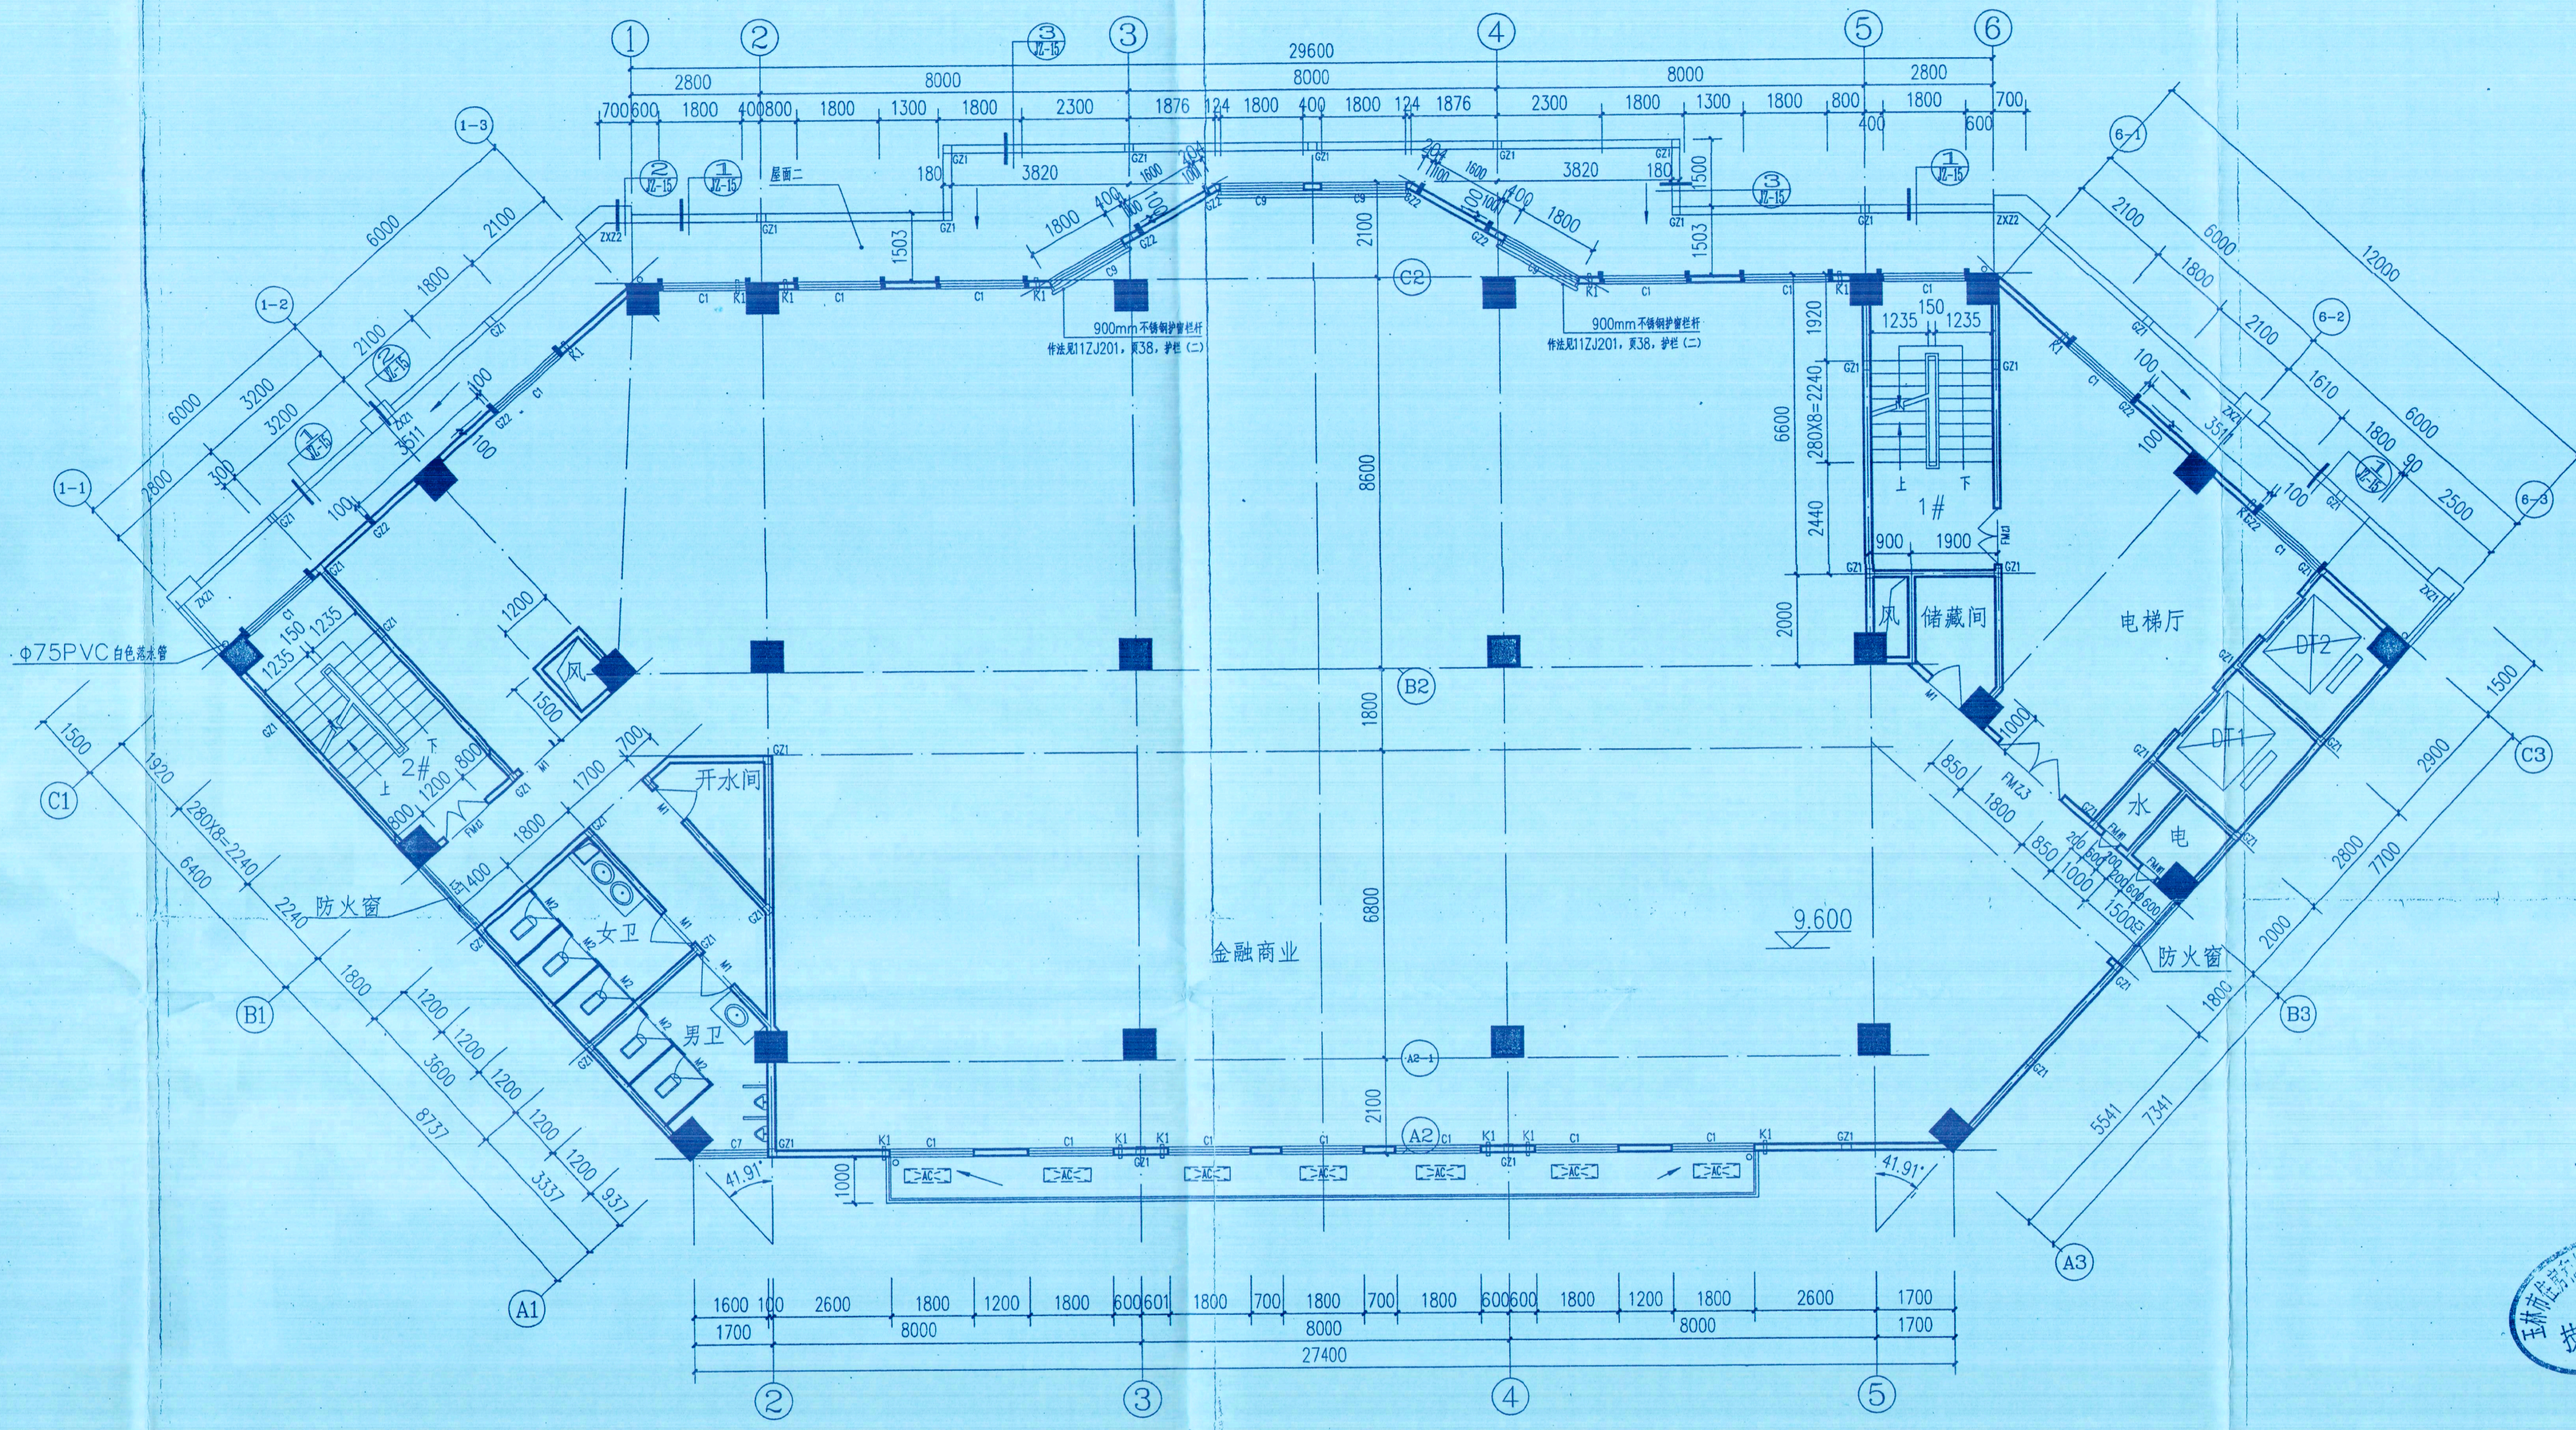

三层平面图 1:100
注: 本层建筑面积为: 751.96m²。

- 注: 1. 户内楼梯宽1200, 其余未注明楼梯宽1800, 未注明梯段宽中。
- 2. 水、电、燃气管道门均按200x300(高)标准设置, 电井、水井、燃气管井管径按规范, 水电燃气管井管径C25混凝土。
- 3. 未标注门扇宽180。
- 4. 核心筒楼梯, 空调机房楼梯, 卫生间楼梯, 羊羔大梯及楼梯—15, 16, 17, 18, 19。
- 5. DT1、DT2 详图。
- 6. GZ1: 墙厚180, 截面40x12, 钢筋26@200, GZ2: 100x300, 截面40x12, 钢筋26@200。
- 7. 楼梯平台—300 详图按图例X200, 截面40x12, 钢筋26@200。
- 8. 卫生间: (1) 卫生间隔间参照02J915(6) (4) 小便器, 参照02J915(6)(4) (2) 小便器隔间参照02J915(6) (5) 无障碍卫生间参照02J915(4) (3) 详图, 参照02J915(7)。
- 9. ZXZ1、ZXZ2 详图按图例。

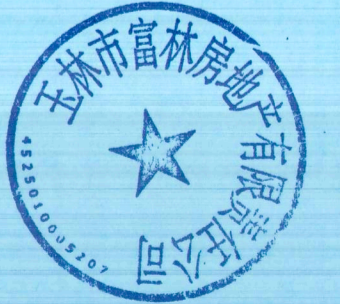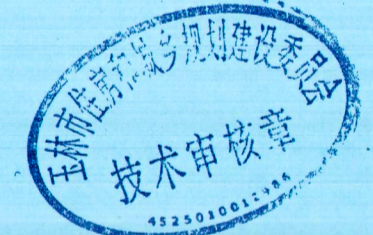

审图专用章

中华人民共和国一级注册建筑师
姓名: 李军
注册号: 4500415-002
有效期至: 至2017年12月

玉林市建筑设计院(1)
资质证书号: 4500415
广西壮族自治区住房和城乡建设厅
有效期至: 二〇一八年六月三十日

玉林市建筑设计院
YULIN ARCHITECTURE DESIGN INSTITUTE
电话(传真): 0775-2682431
地址: 玉林市人民东路202号 邮编: 537000
邮箱: shejijuan2431@163.com


建筑工程甲级: A145004152
城乡规划编制乙级: [B1]城规编(142901)
市政行业专业乙级: A345004159
工程勘察甲级: B145004152
工程测绘丙级: 丙测测字4521364
工程造价甲级: 工咨丙12520110003

审定	马秀平	马和子
审核	陆广敏	陆广敏
项目	负责人	李军
负责	CAPTAIN	代表
专业	负责人	李军
校对	CHECKED BY	宁桂娟
设计	DESIGNED BY	邱勇辉
制图	DRAWN	邱勇辉

建设单位: 玉林市富林房地产开发有限公司
工程名称: 富林·汇金尚城金融商业楼
PROJECT


图名	名称	图别	版次
DESIGN NO.	设计阶段	STATUS	NO.
YL2017-0301	施工图	建筑	02
DATE	图号	DRAWING NO.	备注
2017.03	JZ-06		

姓名	日期	姓名	日期	姓名	日期

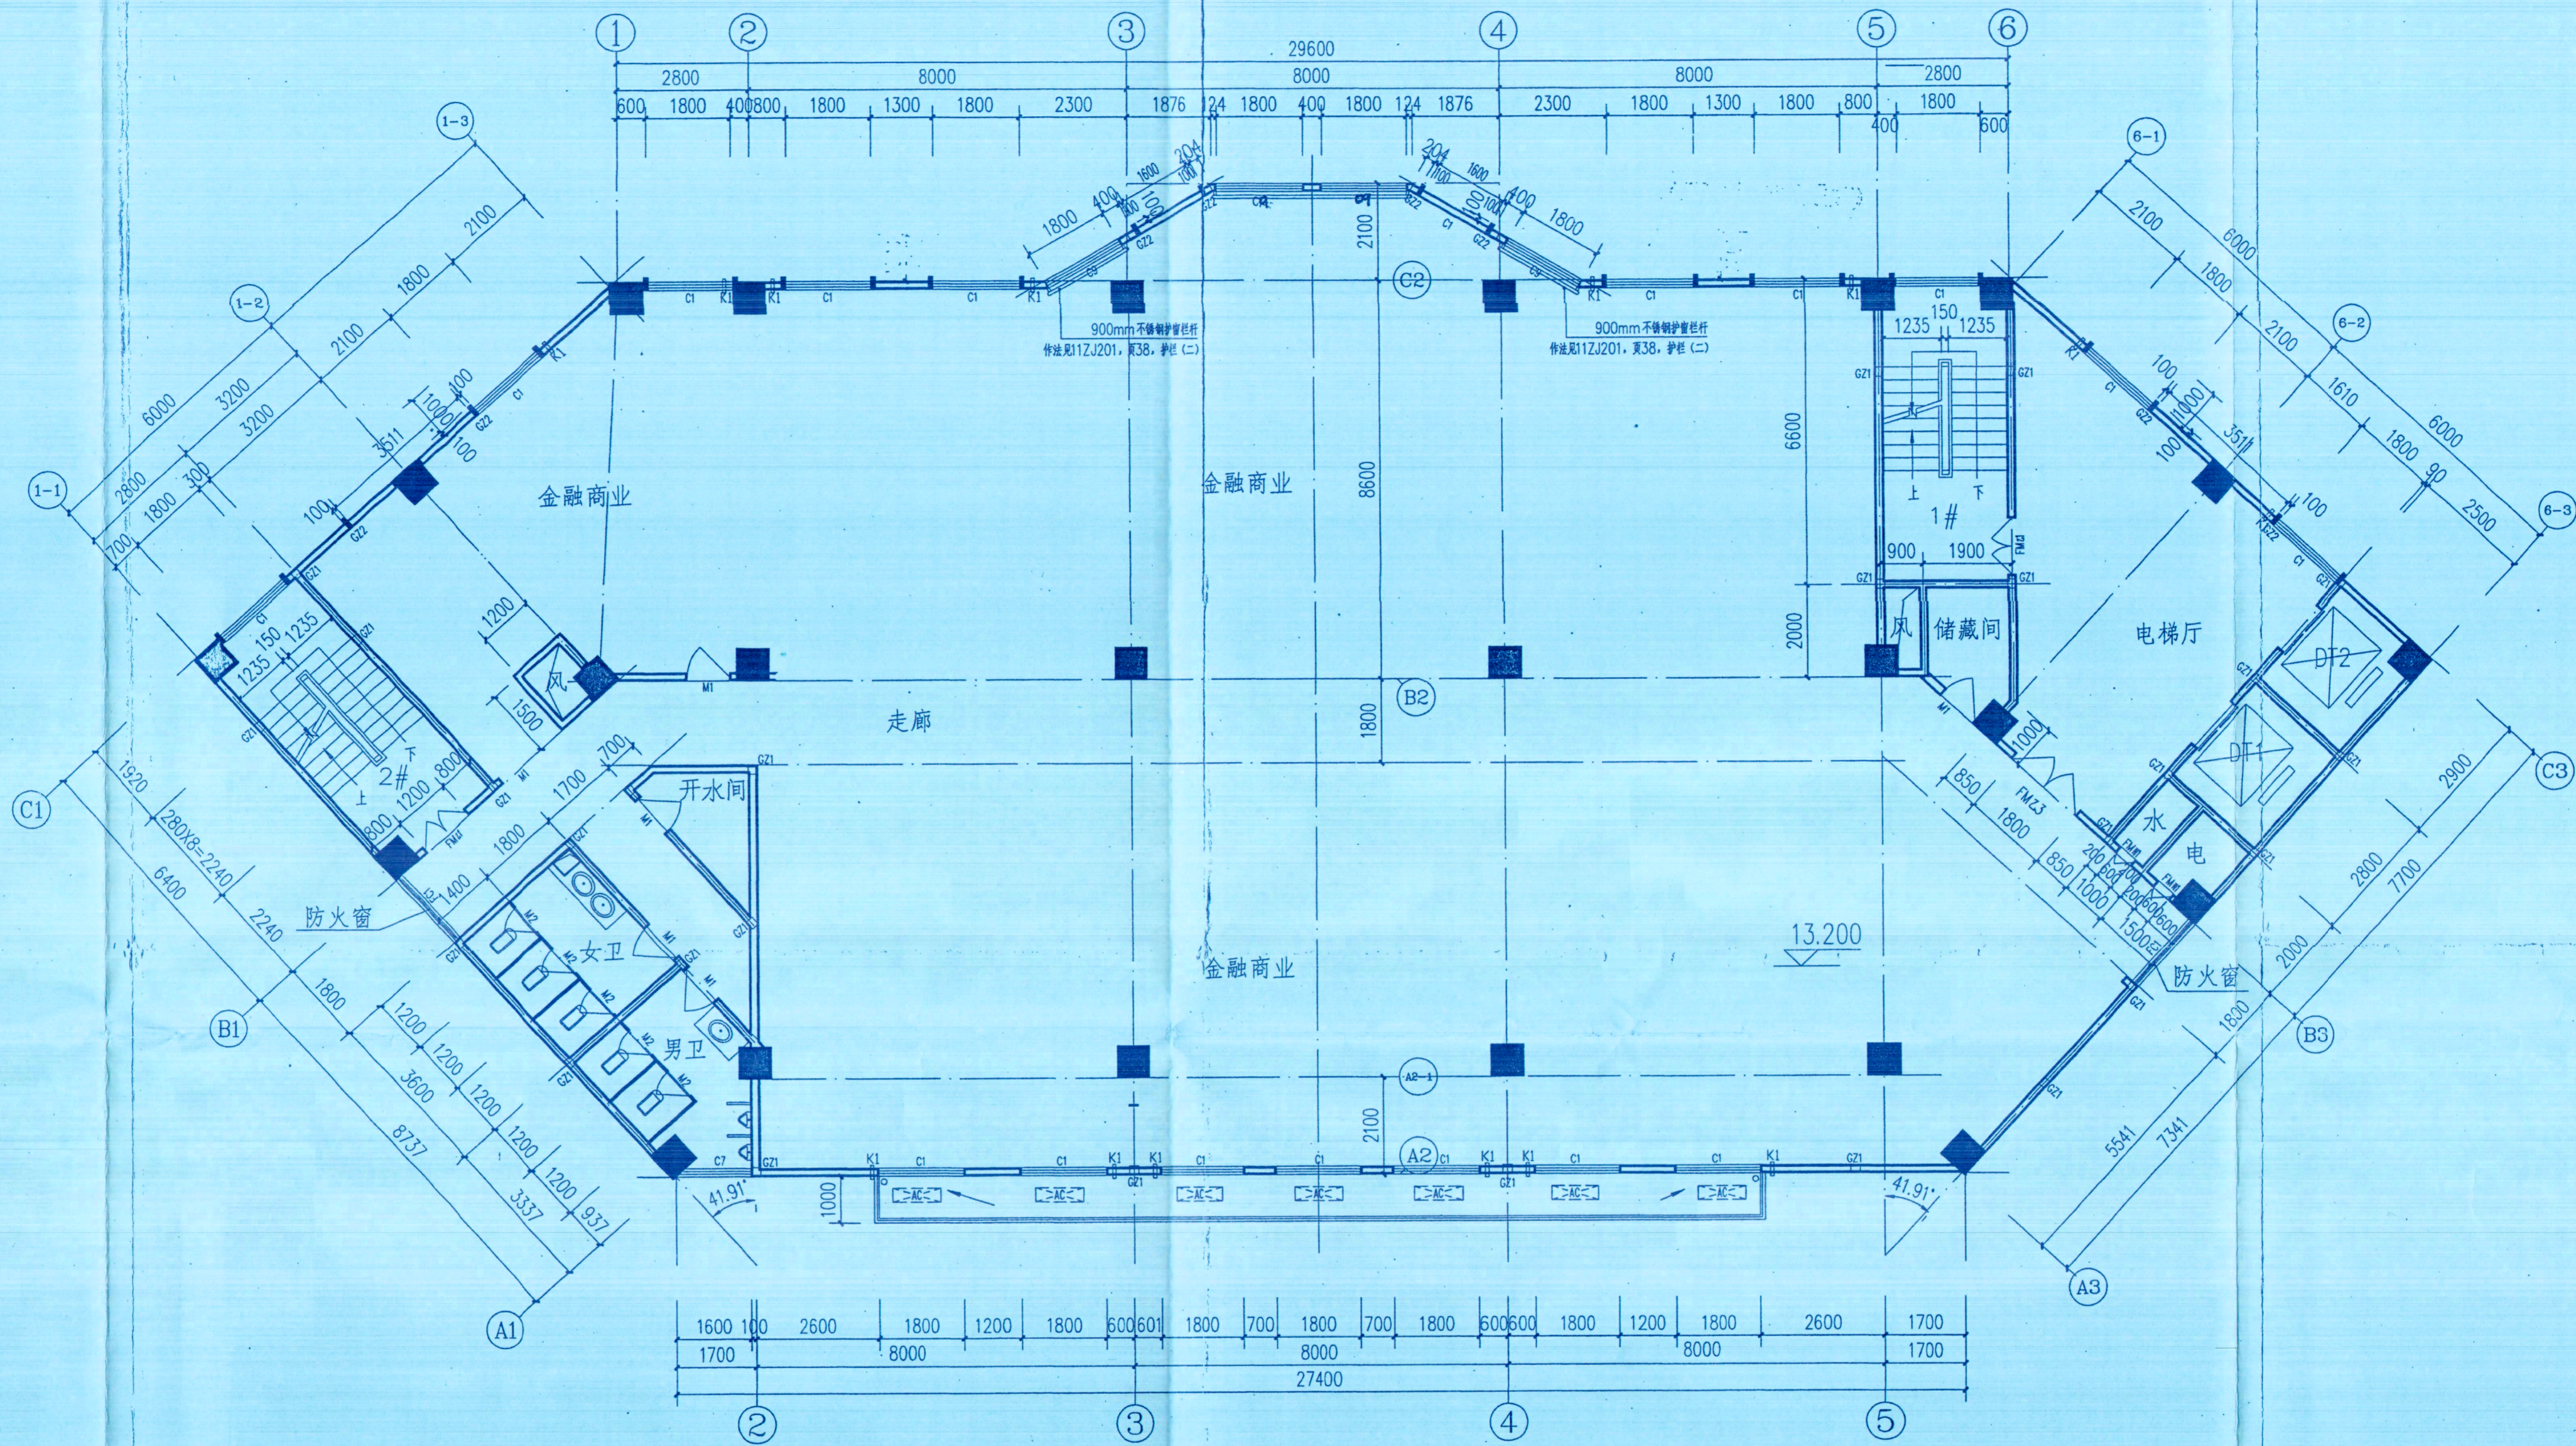

四层平面图 1:100
注：本层建筑面积为：751.96m²。

- 注：1. 户内隔墙厚20，其余未注明墙厚为180，未注明柱截面为中。
2. 未：电梯井门洞宽200x300（高）两扇门，电井、未开楼板块
3. 预留弱电、水电管预埋管C25混凝土。
4. 未标注门宽为180。
5. 楼心筒大梯、空调阳台大梯、卫生间大梯、穿流大梯见建筑—15,16,17,18,19
6. GZ1：墙宽X180，基础4012，基础26@200。
GZ2：100X300，基础4012，基础26@200。
7. 隔墙在300，柱设计截面墙X200，墙宽4012，基础26@200。
8. 卫生间：(1). 卫生间隔墙参照02J915(4) (4). 小便器参照02J915(6) (6)
(2). 小便器隔墙参照02J915(5) (5). 无障碍卫生间参照02J915(4) (4)
(3). 隔水器参照02J915(7) (7)

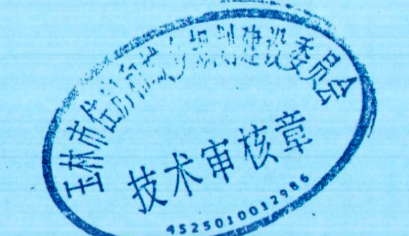

审图专用章

中华人民共和国一级注册建筑师
姓名：李军
注册号：4500415-002
有效期至：2017年12月

广西壮族自治区工程勘察设计院
玉林市建筑设计院(1)
资质证书号：4500415
广西壮族自治区住房和城乡建设厅
玉林市建筑设计院

YULIN ARCHITECTURE DESIGN INSTITUTE
电话(传真)：0775-2682431
地址：玉林市人民东路202号 邮编：537000
邮箱：shejiyuan2431@163.com


建筑工程甲级：A145004152
城乡规划编制乙级：[桂]城规编(142901)
市政行业专业乙级：A245004159
工程勘察甲级：B145004152
工程测绘丙级：丙测测字4521364
工程咨询丙级：工咨丙12520110003

审定	马秀平	马秀平
审核	陆广敏	陆广敏
项目负责人	李军	李军
专业负责人	邱勇辉	邱勇辉
校对	宁桂娟	宁桂娟
设计	邱勇辉	邱勇辉
制图	邱勇辉	邱勇辉

建设单位：玉林市富林房地产有限公司
工程名称：富林·汇金尚城金融商业楼
图名：四层平面图



设计号	设计阶段	图别	版次
DESIGN NO.	STATUS	TYPE	NO.
YL2017-0301	施工图	建筑	02
出图日期	图号	备注	
DATE	DRAWING NO.	NOTES	
2017.03	JZ-07		

专业	姓名	日期	审核
建筑			
结构			
电气			
给排水			

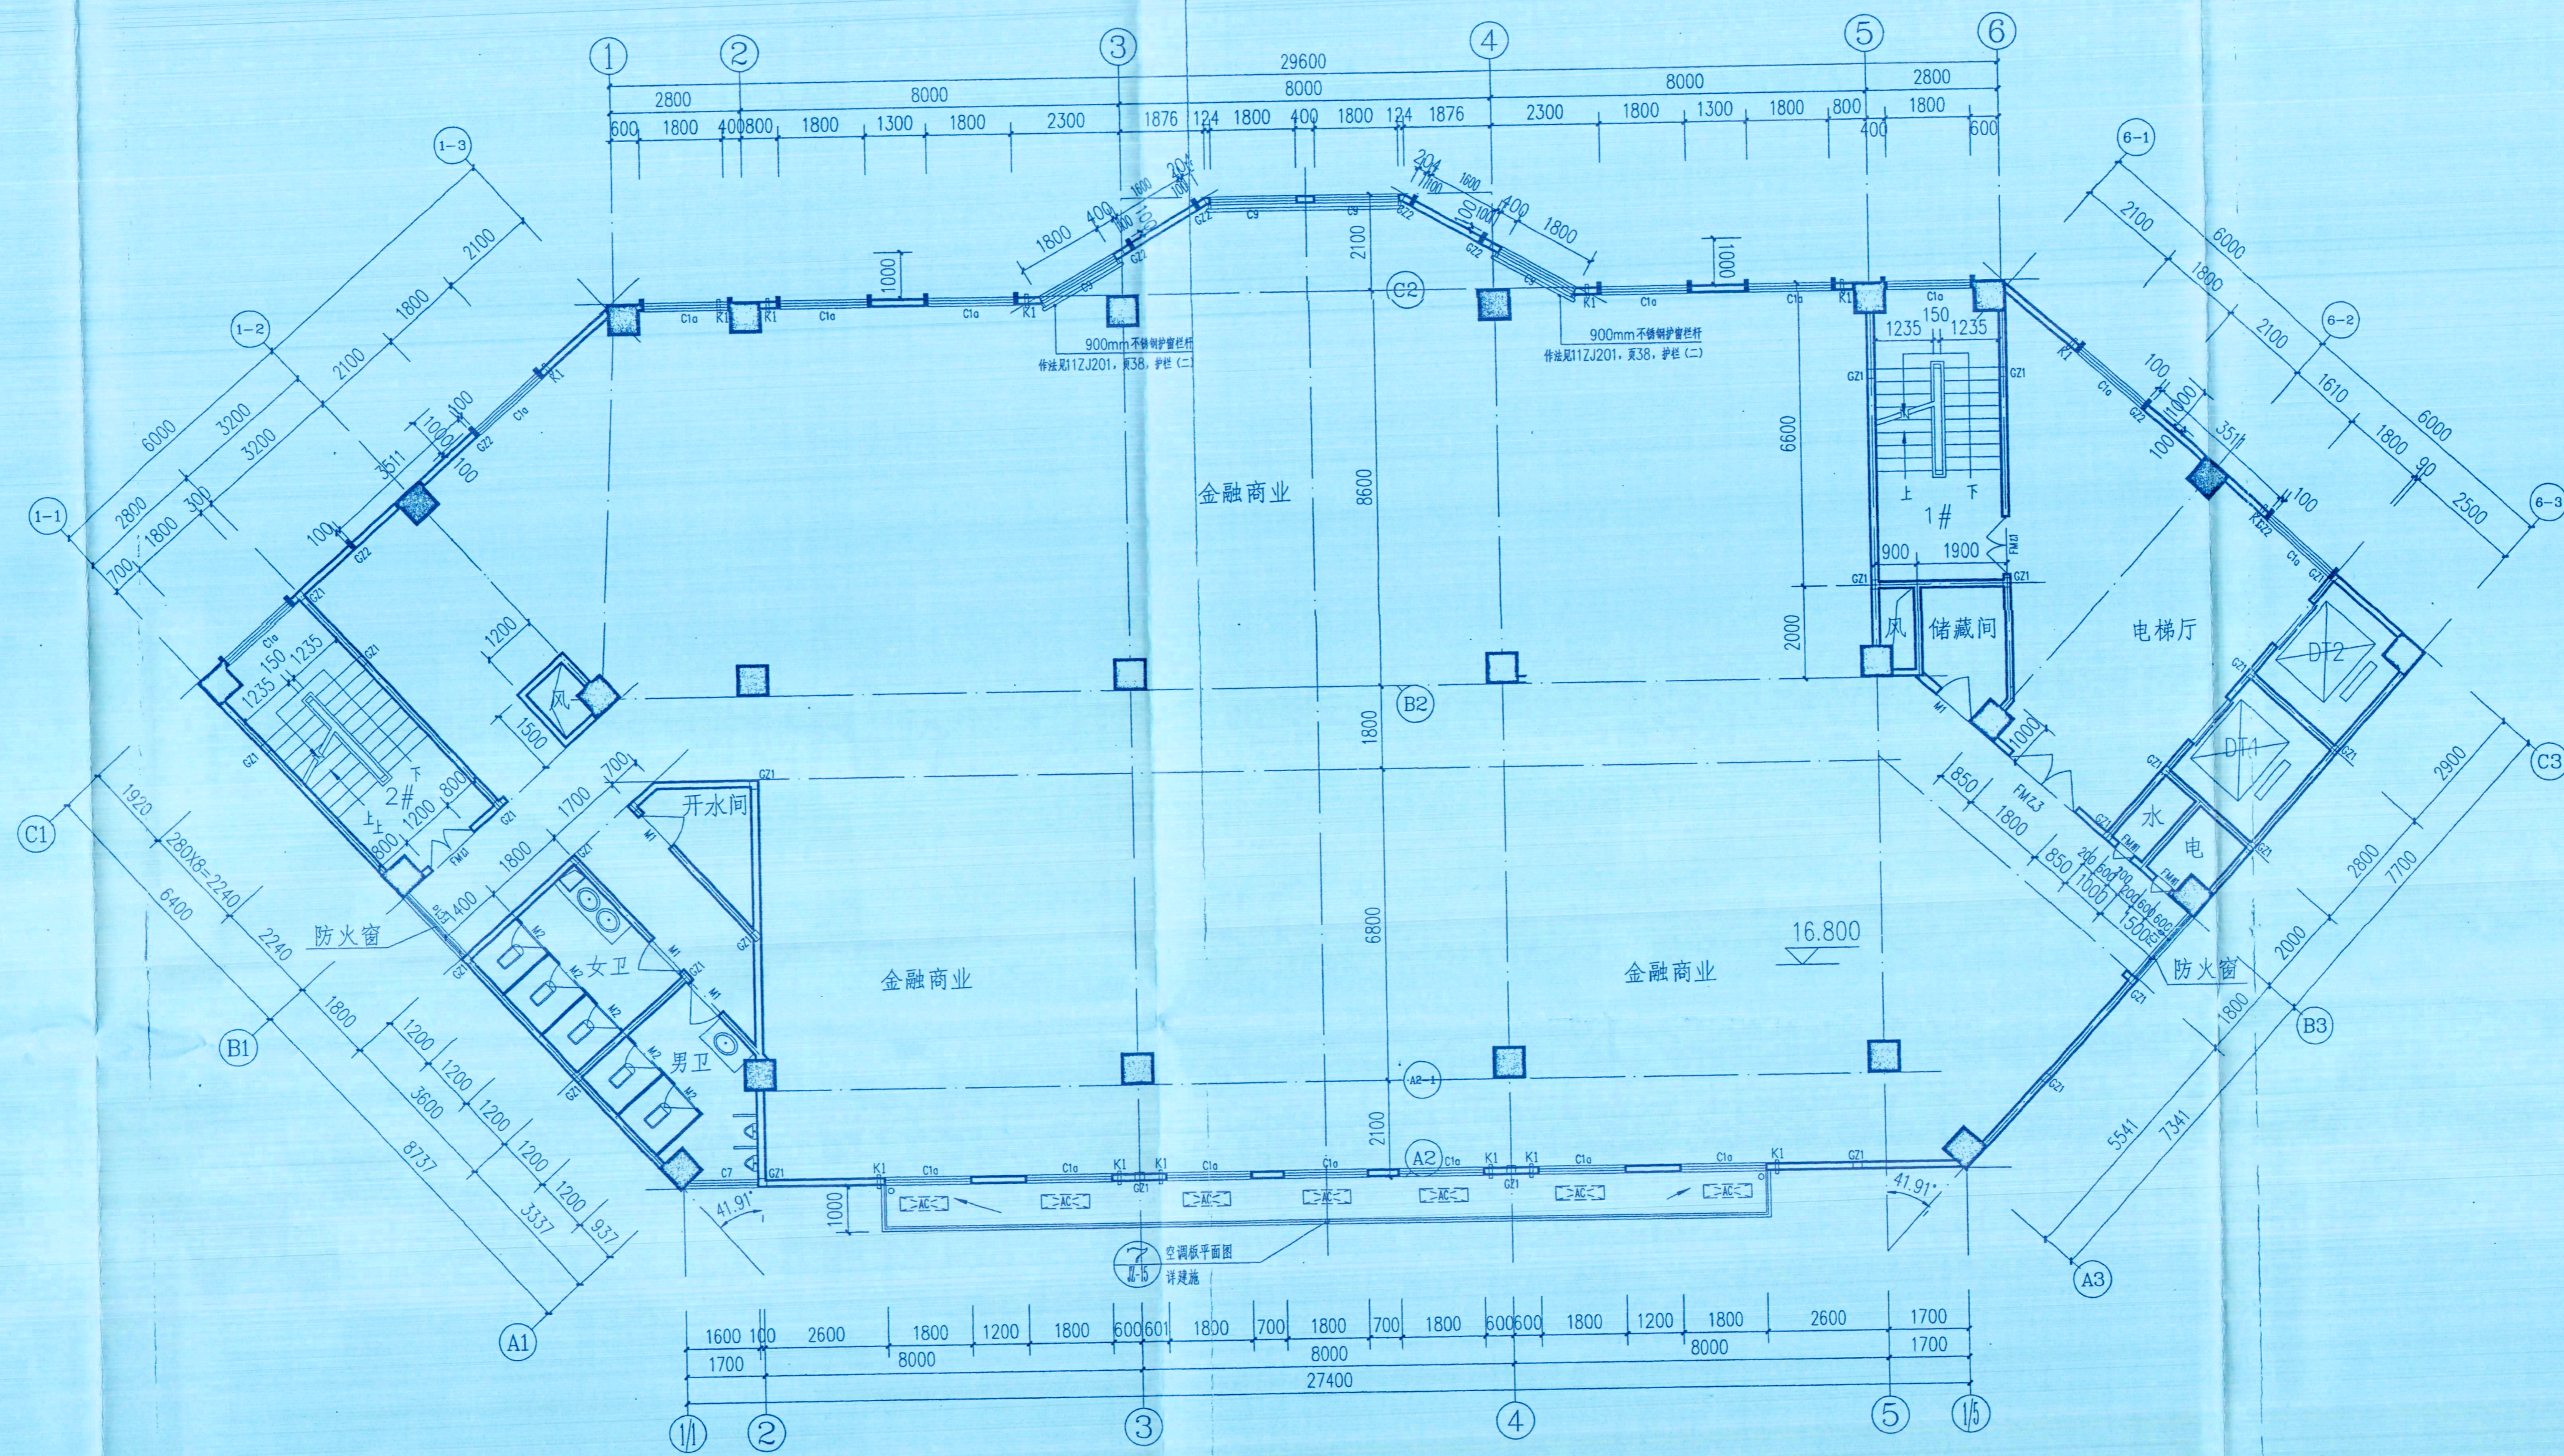


五层平面图 1:100
注: 本层建筑面积为: 751.96m².

- 注: 1. 户内门框宽120, 其余未注明门框宽为180, 未注明轴线的门框宽。
- 2. 水、电检修门均按200x300 (高) 规格门框, 电井、水井按实际预留规格, 水电气检修门按C25混凝土。
- 3. 消防门按180。
- 4. 核心筒电梯、楼梯间台电梯、卫生间大梯、大堂大梯均按规格—15,16,17,18,19。
- 5. DT1、DT2为客梯。
- 6. GZ1: 墙厚180, 标高4.12, 截面26@200, GZ2: 100x300, 标高4.12, 截面26@200。
- 7. 楼梯在3000 处设计踏步宽200, 踏步高12, 截面26@200。
- 8. 卫生间: (1). 卫生间门框多照02J915(4) (4). 小便器, 参照02J915(6) (6) (2). 小便器, 参照02J915(5) (5) (3). 蹲便器, 参照02J915(7) (7)

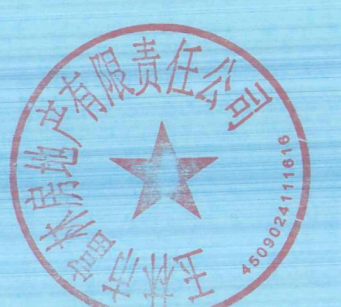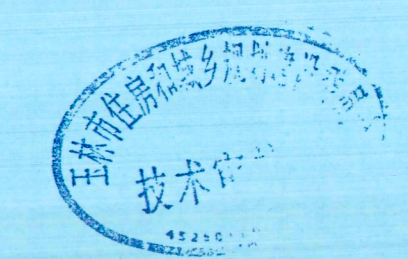



审图专用章			
中华人民共和国住房和城乡建设部			
姓名:	李军		
注册号:	注册建筑师-009		
有效期:	至2017年12月		
广西壮族自治区工程勘察设计行业协会			
玉林市建筑设计院			
资质证书	4500419		
证书编号	4500419		
玉林市建筑设计院			
YULIN ARCHITECTURE DESIGN INSTITUTE			
电话(传真):	0775-2682431		
地址:	玉林市人民东路202号 邮编: 537000		
邮箱:	shejiyun2431@163.com		
建筑工程甲级:	A145004152		
城乡规划编制乙级:	[E]142901		
市政行业专业乙级:	A245004159		
工程勘察甲级:	B145004152		
工程测绘丙级:	丙测资字45211364		
工程咨询丙级:	工咨丙12520110003		
审定	马秀平		
审核	陆广毅		
项目负责人	李军		
项目代表	邱勇辉		
专业负责人	李军		
校对	宁桂婧		
设计	邱勇辉		
制图	邱勇辉		
建设单位	玉林市富林房地产		
CLIENT	有限公司		
工程名称	富林·汇金尚城金融商业楼		
PROJECT			
图纸名称	五层平面图		
TITLE			
设计号	设计阶段	图别	版次
DESIGN NO.	STATUS	TYPE	NO.
YL2017-0301	施工图	建筑	02
出图日期	图号	备注	
DATE	DRAWING NO.	NOTES	
2017.03	JZ-06		

专业	姓名	日期	审核	日期
建筑				
结构				
暖通				
电气				
给排水				

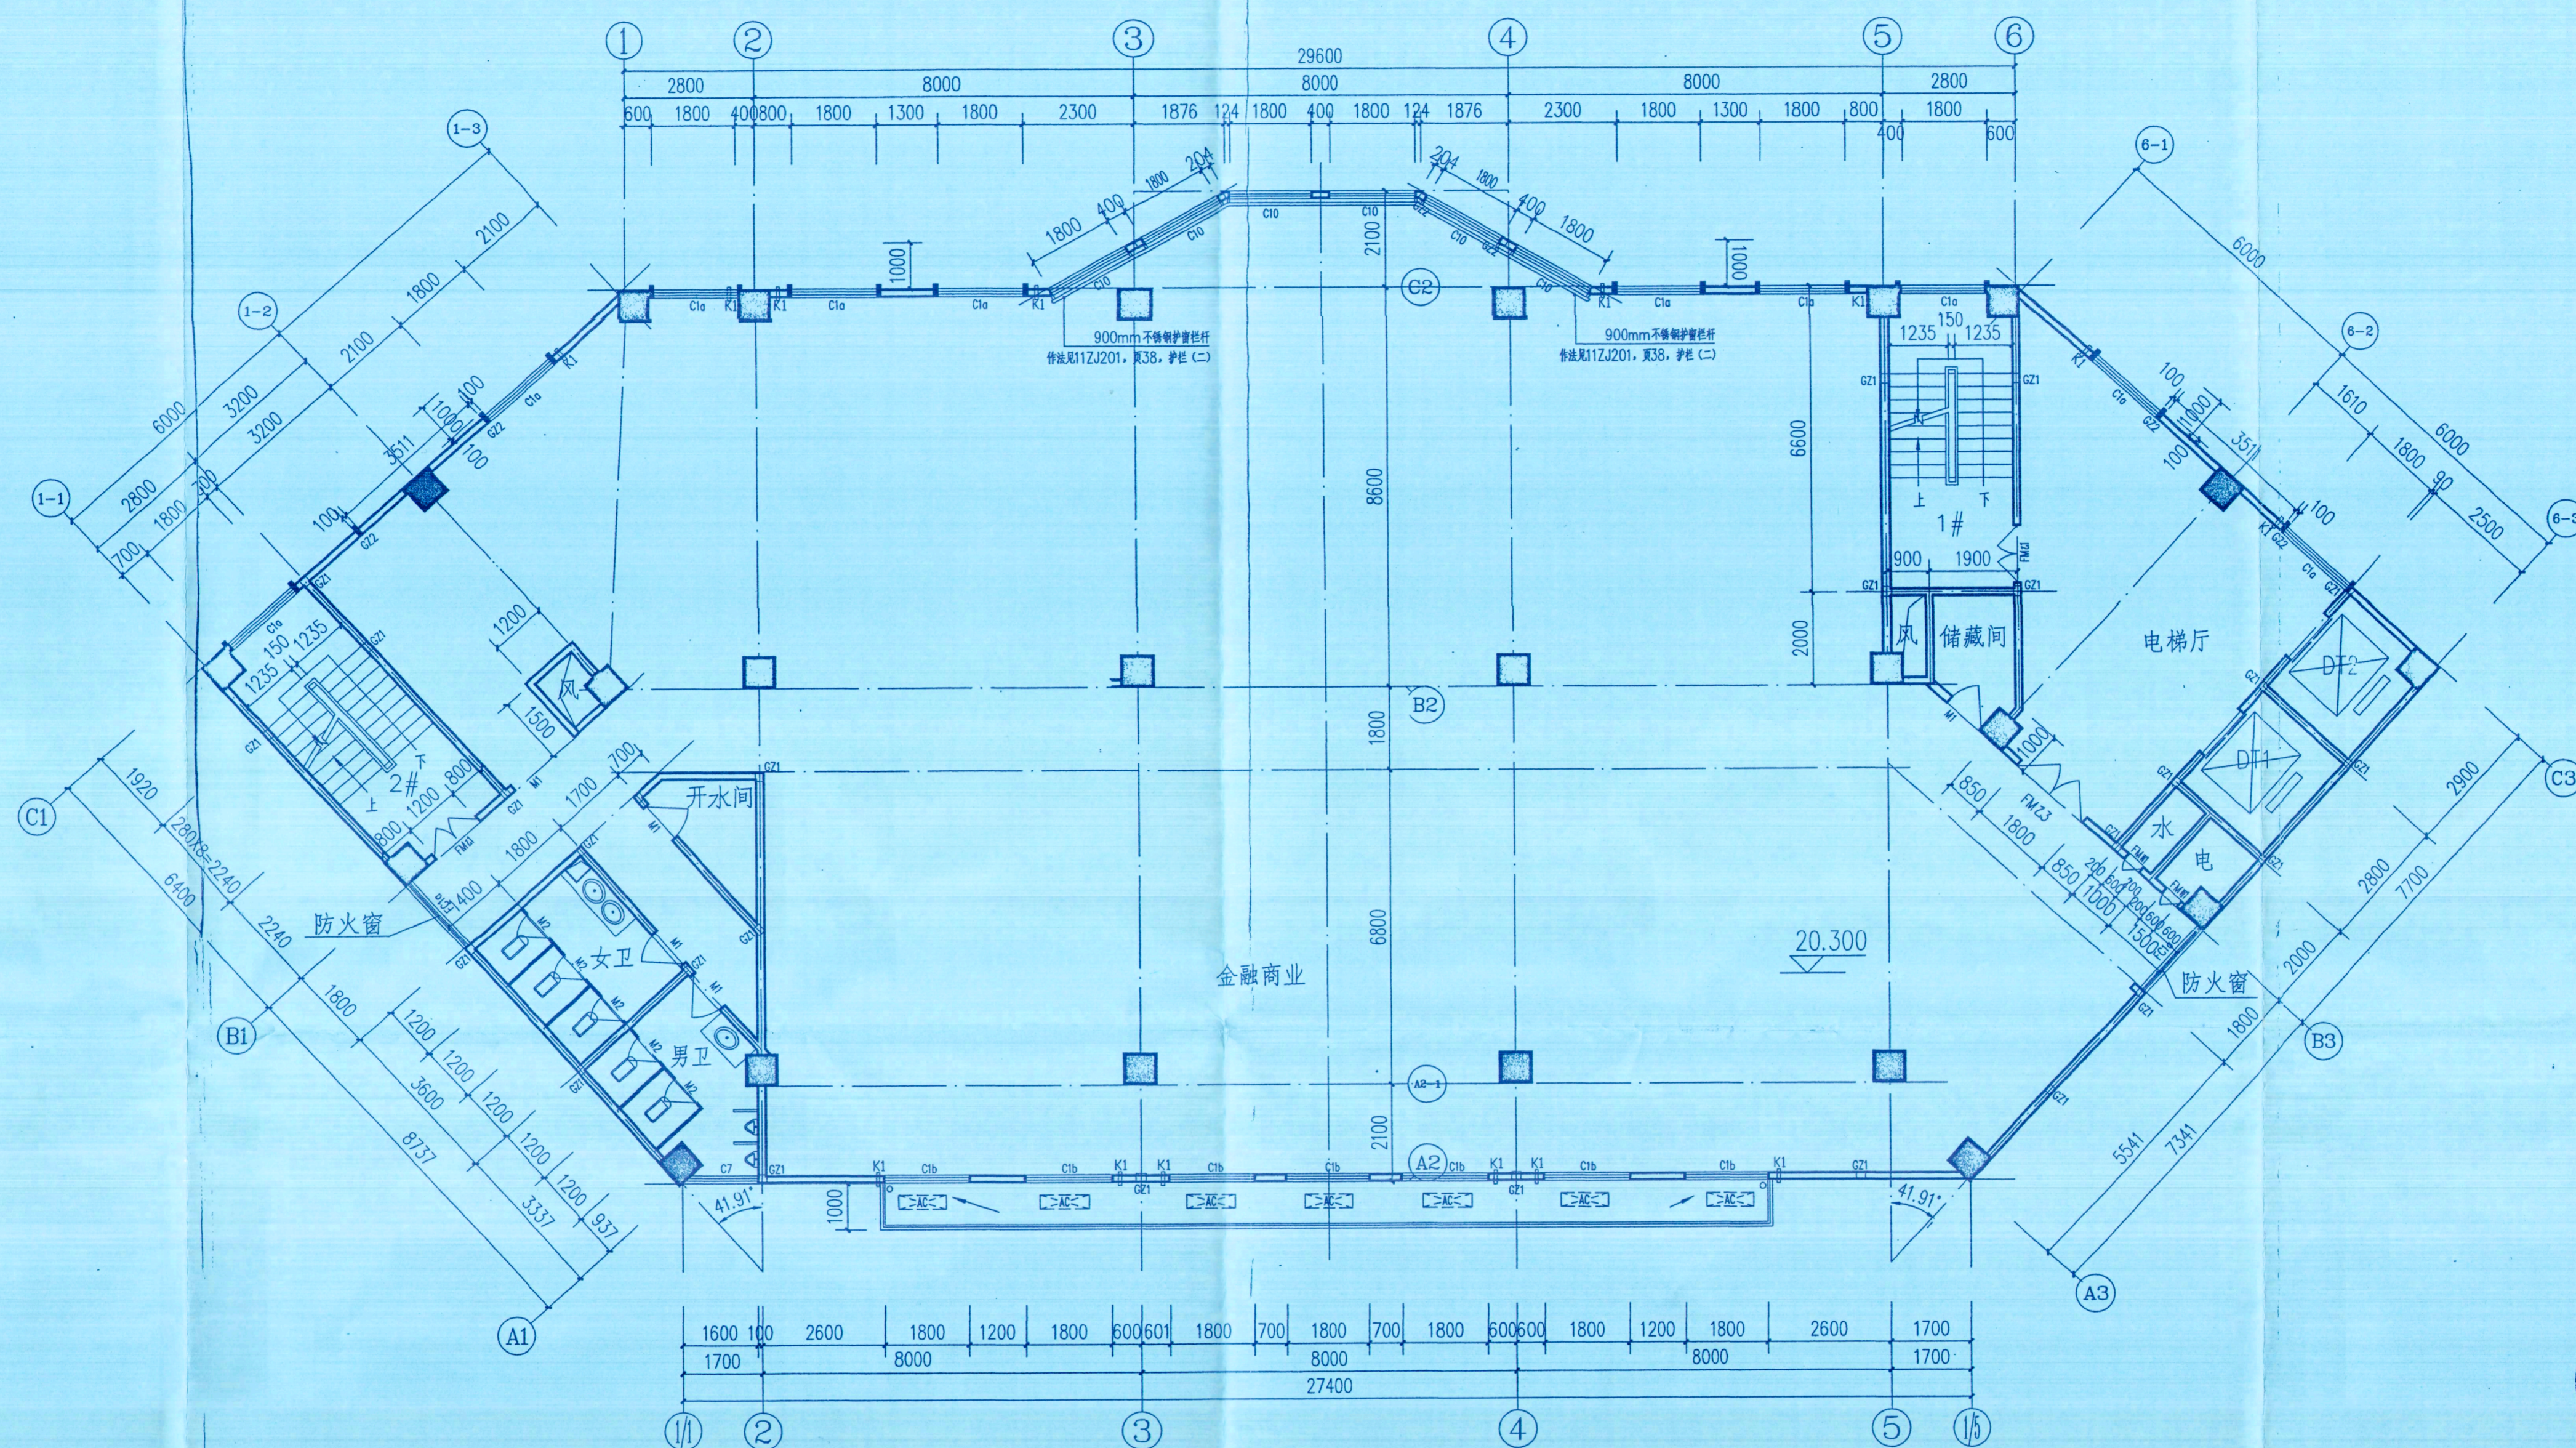

六层平面图 1:100
注：本层建筑面积为：751.96m²。

- 注：1、户内隔墙厚120，其余未注明墙厚为180，未注明轴线居中。
- 2、水、电检修门均为200x300（高）砖砌门框，电井、水井检修门预留洞，水电检修后砌C25混凝土。
- 3、未标注门高为180。
- 4、核心筒大样，空调机房大样，卫生间大样，学友大样见规范—15,16,17,18,19。
- 5、DT1,DT2为穿楼。
- 6、GZ1: 墙厚X180, 纵筋4Φ12, 箍筋Φ6@200, GZ2: 100X300, 纵筋4Φ12, 箍筋Φ6@200。
- 7、附设在<2000>梁上预埋管X200, 纵筋4Φ12, 箍筋Φ6@200。
- 8、卫生间: (1)、卫生间隔间参照02J915(4) (4)、小便器, 参照02J915(6) (6) (2)、小便器隔间参照02J915(5) (5)、无障碍卫生间参照02J915(3) (3)、蹲便器, 参照02J915(7) (7)

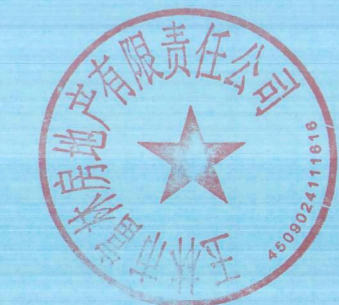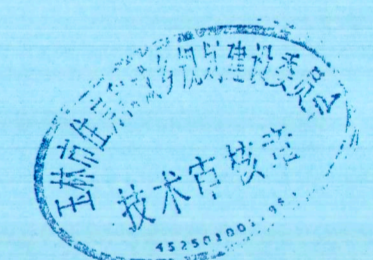

审图专用章

中华人民共和国一级注册建筑师
姓名: 李军
注册号: 20000115-002
有效期至: 2017年12月

玉林市建筑设计院
资质证书号: 0415
有效期至: 2018年6月

玉林市建筑设计院
YULIN ARCHITECTURE DESIGN INSTITUTE
电话(传真): 0775-2682431
地址: 玉林市人民东路202号 邮编: 537000
邮箱: shenjijuan2431@163.com

建筑工程甲级: A145004152
城乡规划编制乙级: [桂]城规编(142901)
市政行业专业乙级: A245004159
工程勘察甲级: B145004152
工程测绘丙级: 丙测测字4521364
工程咨询丙级: 工咨丙12520110003

审定	APPROVED BY	马秀平
审核	VERIFIED BY	陆广敏
项目负责	PROJECT CHIEF	李军
专业负责人	PROFESSIONAL CHIEF	邱勇辉
校对	CHECKED BY	李军
设计	DESIGNED BY	邱勇辉
制图	DRAWN	邱勇辉

建设单位: 玉林市富林房地产有限责任公司
工程名称: 富林·汇金尚城金融商业楼
图纸名称: 六层平面图

设计号	设计阶段	图别	版次
YL2017-0301	施工图	建筑	02
出版日期	图号	备注	
2017.04	JZ-07		