


专业	姓名	日期	专业	姓名	日期
建筑			暖通		
结构			电气		
给排水					

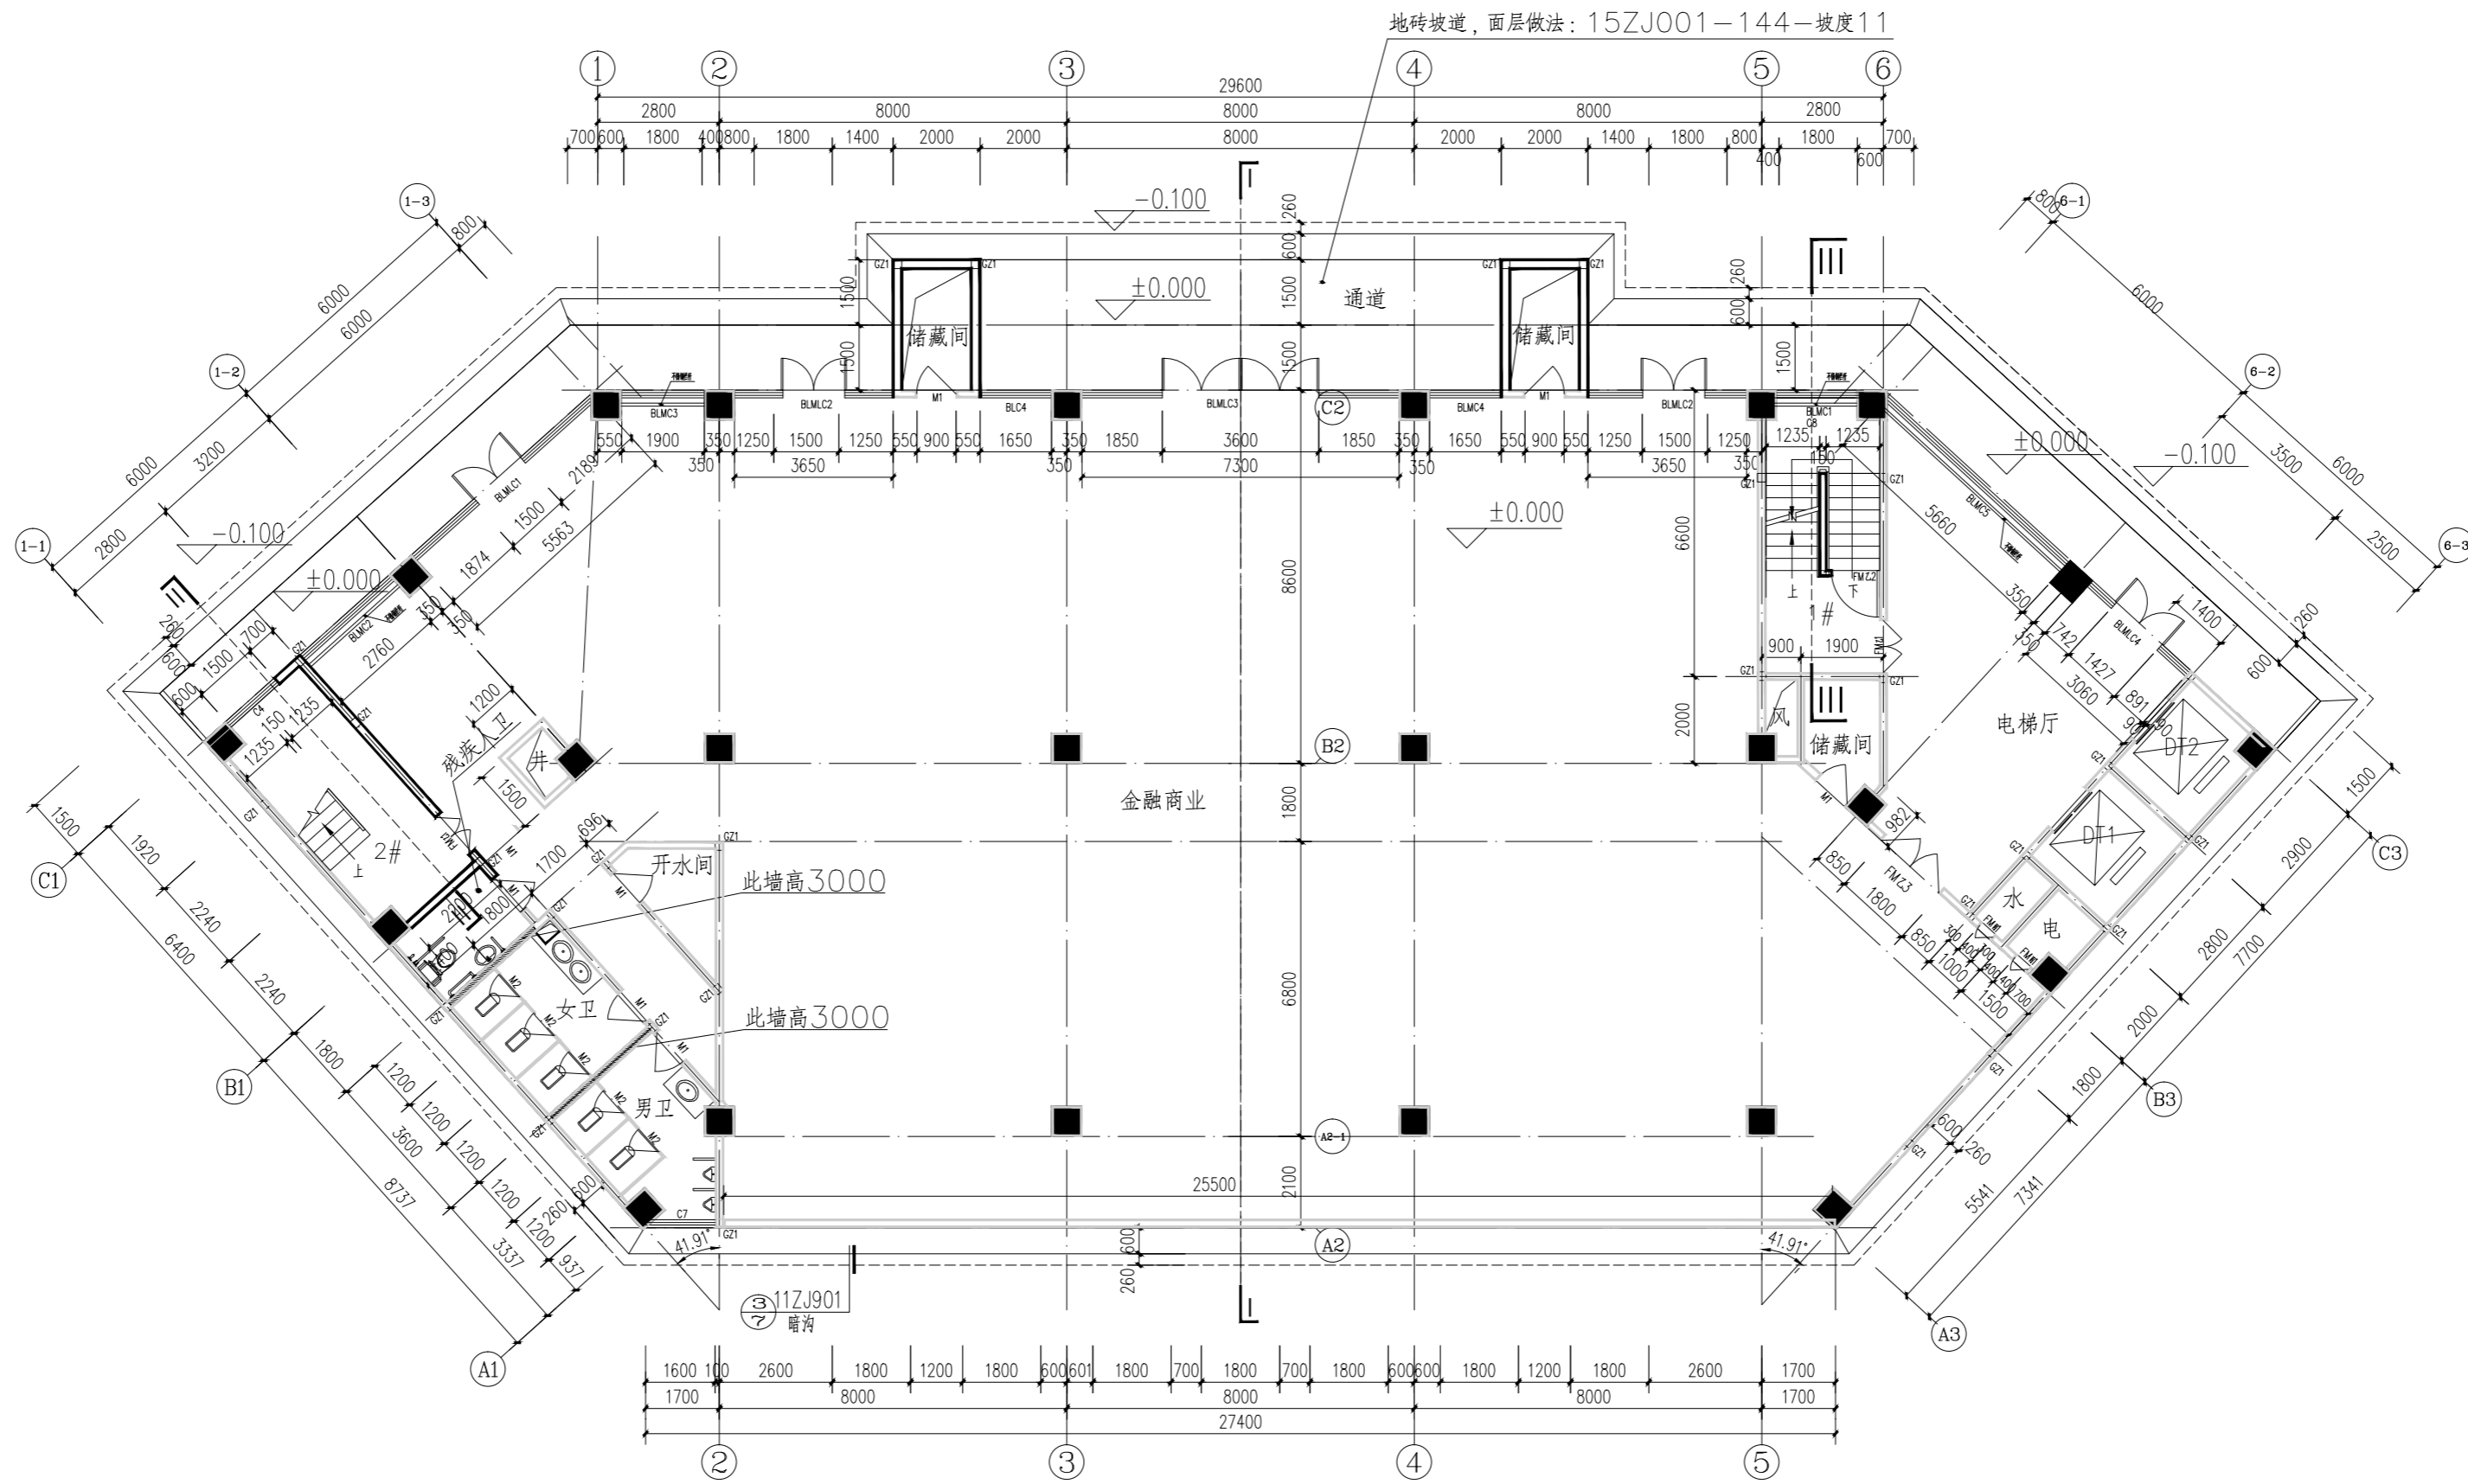

一层平面图 1:100

注: 本层建筑占地面积为: 747.11m<sup>2</sup>.  
 本层建筑面积为: 747.11m<sup>2</sup>

- 注: 1. 户内隔墙厚120, 其余未注明墙厚为180, 未注明墙体居中。  
 2. 水、电检修井均按200x300(高)砖砌门框, 电井、水井楼板上覆管钢板, 水电检修好后侧C25混凝土。  
 3. 未标注门宽为180。  
 4. 核心筒大样、阳台大样、卫生间大样见建筑-13,14。  
 5. DT1、DT2 见表格。  
 6. GZ1: 墙宽X180, 纵筋4Φ12, 箍筋Φ6@200。  
 7. 洞墙在300-处设计预埋墙宽X200, 纵筋4Φ12, 箍筋Φ6@200。  
 8. 卫生间: (1). 卫生间隔墙参照02J915(4) (4). 小便器, 参照 02J915 页6(4)  
 (2). 小便器隔墙参照02J915(4) (5). 无障碍卫生间参照02J915(4)  
 (3). 蹲便器, 参照 02J915 页70

玉林市建筑设计院有限公司

Yulin Architectural Design Institute Co., Ltd.  
 电话(传真): 0755-2862431  
 地址: 玉林市人民东路702号 邮编: 537000  
 邮箱: shenjyuan231@163.com

建筑工程甲级: A145004152  
 城乡规划编制乙级: 桂自规编乙字25450005  
 市政行业专业乙级: A245004159  
 工程勘察甲级: B145004152  
 工程测量乙级: 乙测资字4501767  
 工程咨询乙级资信

审定	APPROVED BY	龚世民	龚世民
审核	CHECKED BY	邱勇辉	邱勇辉
专业负责人	CHIEF ENG.	龚世民	龚世民
项目负责人	负责人	龚世民	龚世民
负责	CAPITAIN	代表	邱勇辉
校对	CHECKED BY	庞 浩	庞浩
设计	DESIGNED BY	王方奇	王方奇
制图	DRAWN BY	王方奇	王方奇

建设单位: 玉林市宜林房地产开发有限公司


工程名称: 宜林·汇金尚城金融商业楼

子项名称: 一层平面图

图名: 一层平面图

设计号	设计阶段	图别	图次
YL2017-0301	施工图	建筑	03
出版日期	图号	备注	
2026.01	JZ-04		

专业名称	日期	姓名	日期
建筑			
结构			
暖通			
电气			
给排水			

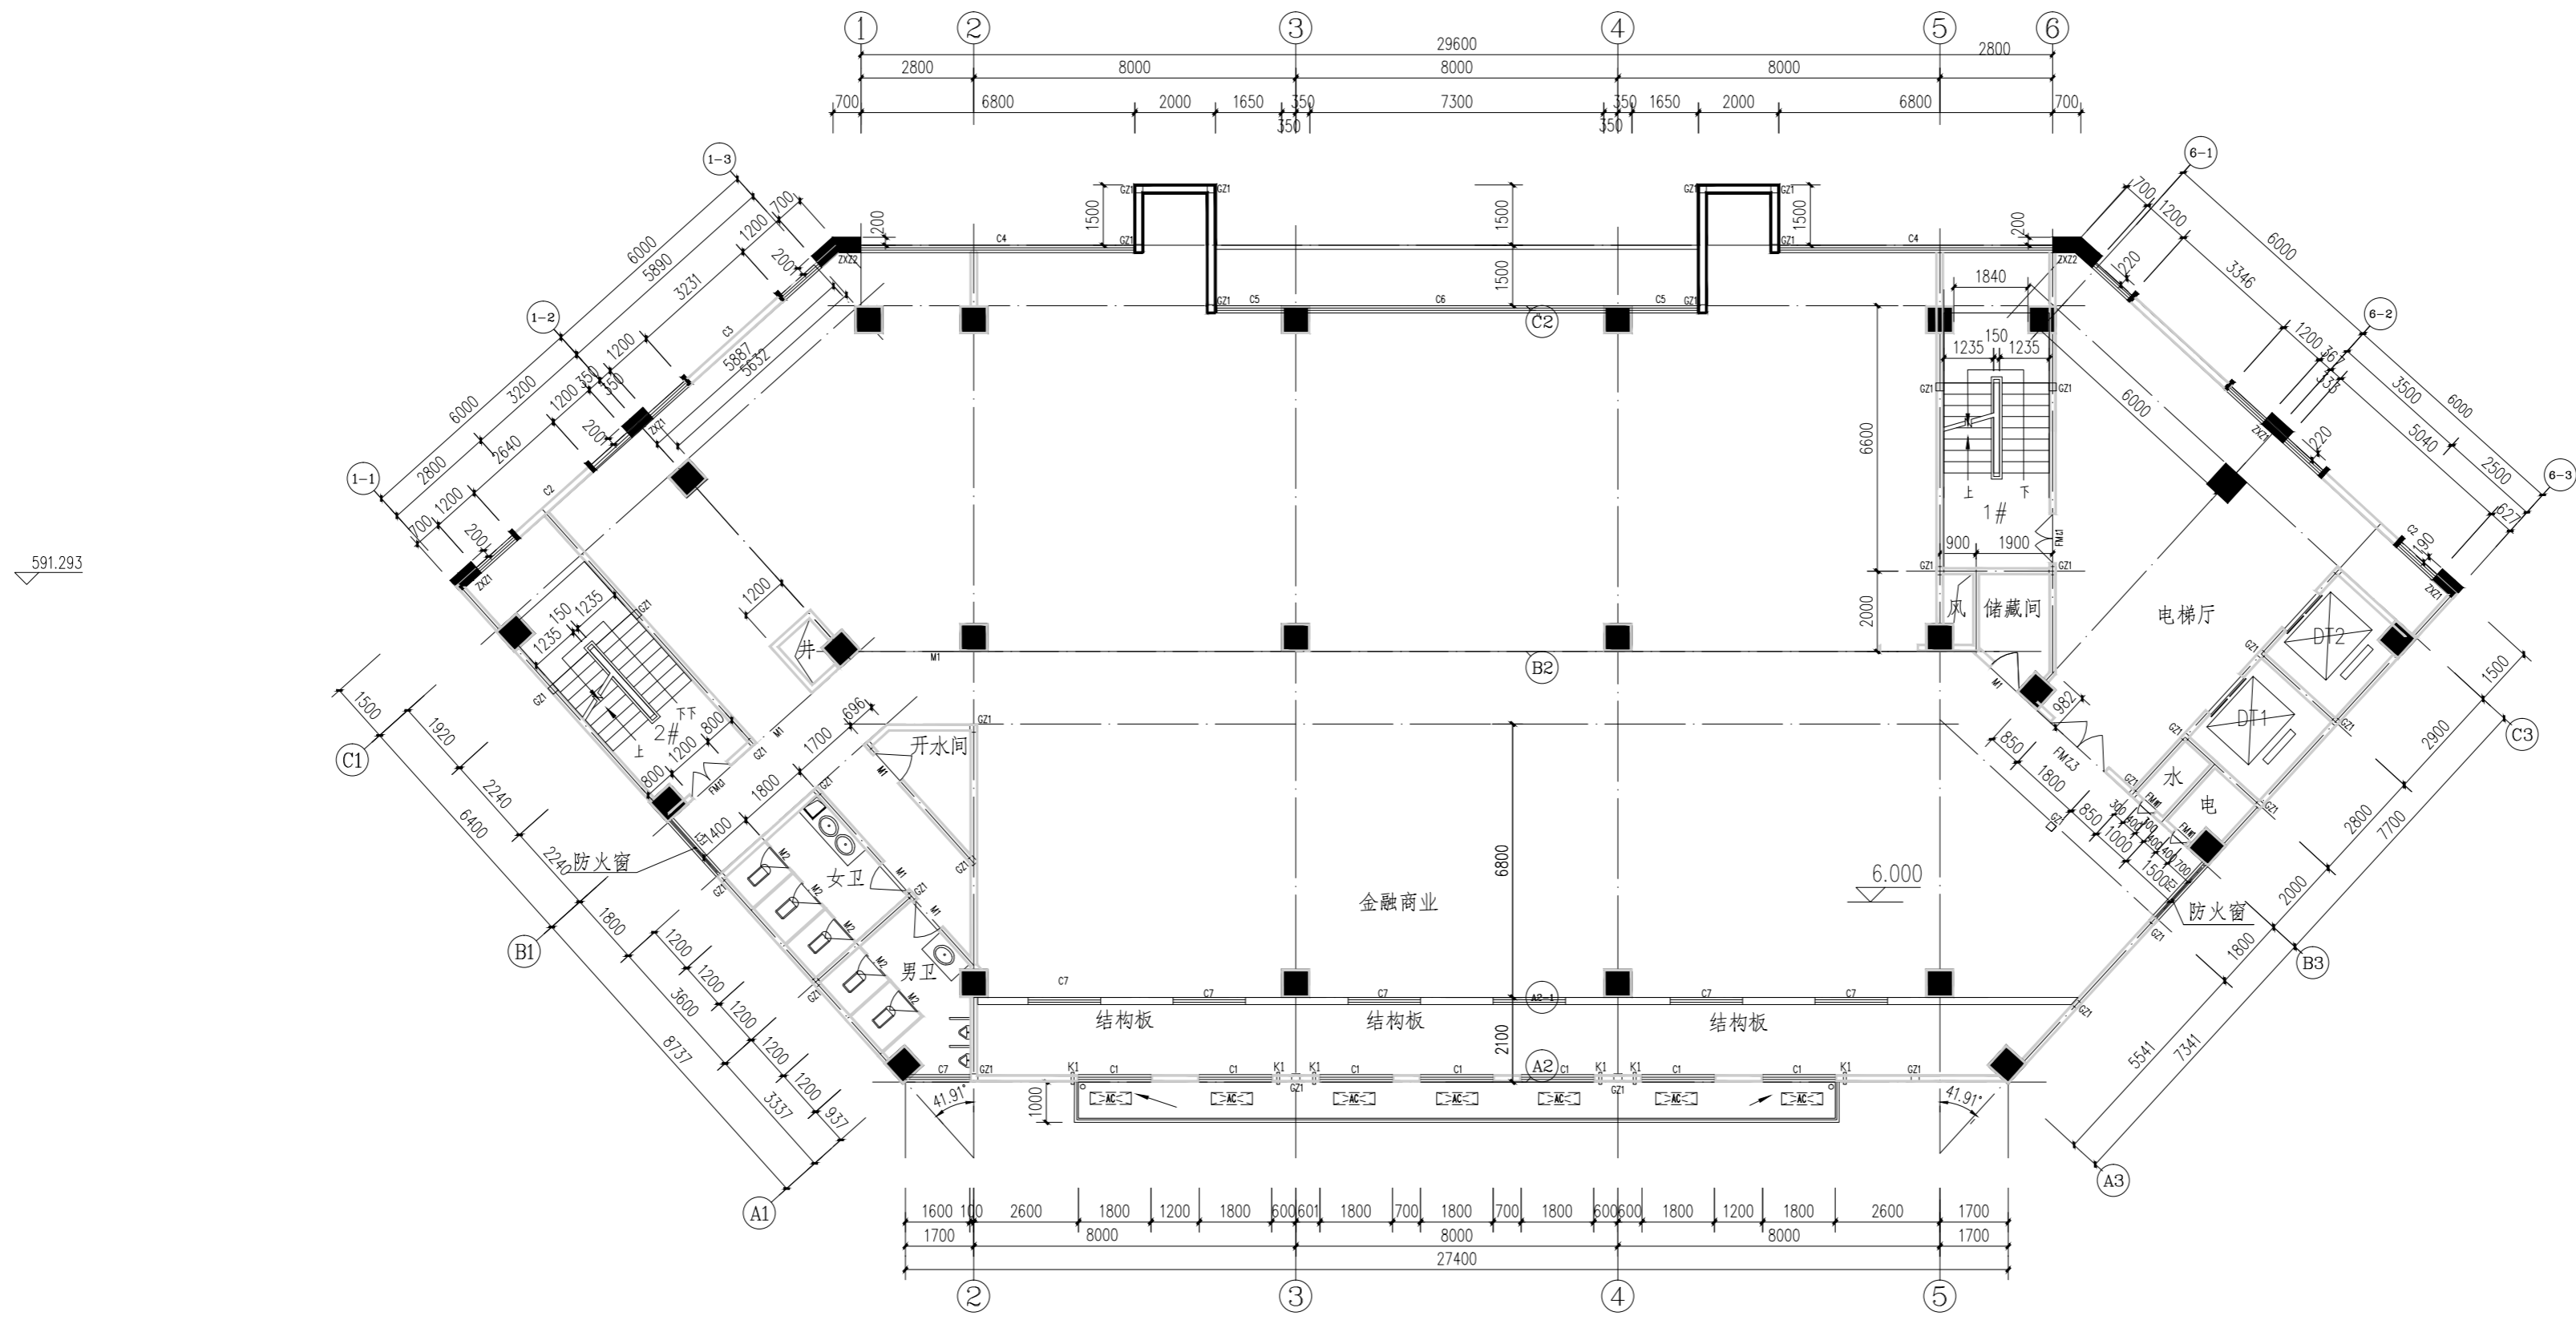

**二层平面图** 1:100  
注：本层建筑面积为：792.32 m<sup>2</sup>。

- 注：1、户内隔墙厚120，其余未注明墙厚为180，未注明轴线居中。
- 2、水、电检修门为200x300（高）砖砌门框，电井、水井楼盖板预留洞，水电安装好后砌C25混凝土。
- 3、未标注门扇为180。
- 4、核心筒大样、空调阳台大样、卫生间大样、节点大样见建筑—15,16,17,18,19。
- 5、DT1、DT2 详建筑。
- 6、GZ1：墙厚X180，纵筋4Φ12，箍筋Φ6@200。  
GZ2：100X300，纵筋4Φ12，箍筋Φ6@200。
- 7、同轴在-3.000处设计圈梁墙厚X200，纵筋4Φ12，箍筋Φ6@200。
- 8、卫生间：(1) 卫生间隔墙参照02J915(4) (4) 小便器参照02J915(6) (6)  
(2) 小便器隔墙参照02J915(8) (5) 无障碍卫生间参照02J915(7) (7)  
(3) 小便器参照02J915(7) (7)
- 9、ZXZ1、ZXZ2 配筋见结构图。


**玉林市建筑设计院有限公司**  
Yulin Architectural Design Institute Co., Ltd.  
电话(传真)：0755-282431  
地址：玉林市人民东路702号 邮编：537000  
邮箱：dhejlyun2431@163.com

建筑工程甲级：A145004152  
城乡规划编制乙级：桂自资规乙字25450005  
市政行业专业乙级：A245004159  
工程勘察甲级：B145004152  
工程测绘乙级：乙测资字4501767  
工程咨询乙级资信

审定	APPROVED BY	龚世民	<i>龚世民</i>
审核	CHECKED BY	邱勇辉	<i>邱勇辉</i>
专业负责人	CHIEF ENG.	龚世民	<i>龚世民</i>
项目负责人	代表	邱勇辉	<i>邱勇辉</i>
校对	CHECKED BY	庞 燕	<i>庞 燕</i>
设计	DESIGNED BY	王方奇	<i>王方奇</i>
制图	DRAWN BY	王方奇	<i>王方奇</i>

建设单位	CLIENT	玉林市宜林房地产开发有限公司
工程名称	PROJECT	宜林·汇金尚城金融商业楼
子项名称	PROJECT	
图名	TITLE	二层平面图
设计号	DESIGN NO.	YL2017-0301
设计阶段	STATUS	施工图
图别	TYPE	建筑
图次	NO.	03
出图日期	DATE	2026.01
图号	DRAWING NO.	JZ-05
备注	NOTES	

专业	姓名	日期	姓名	日期
建筑				
结构				
暖通				
电气				
给排水				

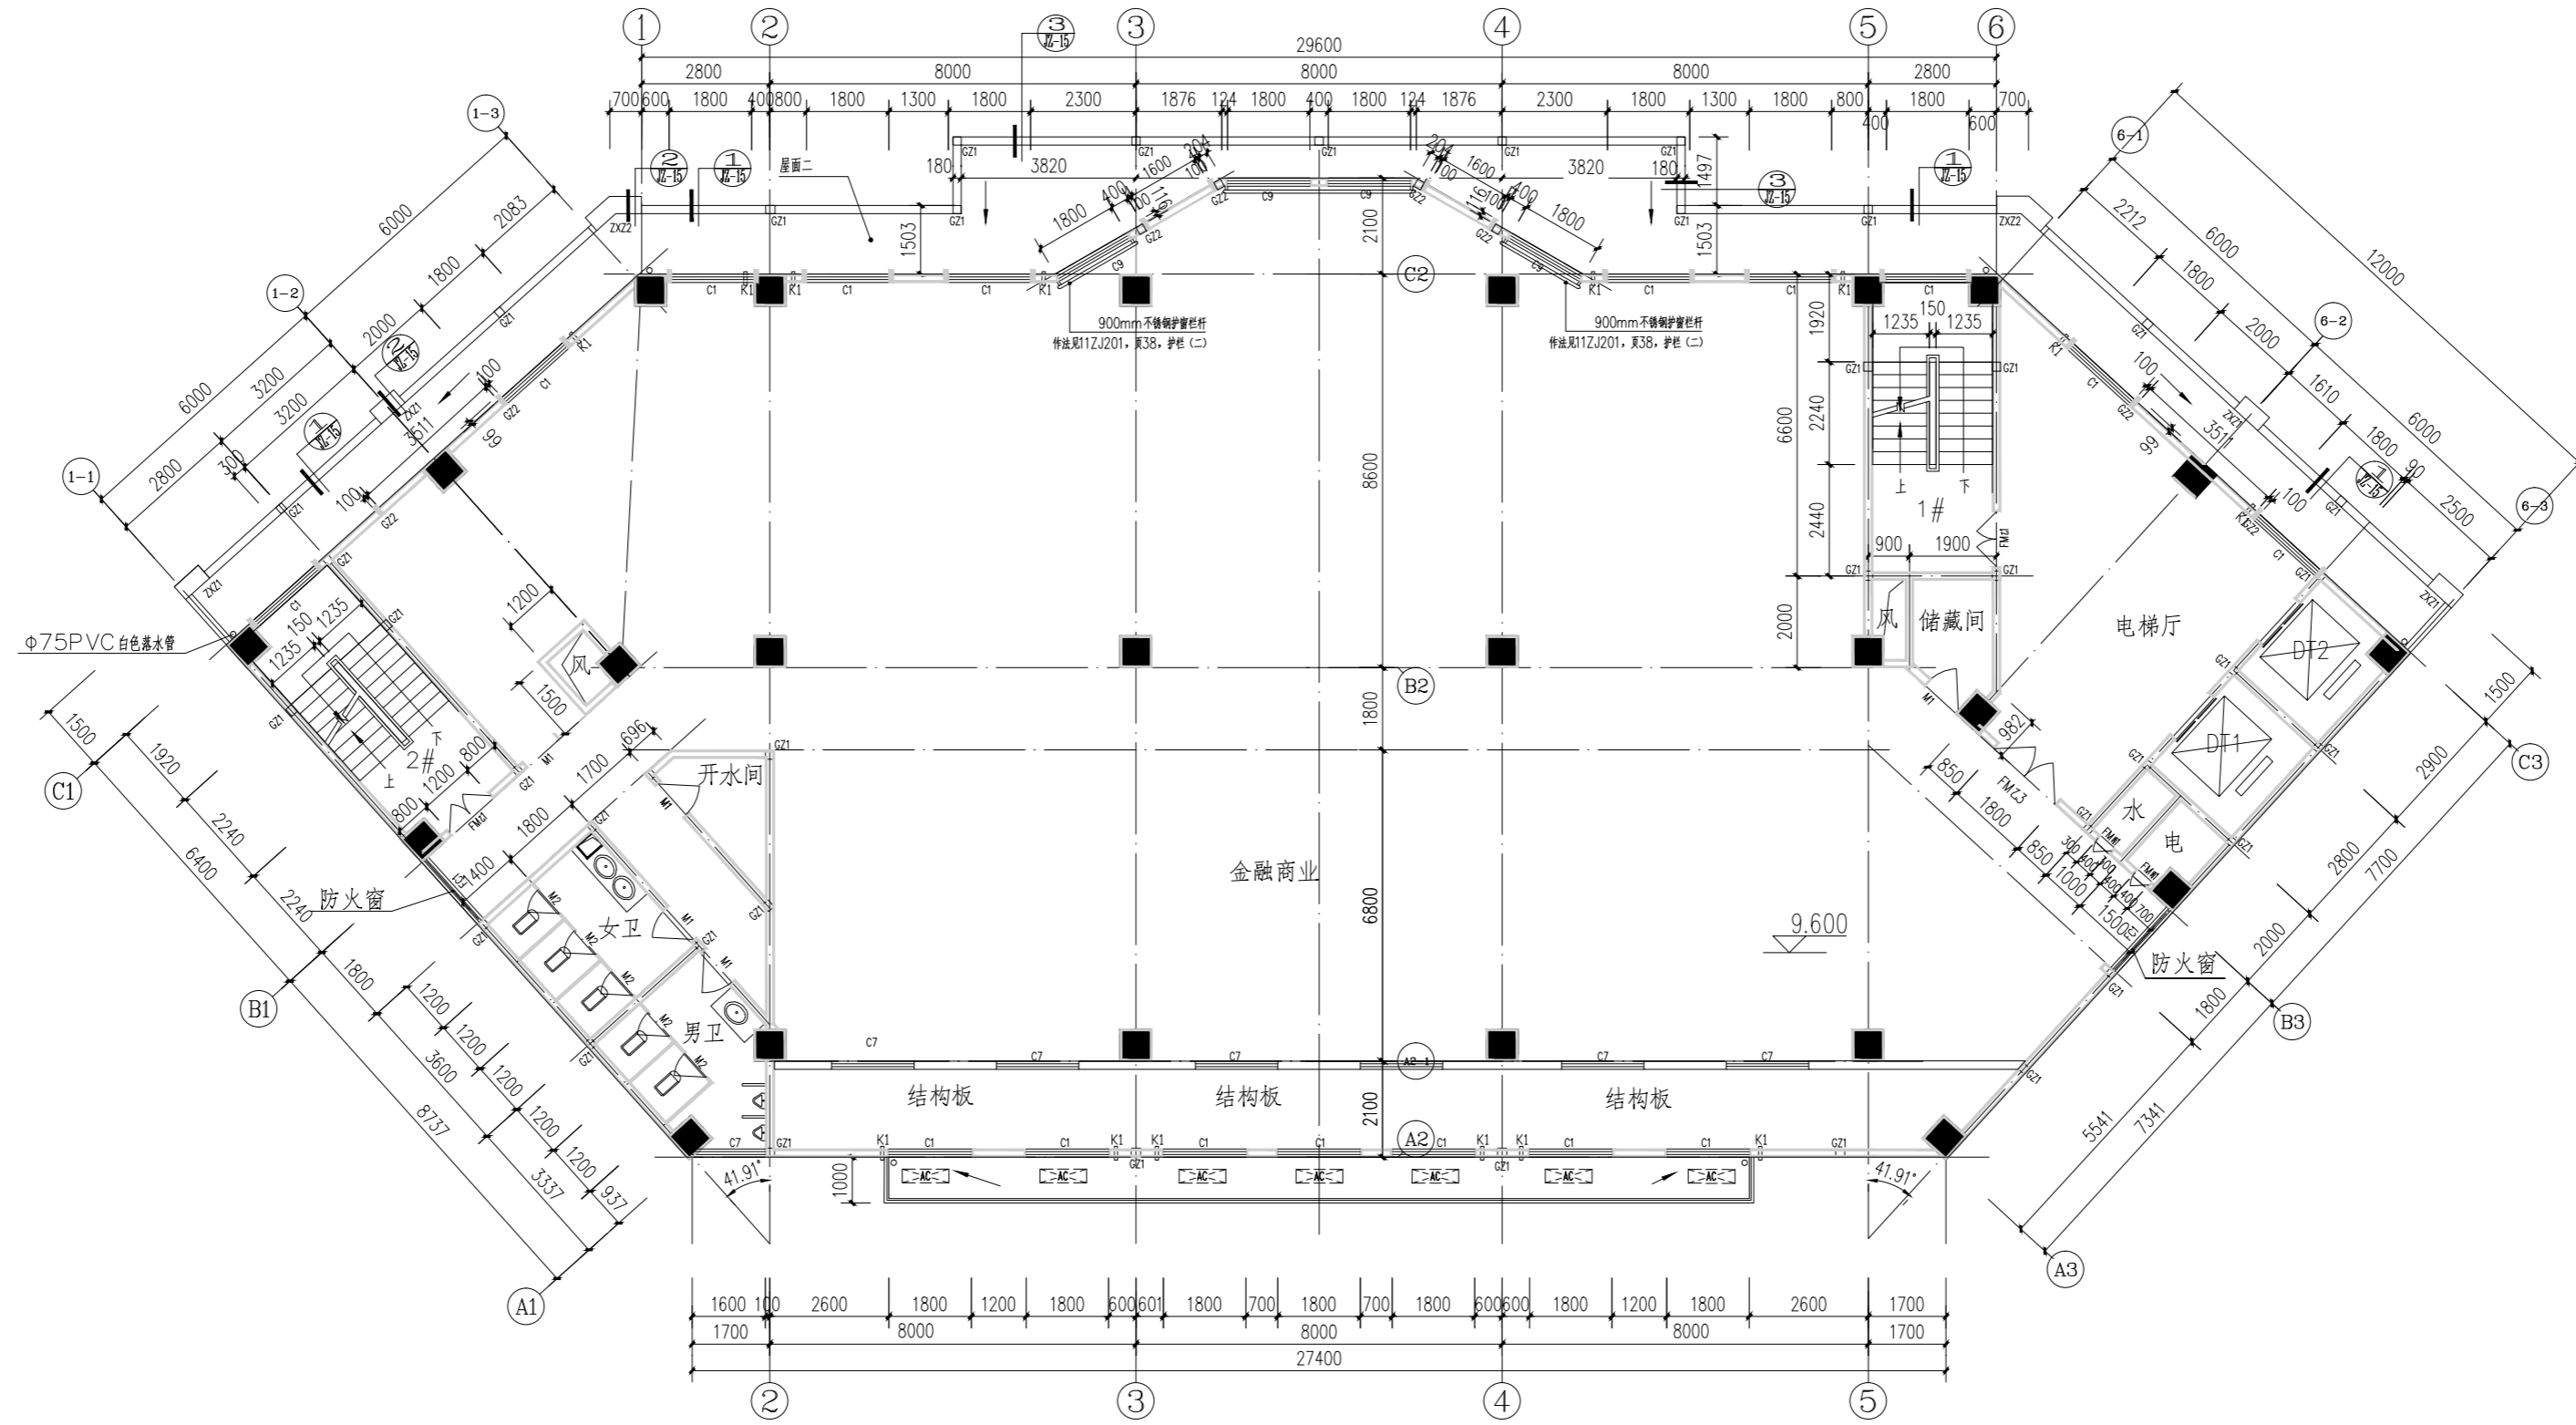

三层平面图 1:100  
注：本层建筑面积为：701 m<sup>2</sup>

- 注：1、户内隔墙厚120，其余未注明墙厚为180，未注明轴线居中。
- 2、水、电检修门均按200x300（高）砖砌门框，电井、水井楼板设管穿楼板，水电管穿好后刷C25混凝土。
- 3、未标注门扇为180。
- 4、核心筒大样，空调阳台大样，卫生间大样，节点大样见建筑—15,16,17,18,19。
- 5、DT1、DT2为管井。
- 6、GZ1：墙厚180，纵筋4Φ12，箍筋@6@200。
- 7、GZ2：100x300，纵筋4Φ12，箍筋@6@200。
- 8、卫生间：(1) 卫生间隔墙参照02J915(4) (4) 小便器参照02J915(6)
- (2) 小便器隔墙参照02J915(5) (5) 无障碍卫生间参照02J915(7)
- (3) 无障碍参照02J915(7)
- 9、ZXZ1、ZXZ2配筋见结构图。

**玉林市建筑设计院有限公司**  
Yulin Architectural Design Institute Co., Ltd.  
电话(传真)：0755-2862431  
地址：玉林市人民东路702号 邮编：537000  
邮箱：dhejlyun231@163.com


建筑工程甲级：A145004152  
城乡规划编制乙级：桂自再编乙字25450005  
市政行业专业乙级：A245004159  
工程勘察甲级：B145004152  
工程测绘乙级：乙测资字4501767  
工程咨询乙级资信

审定	APPROVED BY	龚世民	龚世民
审核	CHECKED BY	邱勇辉	邱勇辉
专业负责人	CHIEF ENG.	龚世民	龚世民
项目负责人	项目	龚世民	龚世民
负责	CAPTAIN	代表	邱勇辉
校对	CHECKED BY	庞浩	庞浩
设计	DESIGNED BY	王方奇	王方奇
制图	DRAWN BY	王方奇	王方奇

建设单位：玉林市宜林房地产开发有限公司  
工程名称：宜林·汇金尚城金融商业楼  
子项名称：三层平面图

设计号	设计阶段	图别	图次
YL2017-0301	施工图	建筑	03
出图日期	图号	备注	
2026.01	JZ-06		

专业	姓名	日期	姓名	日期
建筑				
结构				
暖通				
电气				
给排水				

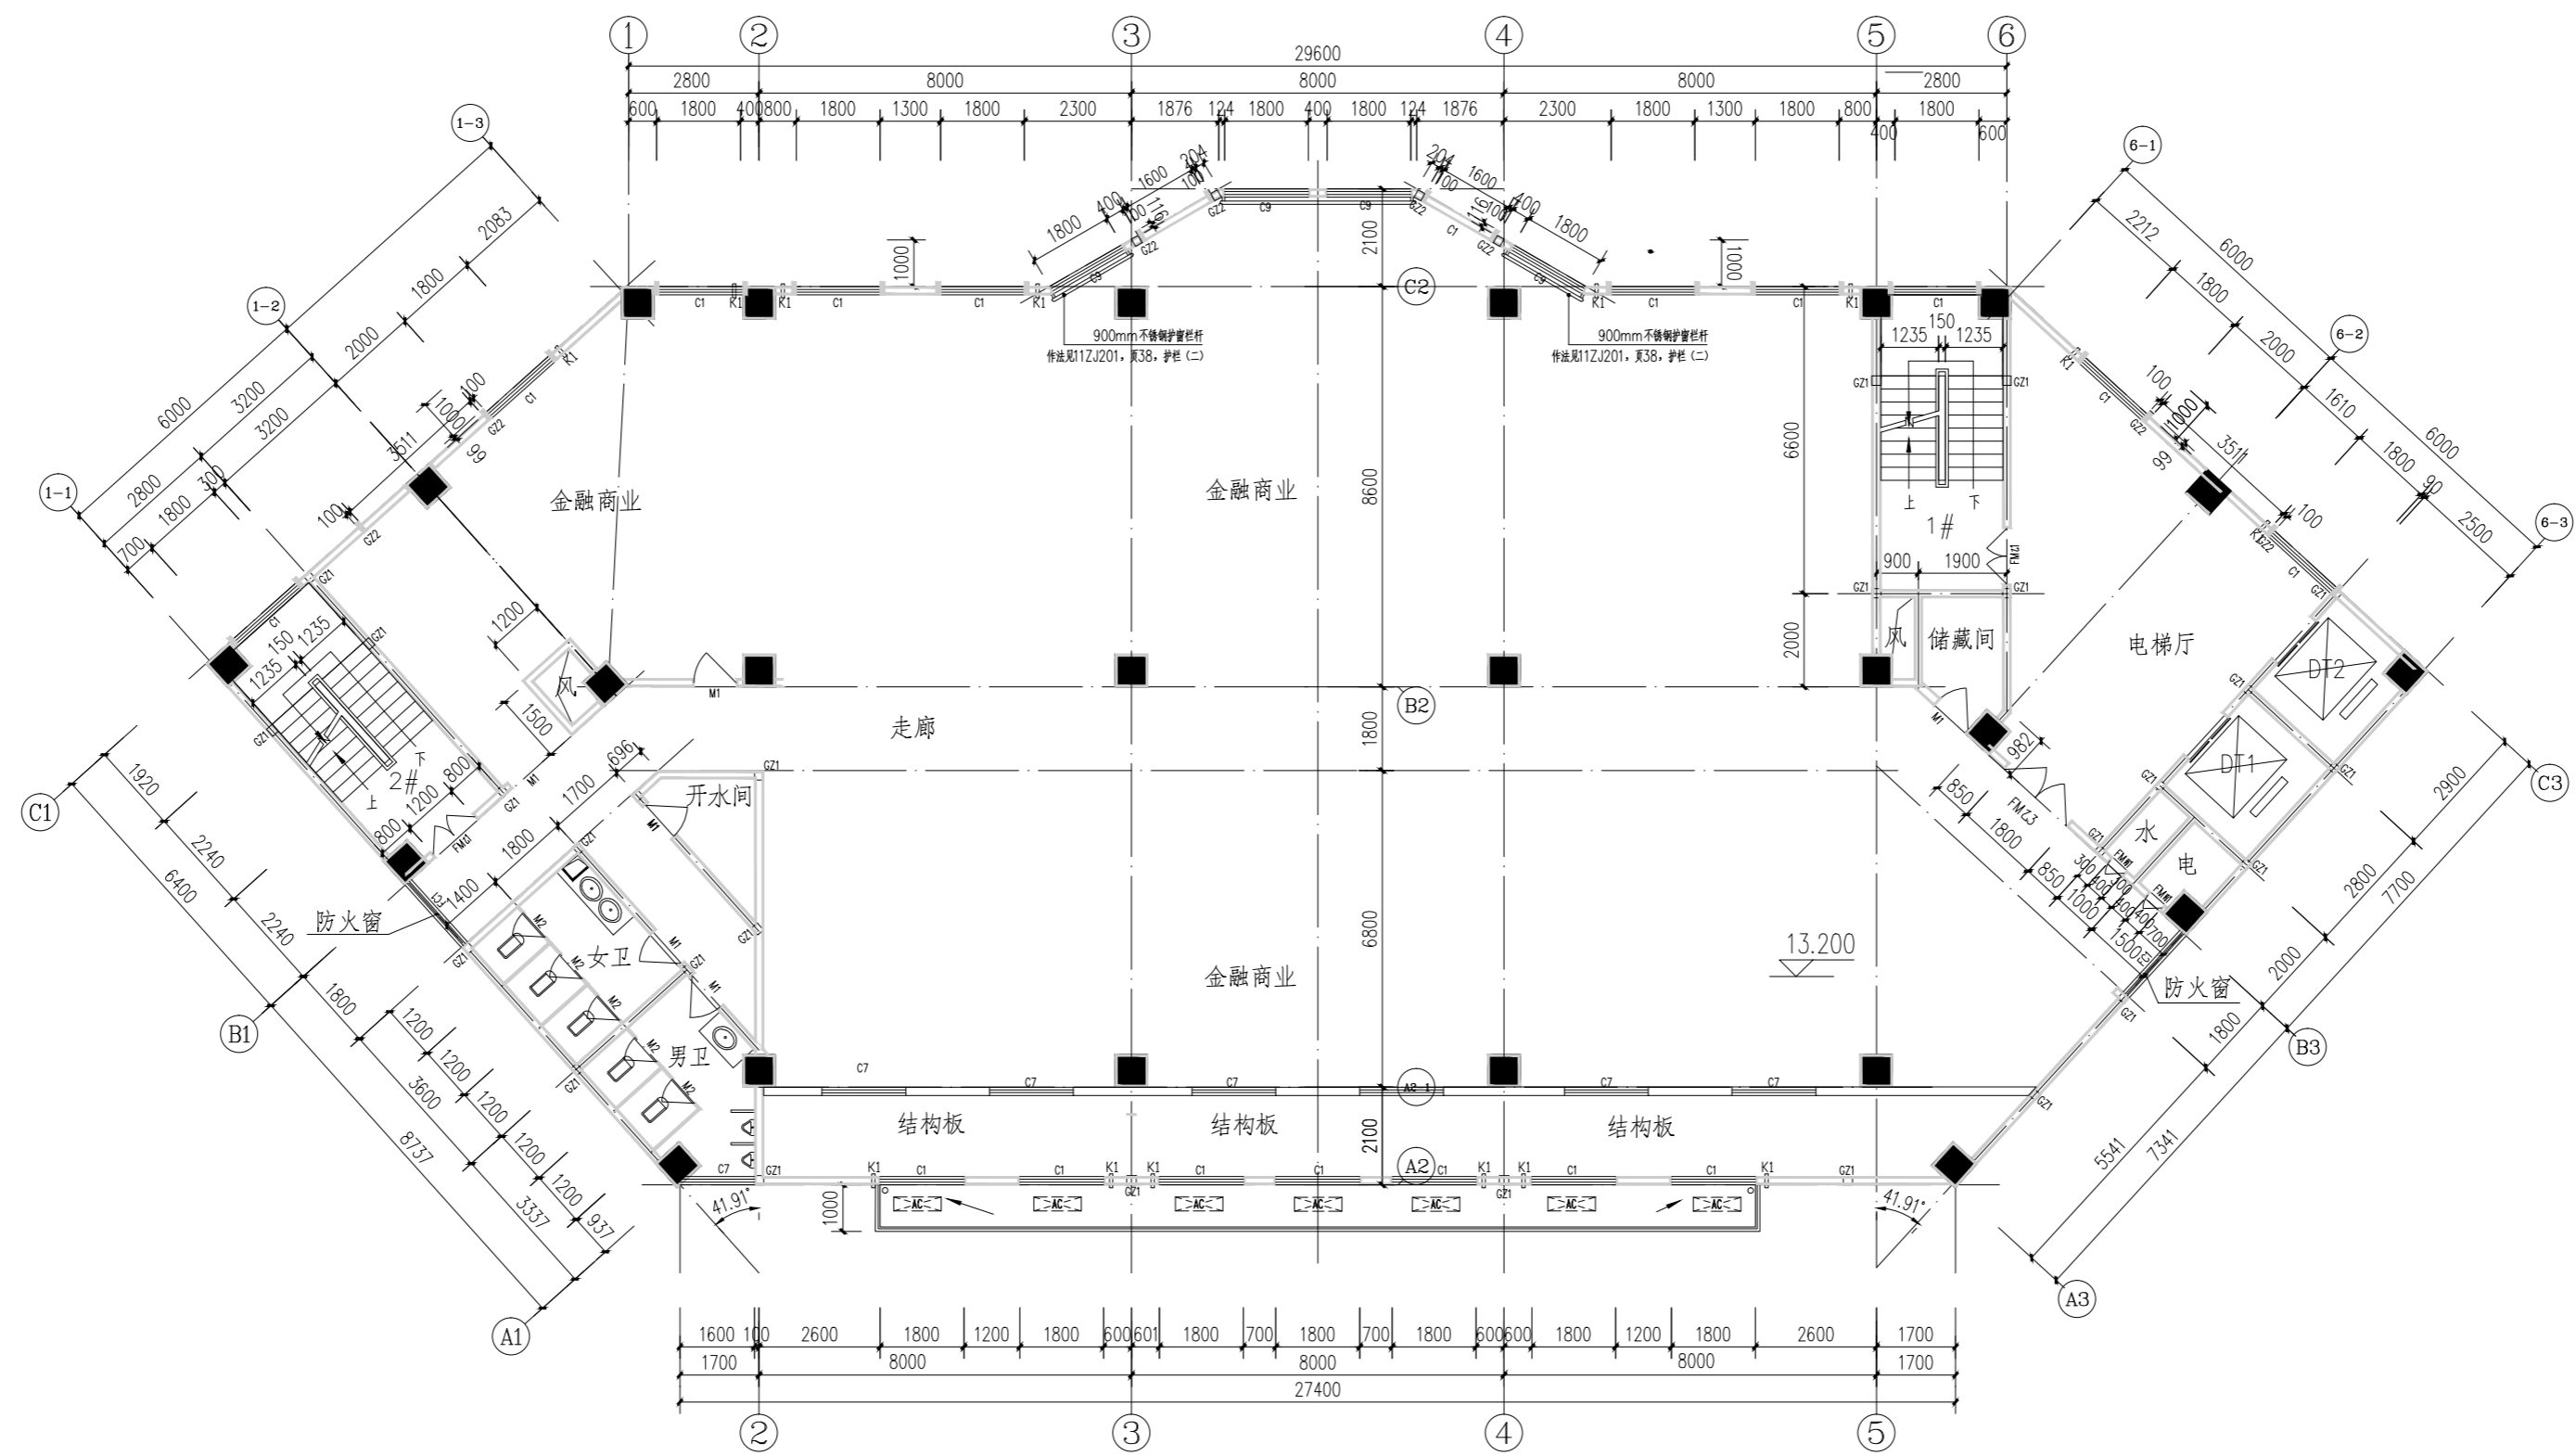

四层平面图 1:100

注：本层建筑面积为：701 m<sup>2</sup>

- 注：1. 户内隔墙厚120，其余未注明墙厚为180，未注明墙柱基础中。  
 2. 水、电检修井均为200x300（高）砖砌门框，电井、水井楼板上覆钢筋混凝土。  
 3. 未标注门框为180。  
 4. 核心筒大样、空调阳台大样、卫生间大样、节点大样见建筑—15、16、17、18、19。  
 5. DT1、DT2为楼梯。  
 6. GZ1：墙厚180，截面400x12，截面26@200。  
 GZ2：100x300，截面400x12，截面26@200。  
 7. 门墙在-3.000处设计预埋墙宽X200，墙厚400x12，截面26@200。  
 8. 卫生间：(1). 卫生间隔墙参照02J915(4) (4). 小便器参照02J915页6(4)  
 (2). 小便器隔墙参照02J915(4) (5). 无障碍卫生间参照02J915(4)  
 (3). 蹲便器参照02J915页70

玉林市建筑设计院有限公司  
 Yulin Architectural Design Institute Co., Ltd.  
 电话(传真)：0755-2862431  
 地址：玉林市人民东路202号 邮编：537000  
 邮箱：dhejlyun231@163.com

建筑工程甲级：A145004152  
 城乡规划编制乙级：桂自资规乙字25450065  
 市政行业专业乙级：A245004159  
 工程勘察甲级：B145004152  
 工程测量乙级：乙测资字4501767  
 工程咨询乙级资信


审定	APPROVED BY	龚世民	龚世民
审核	CHECKED BY	邱勇辉	邱勇辉
专业负责人	CHIEF ENG1	龚世民	龚世民
项目负责人	CHIEF ENG2	龚世民	龚世民
负责	CAPTAIN	代表	邱勇辉
校对	CHECKED BY	庞浩	庞浩
设计	DESIGNED BY	王方奇	王方奇
制图	DRAWN BY	王方奇	王方奇

建设单位：玉林市宜林房地产开发有限公司  
 CLIENT  
 工程名称：玉林·汇金尚城金融商业楼  
 PROJECT  
 子项名称：  
 PROJECT

图名：四层平面图  
 TITLE

设计号	设计阶段	图别	图次
YL2017-0301	施工图	建筑	03
出版日期	图号	备注	
DATE	DRAWING NO.	NOTES	
2026.01	JZ-Q7		

专业	姓名	日期	姓名	日期
建筑				
结构				
暖通				
电气				
给排水				

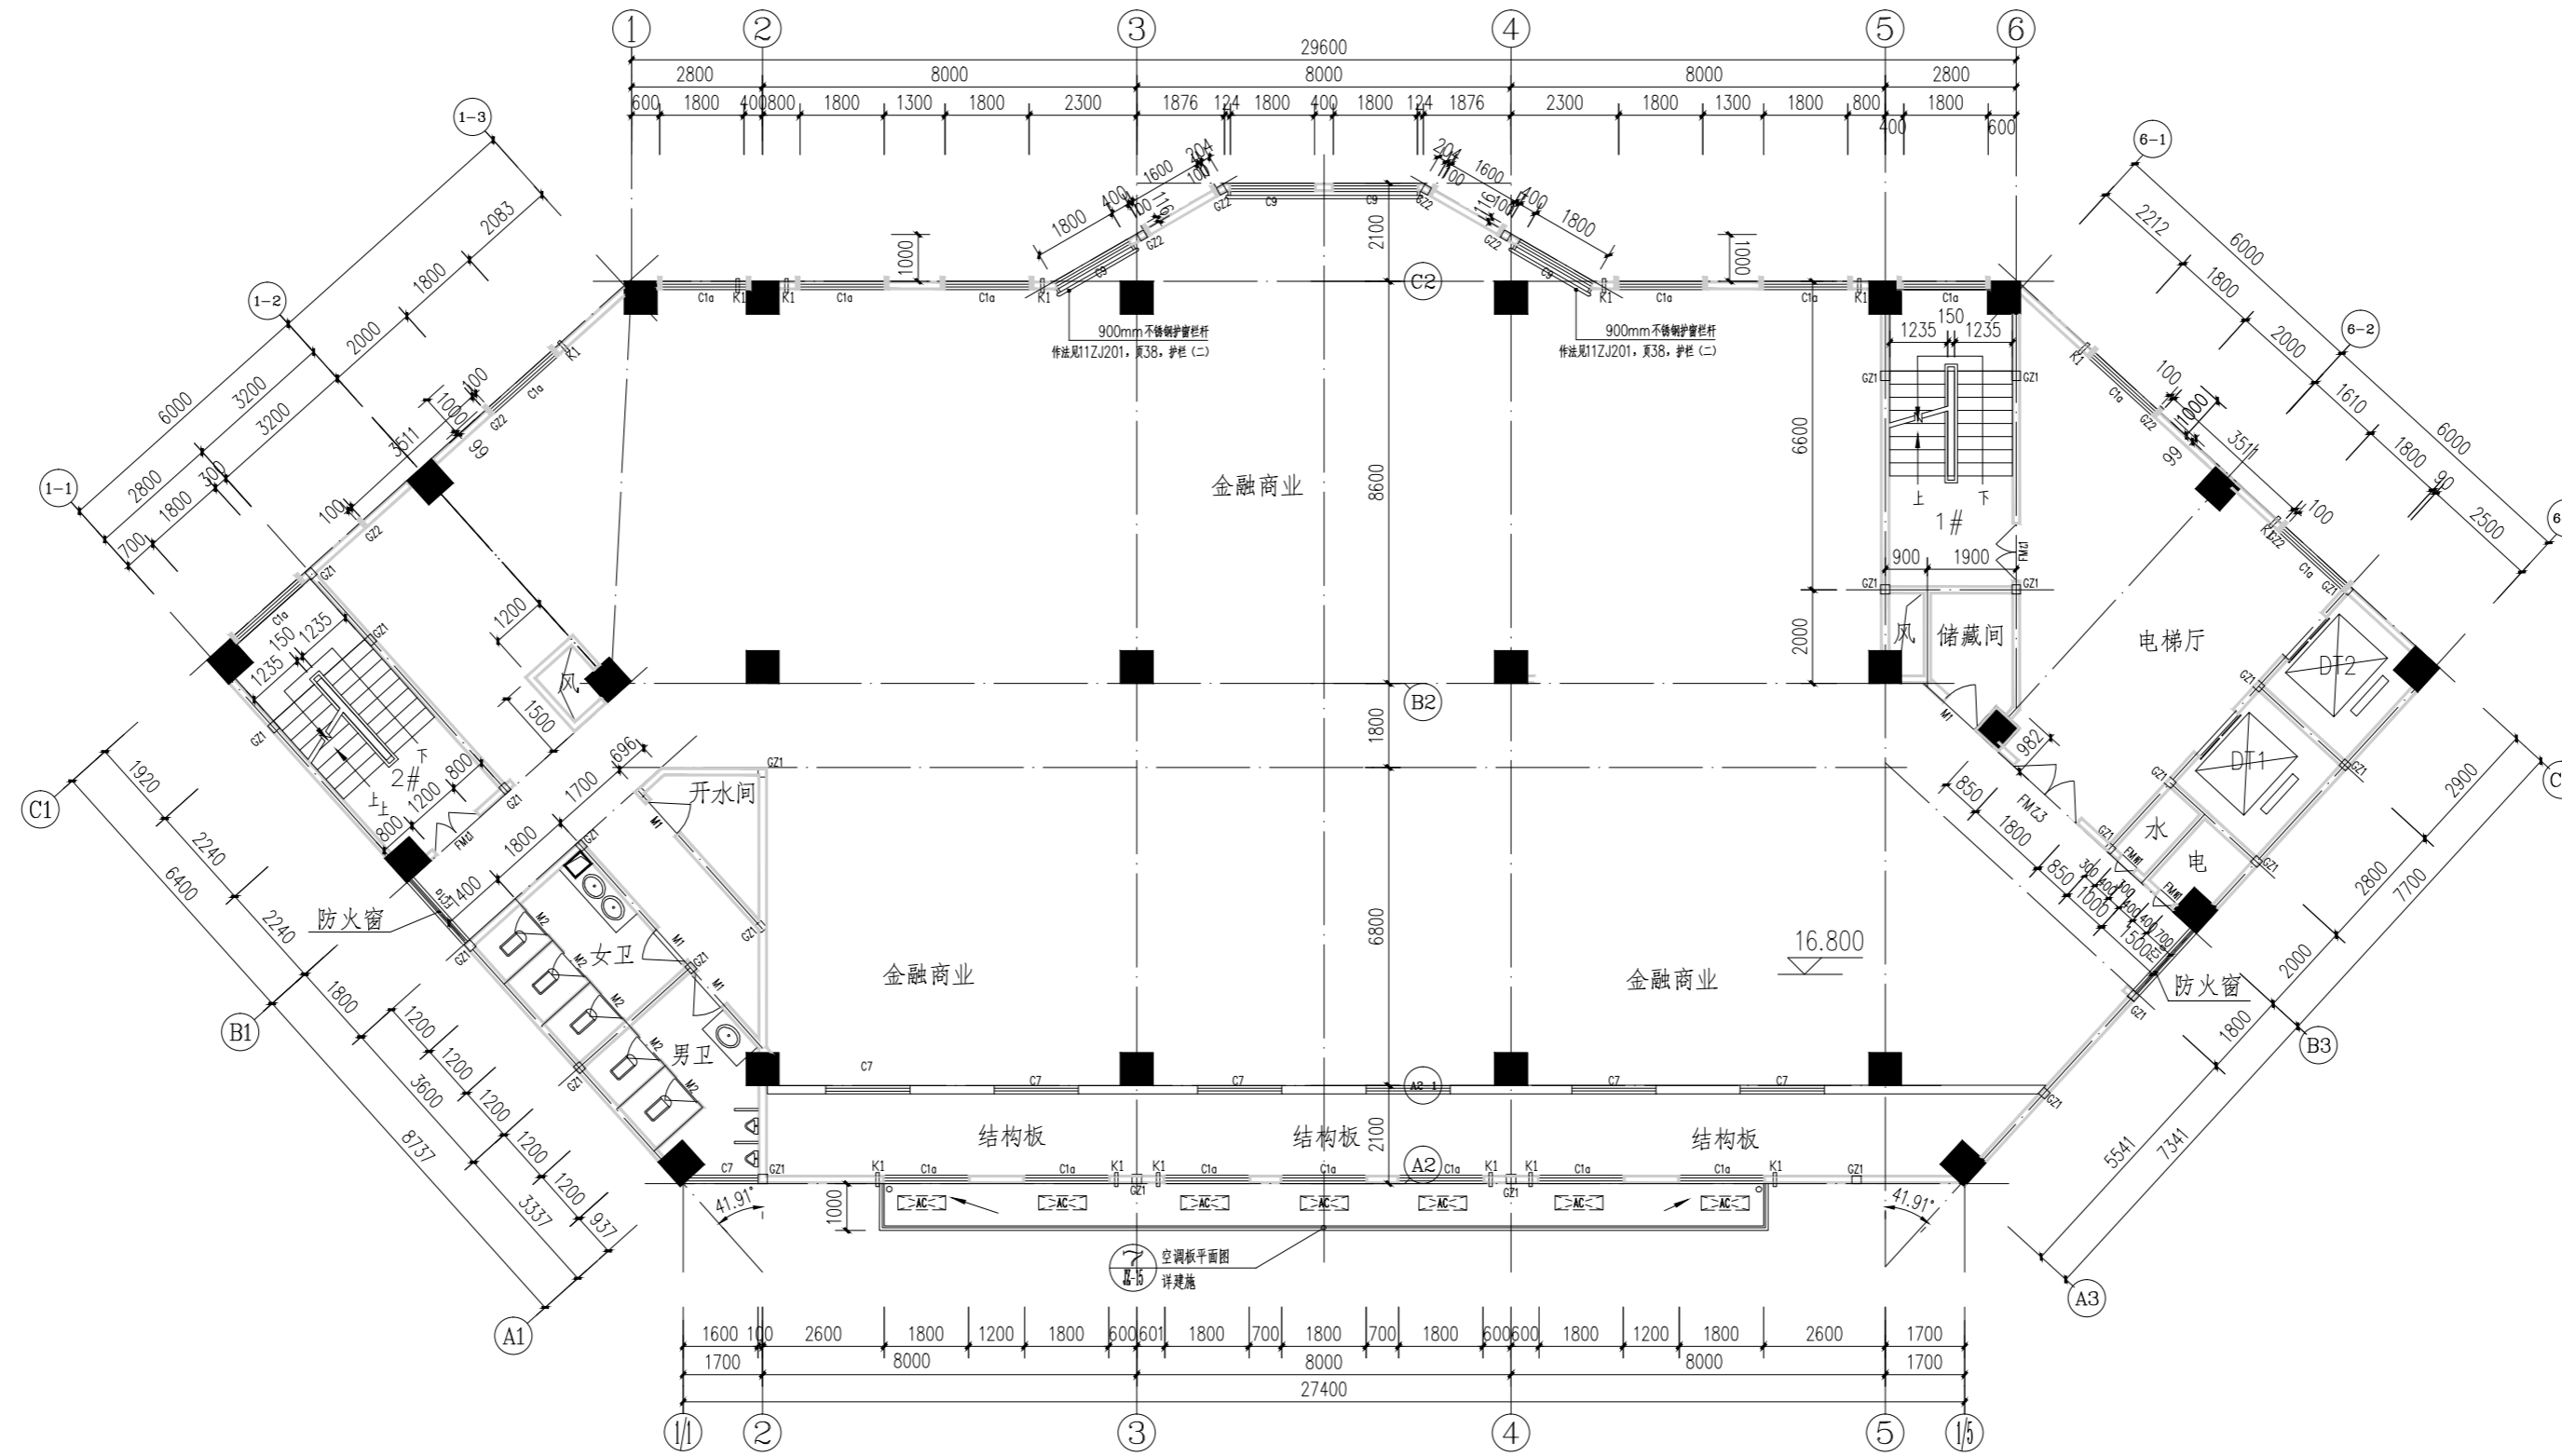

五层平面图 1:100

注：本层建筑面积为：701m<sup>2</sup>

- 注：1. 户内隔墙厚120，其余未注明墙厚为180，未注明墙柱基础中。
- 2. 水、电、气检修井均按200x300（高）砖砌门框，电井、水井楼板上覆管顶板，水电管预埋后侧C25混凝土。
- 3. 未标注门框为180。
- 4. 核心筒大样、空调阳台大样、卫生间大样、节点大样见建筑—15、16、17、18、19。
- 5. DT1、DT2 为楼梯。
- 6. GZ1：墙厚180，截面400x120，截面26@200。  
GZ2：100x300，截面400x120，截面26@200。
- 7. 同轴在3000以内设计预埋墙宽200，截面400x120，截面26@200。
- 8. 卫生间：(1). 卫生间隔墙参照02J915(4) (4). 小便器参照02J915(6) (6)  
(2). 小便器隔墙参照02J915(5) (5). 无障碍卫生间参照02J915(8) (8)  
(3). 蹲便器参照02J915(7) (7)

玉林市建筑设计院有限公司

Tulin Architectural Design Institute Co., Ltd.  
电话(传真)：0755-2862431  
地址：玉林市人民东路202号 邮编：537000  
邮箱：tj@yjym2318@163.com

建筑工程甲级：A145004152  
城乡规划编制乙级：桂自资规乙字25450065  
市政行业专业乙级：A245004159  
工程勘察甲级：B145004152  
工程测绘乙级：乙测资字4501767  
工程咨询乙级资信

审定	APPROVED BY	龚世民	龚世民
审核	CHECKED BY	邱勇辉	邱勇辉
专业负责人	CHIEF ENG.	龚世民	龚世民
项目负责人	代表	邱勇辉	邱勇辉
校对	CHECKED BY	庞浩	庞浩
设计	DESIGNED BY	王方奇	王方奇
制图	DRAWN BY	王方奇	王方奇

建设单位：玉林市宜林房地产开发有限公司


工程名称：宜林·汇金尚城金融商业楼

子项名称：五层平面图

图名：五层平面图

设计号	设计阶段	图别	图次
DESIGN NO.	STATUS	TYPE	NO.
YL2017-0301	施工图	建筑	03
出图日期	图号	备注	
DATE	DRAWING NO.	NOTES	
2026.01	JZ-08		

专业	姓名	日期	姓名	日期
建筑				
结构				
暖通				
电气				
给排水				

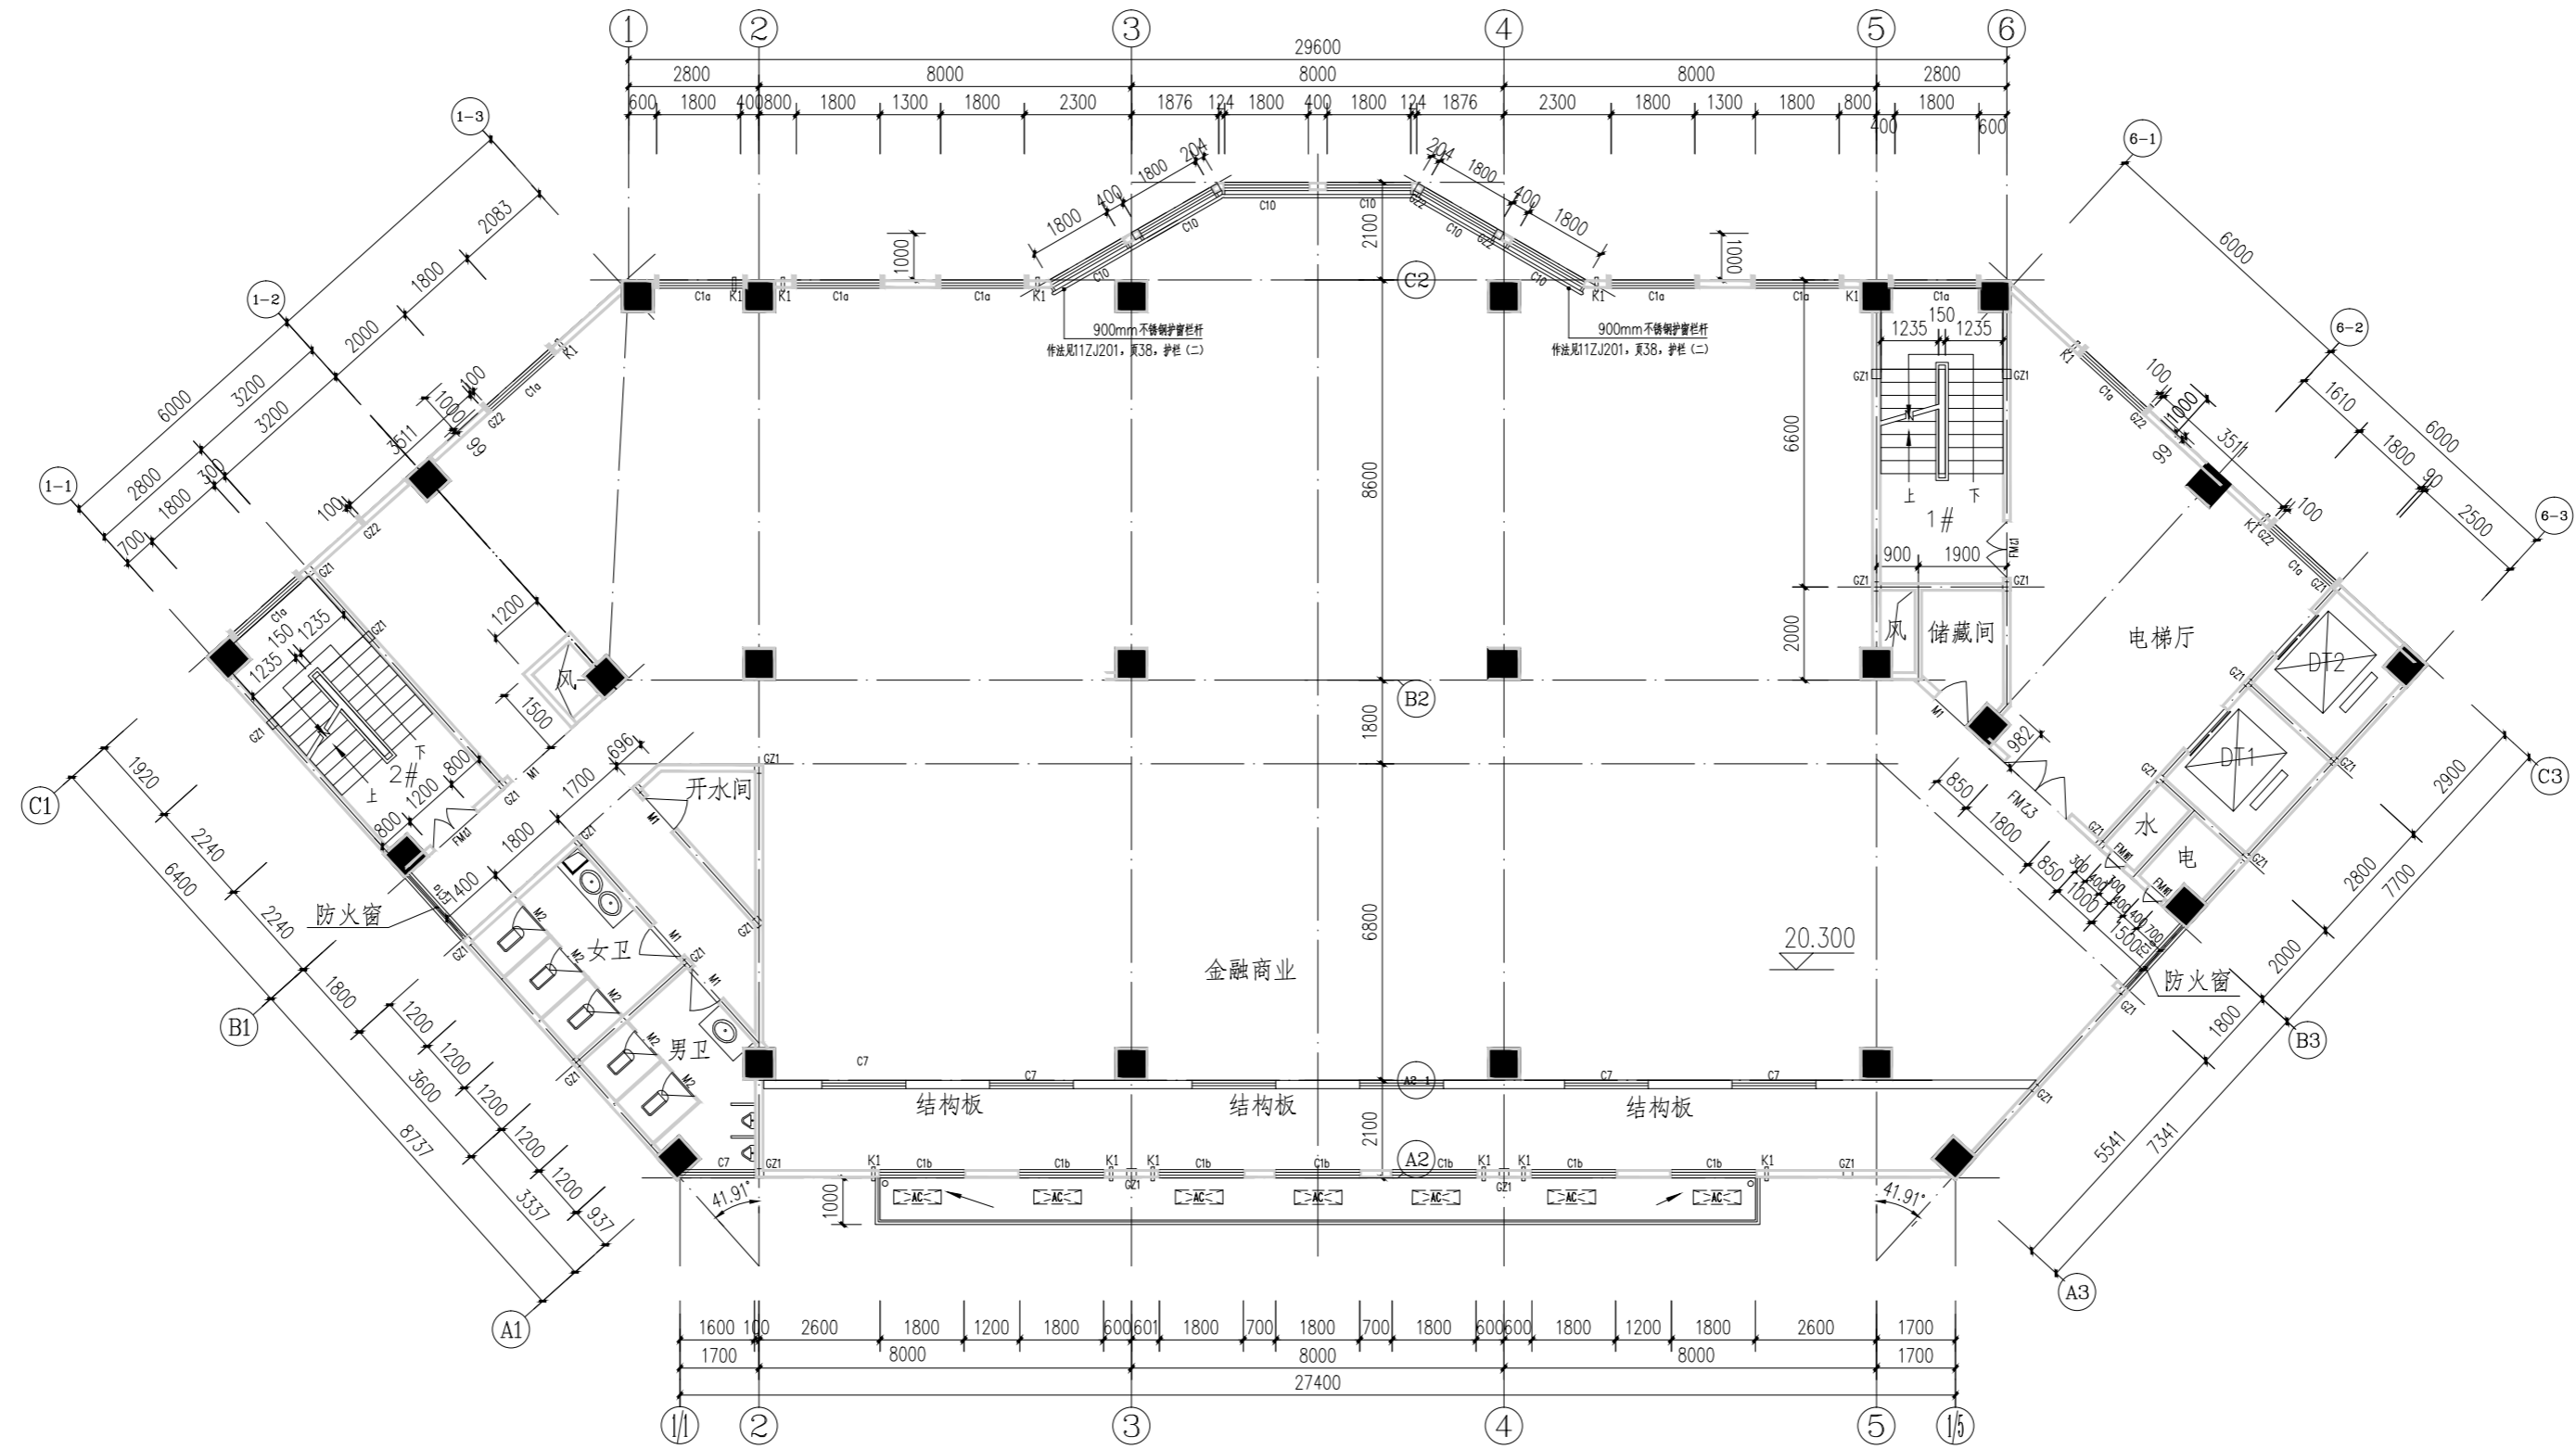


六层平面图 1:100  
注: 本层建筑面积为: 701 m<sup>2</sup>

- 注: 1. 户内隔墙厚120, 其余未注明墙厚为180, 未注明墙柱基础中。  
 2. 水、电检修井均为200x300 (高) 砖砌门框, 电井、水井楼板上覆钢筋混凝土。  
 3. 未标注门框为180。  
 4. 核心筒大样, 空调阳台大样, 卫生间大样, 节点大样见建筑—15,16,17,18,19。  
 5. DT1、DT2 为楼梯。  
 6. GZ1: 墙厚180, 截面4Φ12, 间距Φ6@200。  
 GZ2: 100x300, 截面4Φ12, 间距Φ6@200。  
 7. 同轴在-3000 块设计图幅墙厚200, 截面4Φ12, 间距Φ6@200。  
 8. 卫生间: (1). 卫生间隔墙参照02J915(4) (4). 小便器, 参照02J915页6(4)  
 (2). 小便器隔墙参照02J915(4) (5). 无障碍卫生间参照02J915(4)  
 (3). 蹲便器, 参照02J915页70

玉林市建筑设计院有限公司 Yulin Architectural Design Institute Co., Ltd. 电话(传真): 0755-2862431 地址: 玉林市人民东路202号 邮编: 537000 邮箱: shejiyun@163.com			
建筑工程甲级: A145004152 城乡规划编制乙级: 桂自规编乙字25450065 市政行业专业乙级: A245004159 工程勘察甲级: B145004152 工程测绘乙级: 乙测资字4501767 工程咨询乙级资信			
审定	APPROVED BY	龚世民	
审核	CHECKED BY	邱勇辉	
专业负责人	CHIEF ENG1	龚世民	
项目负责人	代表	邱勇辉	
校对	CHECKED BY	庞 浩	
设计	DESIGNED BY	王方奇	
制图	DRAWN BY	王方奇	
建设单位	CLIENT	玉林市宜林房地产开发有限公司	
工程名称	PROJECT	宜林·汇金尚城金融商业楼	
子项名称	PROJECT		
图幅名称	TITLE	六层平面图	
设计号	DESIGN NO.	设计阶段	STATUS
YL2017-0301		施工图	建筑
图号	图号	备注	备注
2026.01	JZ-09		

专业	姓名	日期	专业	姓名	日期
建筑			暖通		
结构			电气		
给排水					

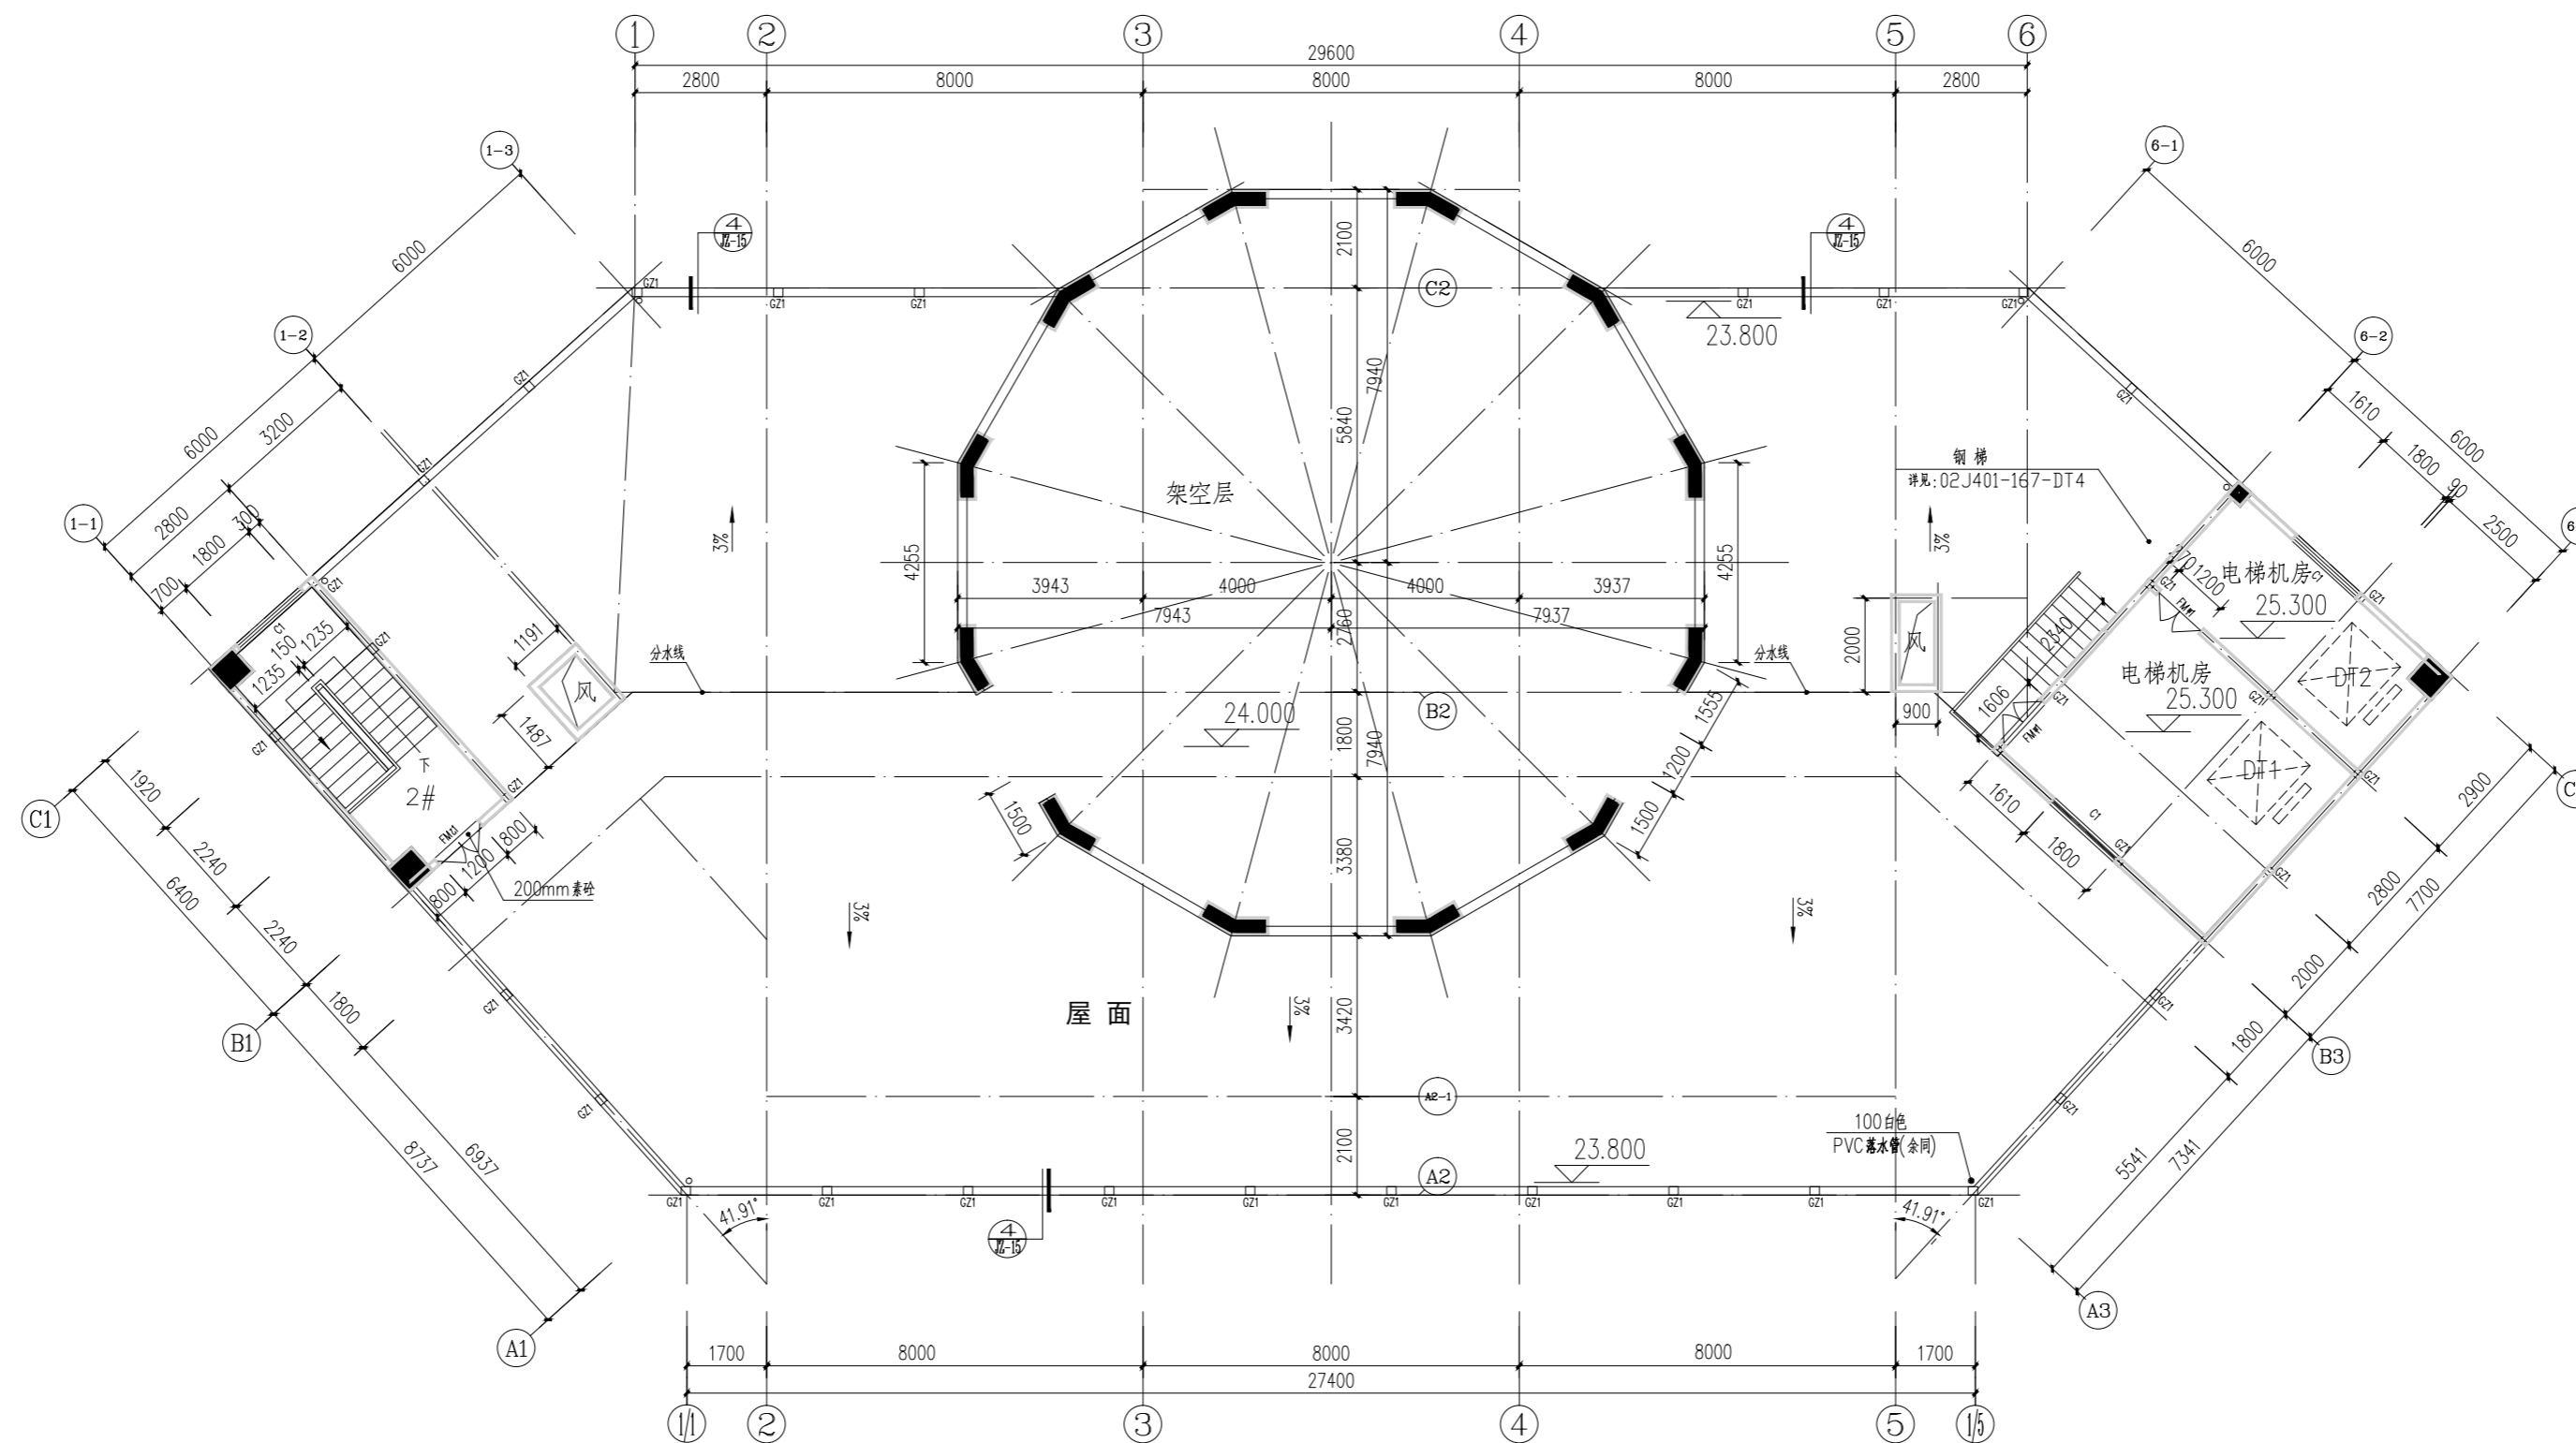

屋面层平面图 1:100  
注：本层建筑面积为：257.56m<sup>2</sup>。

- 注：1、户内隔墙厚120，其余未注明墙厚为180，未注明轴线居墙中。  
2、未标注门垛为180。  
3、GZ1：墙宽X180，纵筋4Φ12，箍筋Φ6@200。

**玉林市建筑设计院有限公司**  
Yulin Architectural Design Institute Co., Ltd.  
电话(传真)：0755-282431  
地址：玉林市人民东路202号 邮编：537000  
邮箱：dhejyuan231@163.com

建筑工程甲级：A145004152  
城乡规划编制乙级：桂自资规乙字25450005  
市政行业专业乙级：A245004159  
工程勘察甲级：B145004152  
工程测绘乙级：乙测资字4501767  
工程咨询乙级资信

审定 APPROVED BY	龚世民	龚世民
审核 CHECKED BY	邱勇辉	邱勇辉
专业负责人 CHIEF ENG1	龚世民	龚世民
项目 负责人	龚世民	龚世民
负责 CAPTAIN	代表 邱勇辉	邱勇辉
校对 CHECKED BY	庞 燕	庞 燕
设计 DESIGNED BY	王方奇	王方奇
制图 DRAWN BY	王方奇	王方奇

建设单位：玉林市宜林房地产开发有限公司  
工程名称：宜林·汇金尚城金融商业楼  
子项名称：PROJECT

图名：屋面层平面图  
图号：JZ-10

设计号 DESIGN NO.	设计阶段 STATUS	图别 TYPE	图次 NO.
YL2017-0301	施工图	建筑	03
出图日期 DATE	图号 DRAWING NO.	备注 NOTES	
2026.01	JZ-10		