


会签专业	会签专业
建筑	电气
给排水	暖通空调

合作单位

调整前

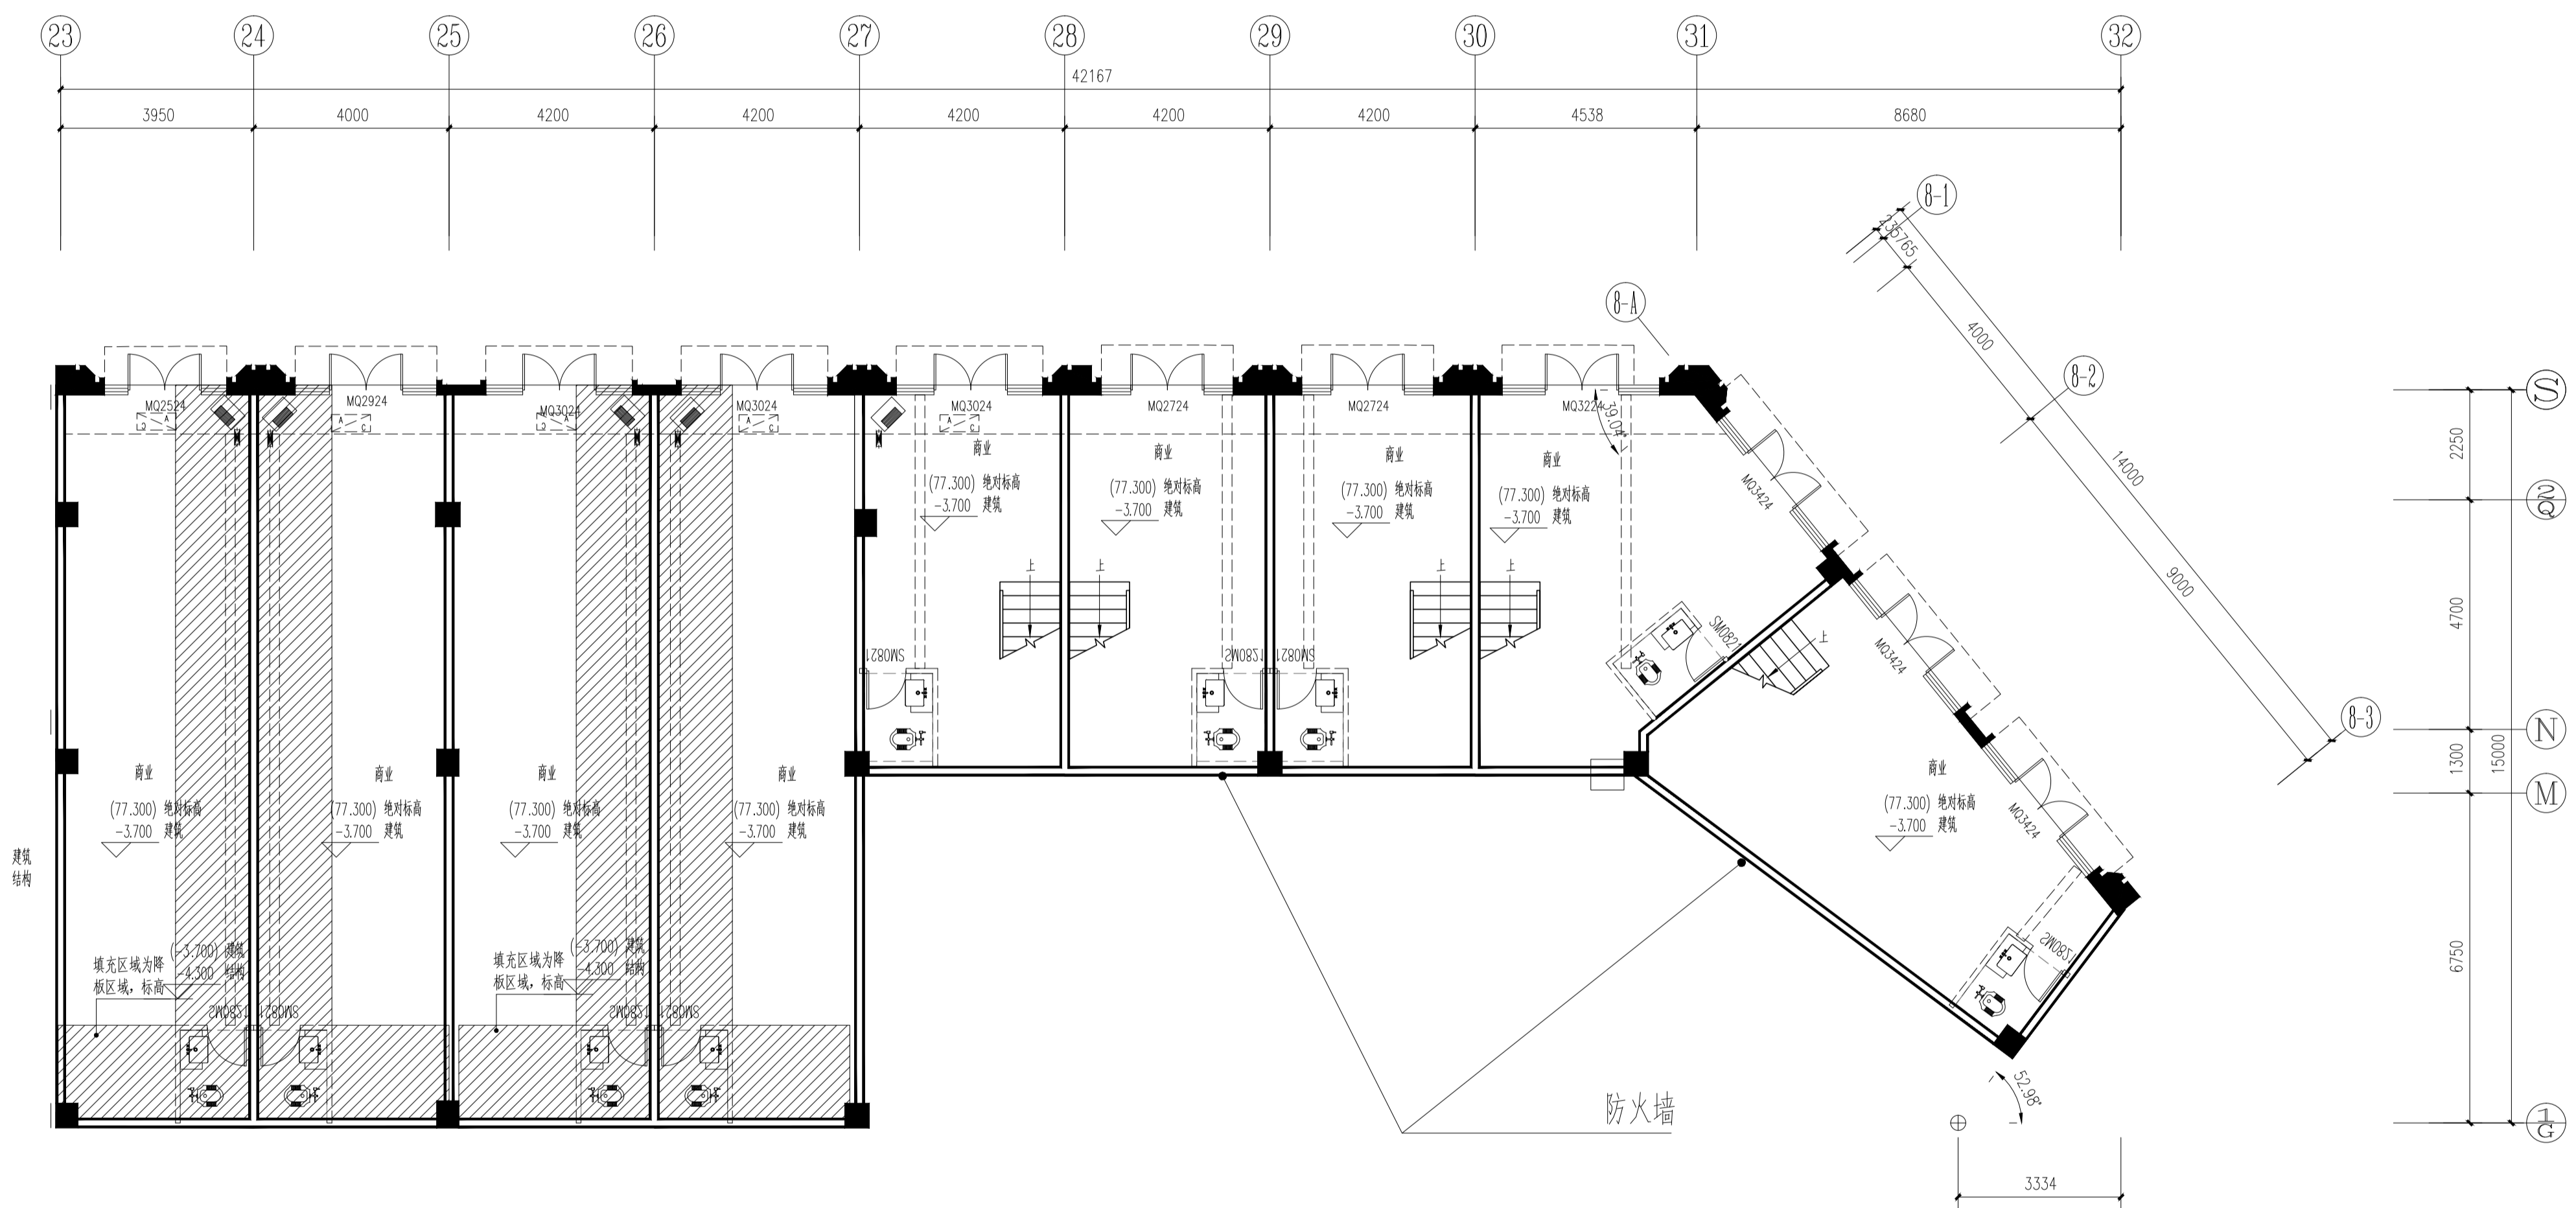


一层平面图 1:100

本层建筑面积：443.47m<sup>2</sup>  
 本建筑总面积：636.99m<sup>2</sup>

盖章区	
<b>华盛设计</b> Hualen Design & Consulting Group	
工程设计证书：甲级A145002842	
设计总负责人 莫晓亚	
注册师 莫晓亚	
执行设计总负责人	
制图 董清扬	
设计 董清扬	
专业负责人 章晓超	
执行专业负责人	
校核 章晓超	
审核 莫晓亚	
审定	
建设单位	
广西津玉投资开发有限公司	
项目名称	
万花名邸项目	
子项名称	
8#楼	
图名	
一层平面图	
设计号 JZ2022100	设计阶段 方案
专业 建筑	日期 2025.08
图号 JZ-101	版本号 Y1

调整后

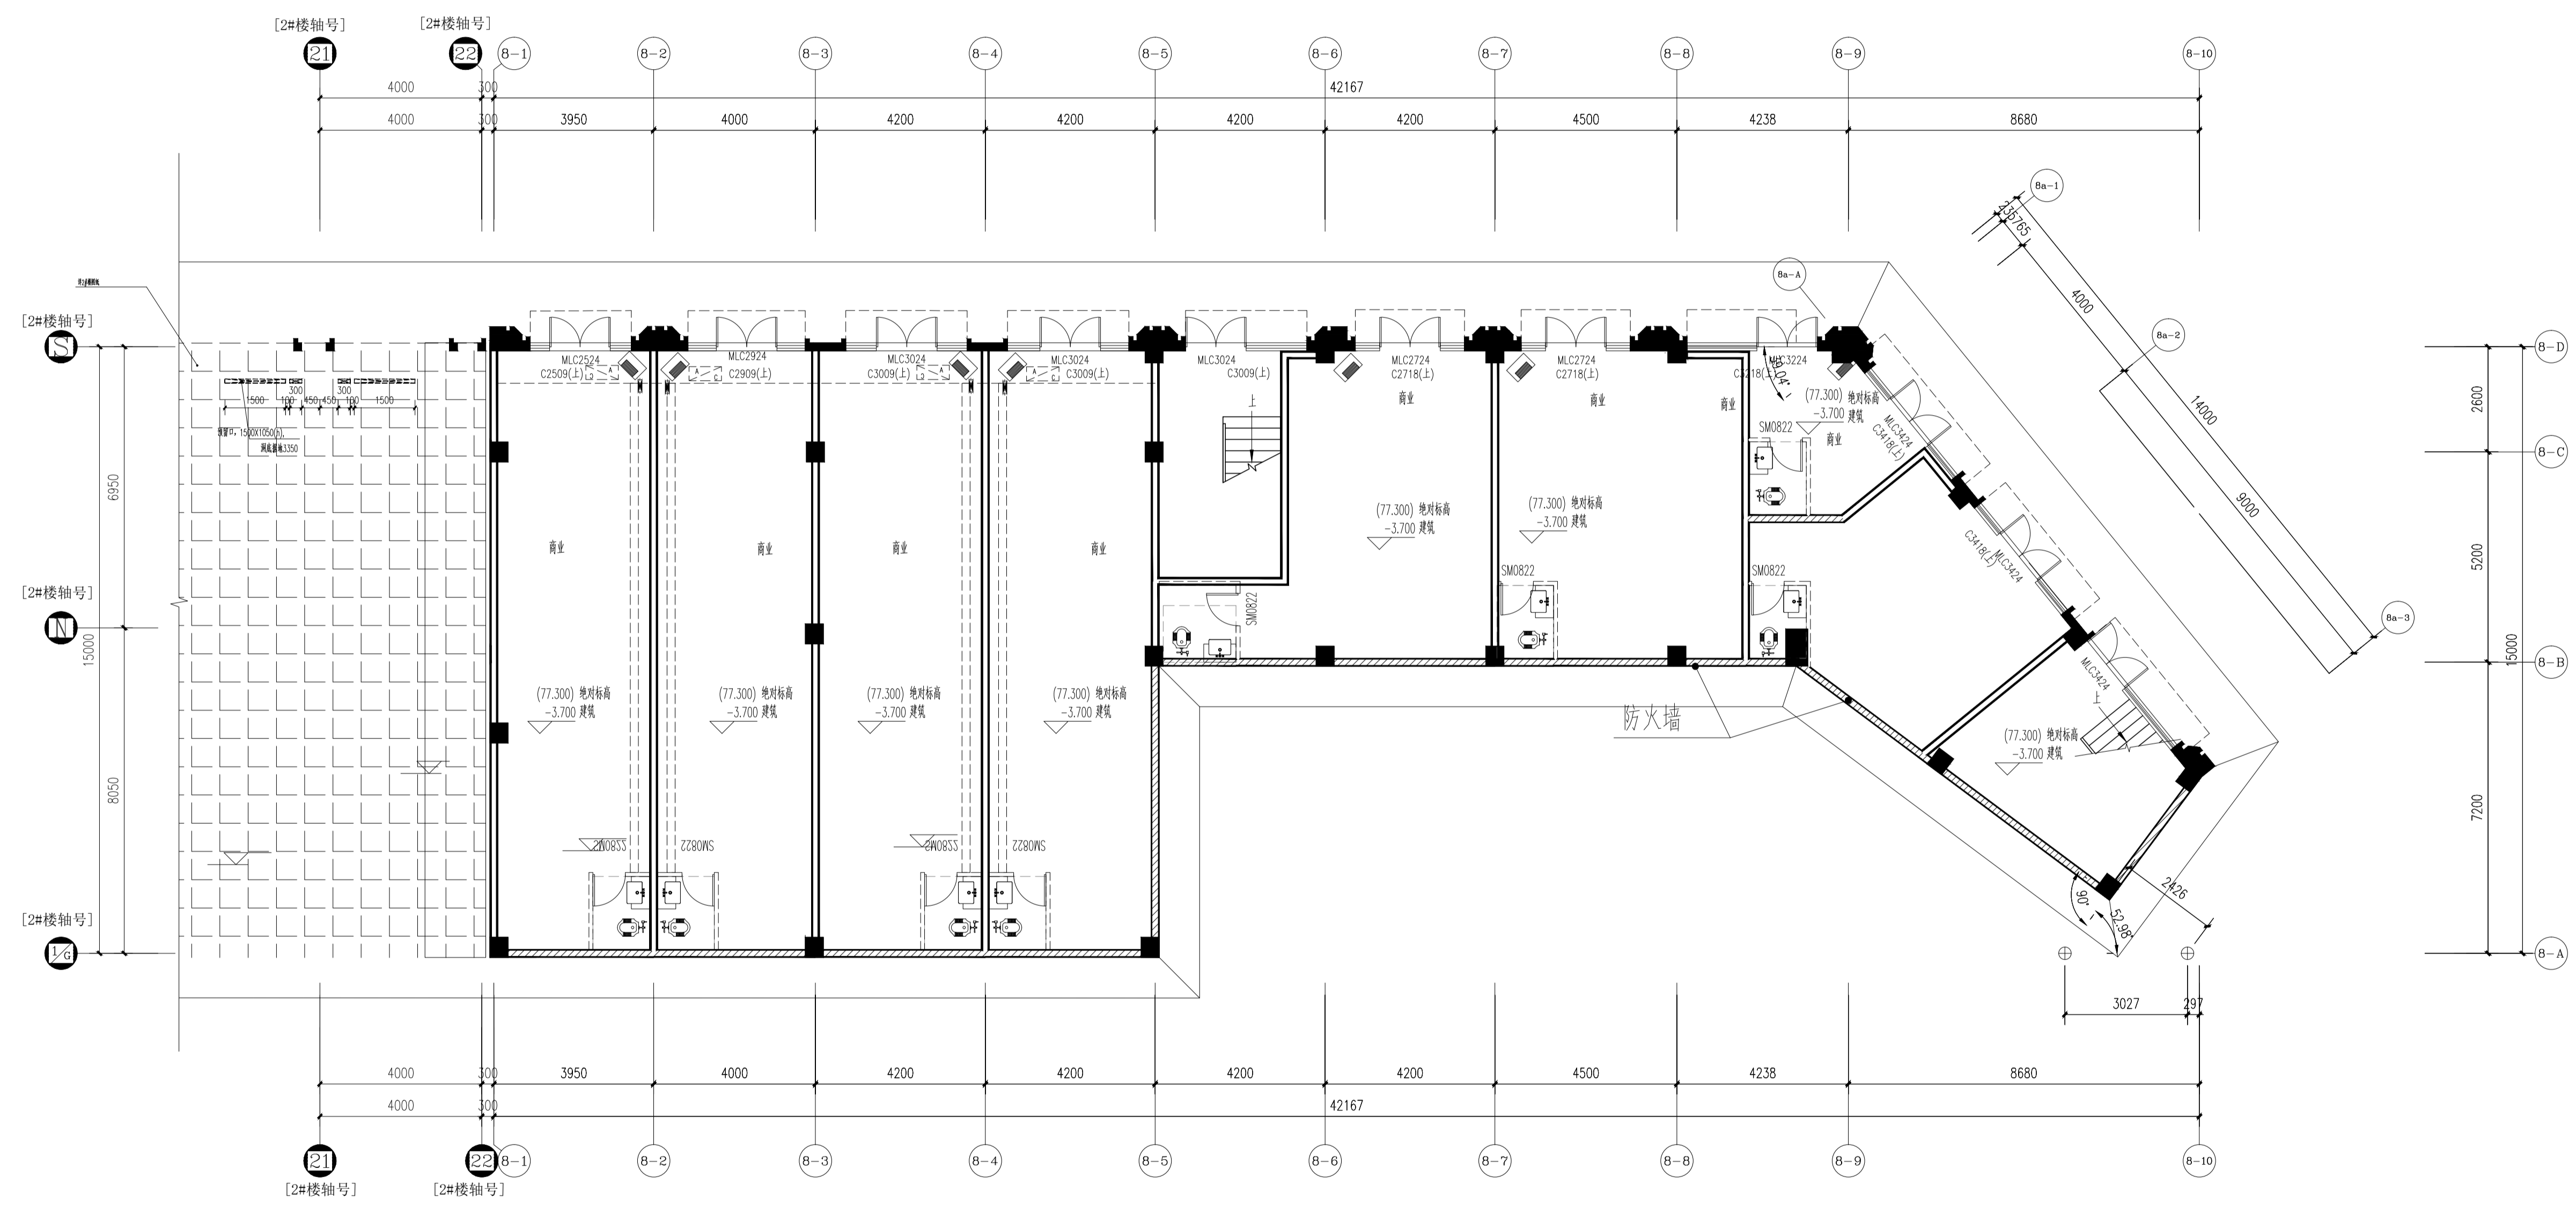

一层平面图 1:100  
本层建筑面积: 443.47m<sup>2</sup>  
本建筑总面积: 636.99m<sup>2</sup>

合作单位

盖章区

**华盛设计**  
(集团)有限公司  
Hualan Design & Consulting Group  
工程设计证书: 甲级A145002842

设计总负责人	莫晓亚
注册师	莫晓亚
执行设计总负责人	
制图	董清扬
设计	董清扬
专业负责人	章晓超
执行专业负责人	
校核	章晓超
审核	莫晓亚
审定	

建设单位  
广西津玉投资开发有限公司  
项目名称  
万花名邸项目  
子项目名称

8#楼  
图名  
一层平面图

设计号	JZ2022100	设计阶段	方案
专业	建筑	日期	2025.10
图号	JZ-102	版本号	V1



