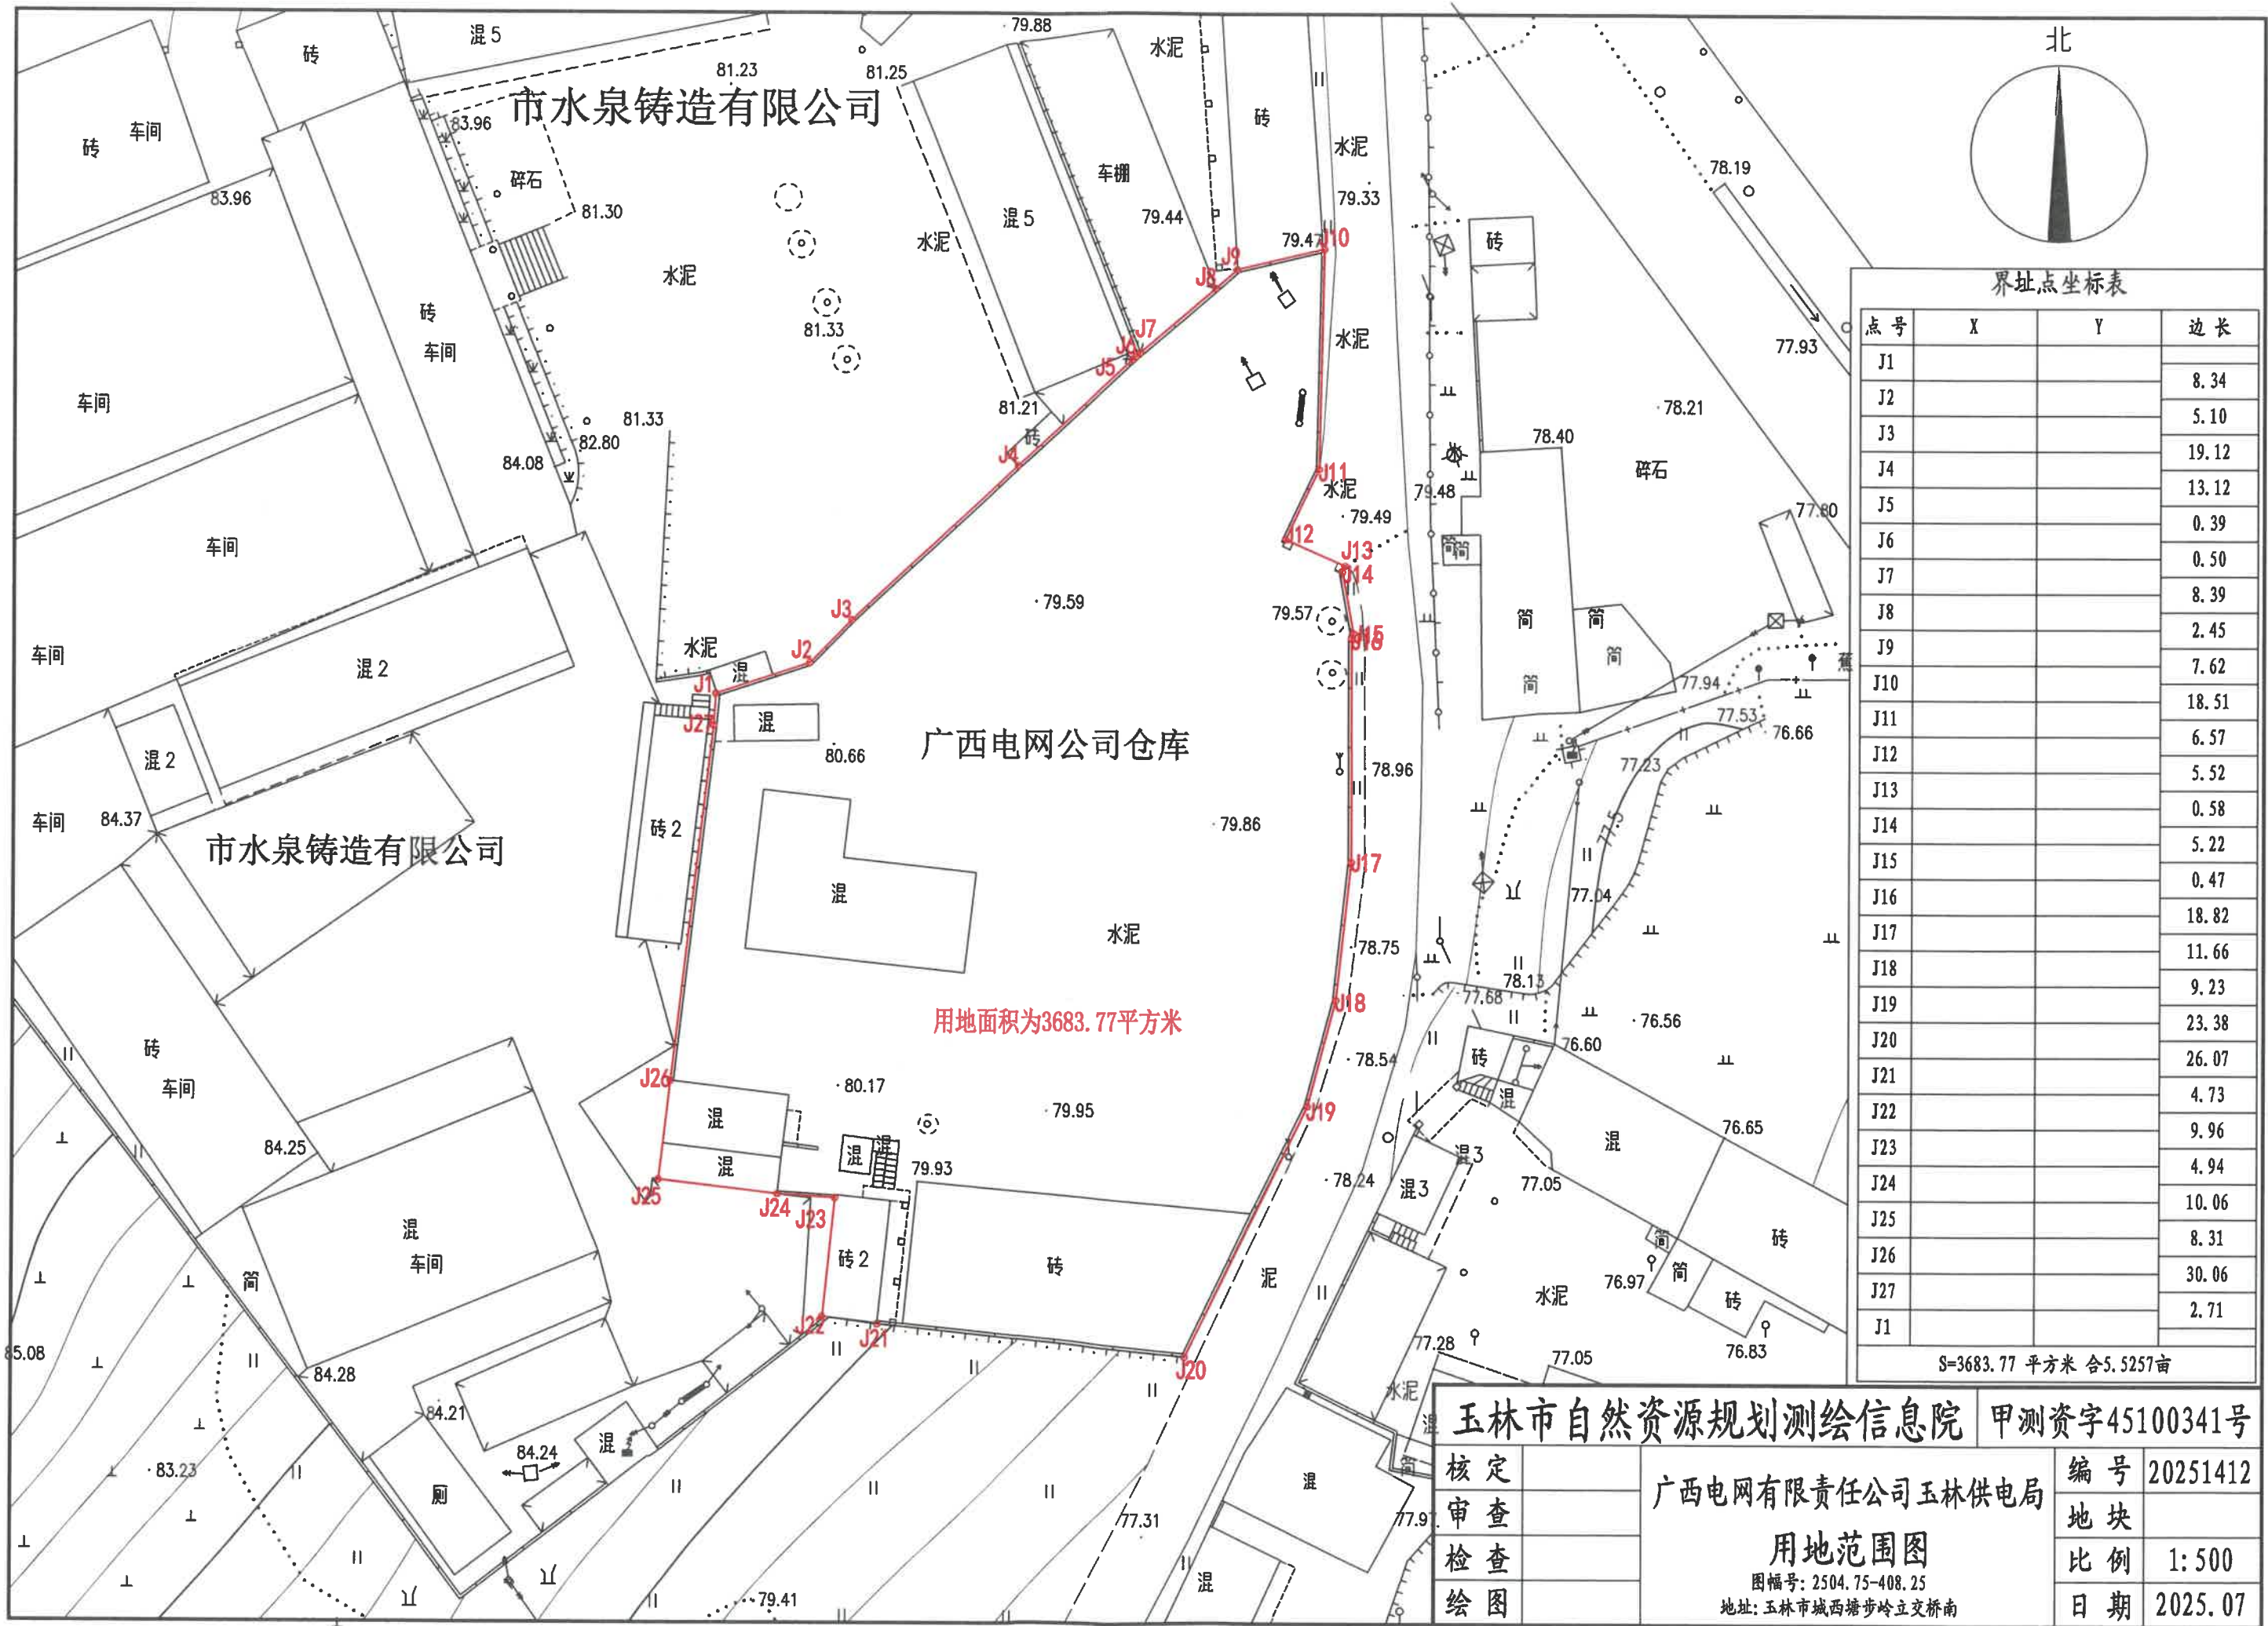


界址点坐标表

点号	X	Y	边长
J1			
J2			8.34
J3			5.10
J4			19.12
J5			13.12
J6			0.39
J7			0.50
J8			8.39
J9			2.45
J10			7.62
J11			18.51
J12			6.57
J13			5.52
J14			0.58
J15			5.22
J16			0.47
J17			18.82
J18			11.66
J19			9.23
J20			23.38
J21			26.07
J22			4.73
J23			9.96
J24			4.94
J25			10.06
J26			8.31
J27			30.06
J1			2.71
S=3683.77 平方米 合5.5257亩			

玉林市自然资源规划测绘信息院 甲测资字45100341号

核定
审查
检查
绘图

广西电网有限责任公司玉林供电局
用地范围图
图幅号: 2504.75-408.25
地址: 玉林市城西塘步岭立交桥南

编号 20251412
地块
比例 1:500
日期 2025.07