


界址点坐标表

点号	X	Y	边长
J1			2.40
J2			0.34
J3			1.54
J4			3.12
J5			4.76
J6			0.24
J7			1.49
J8			3.65
J9			4.80
J10			0.20
J11			0.57
J12			7.66
J13			12.30
J14			7.05
J15			5.89
J16			4.72
J17			2.30
J18			1.17
J19			6.97
J20			10.33
J1			
S=352.77 平方米 合0.5292亩			

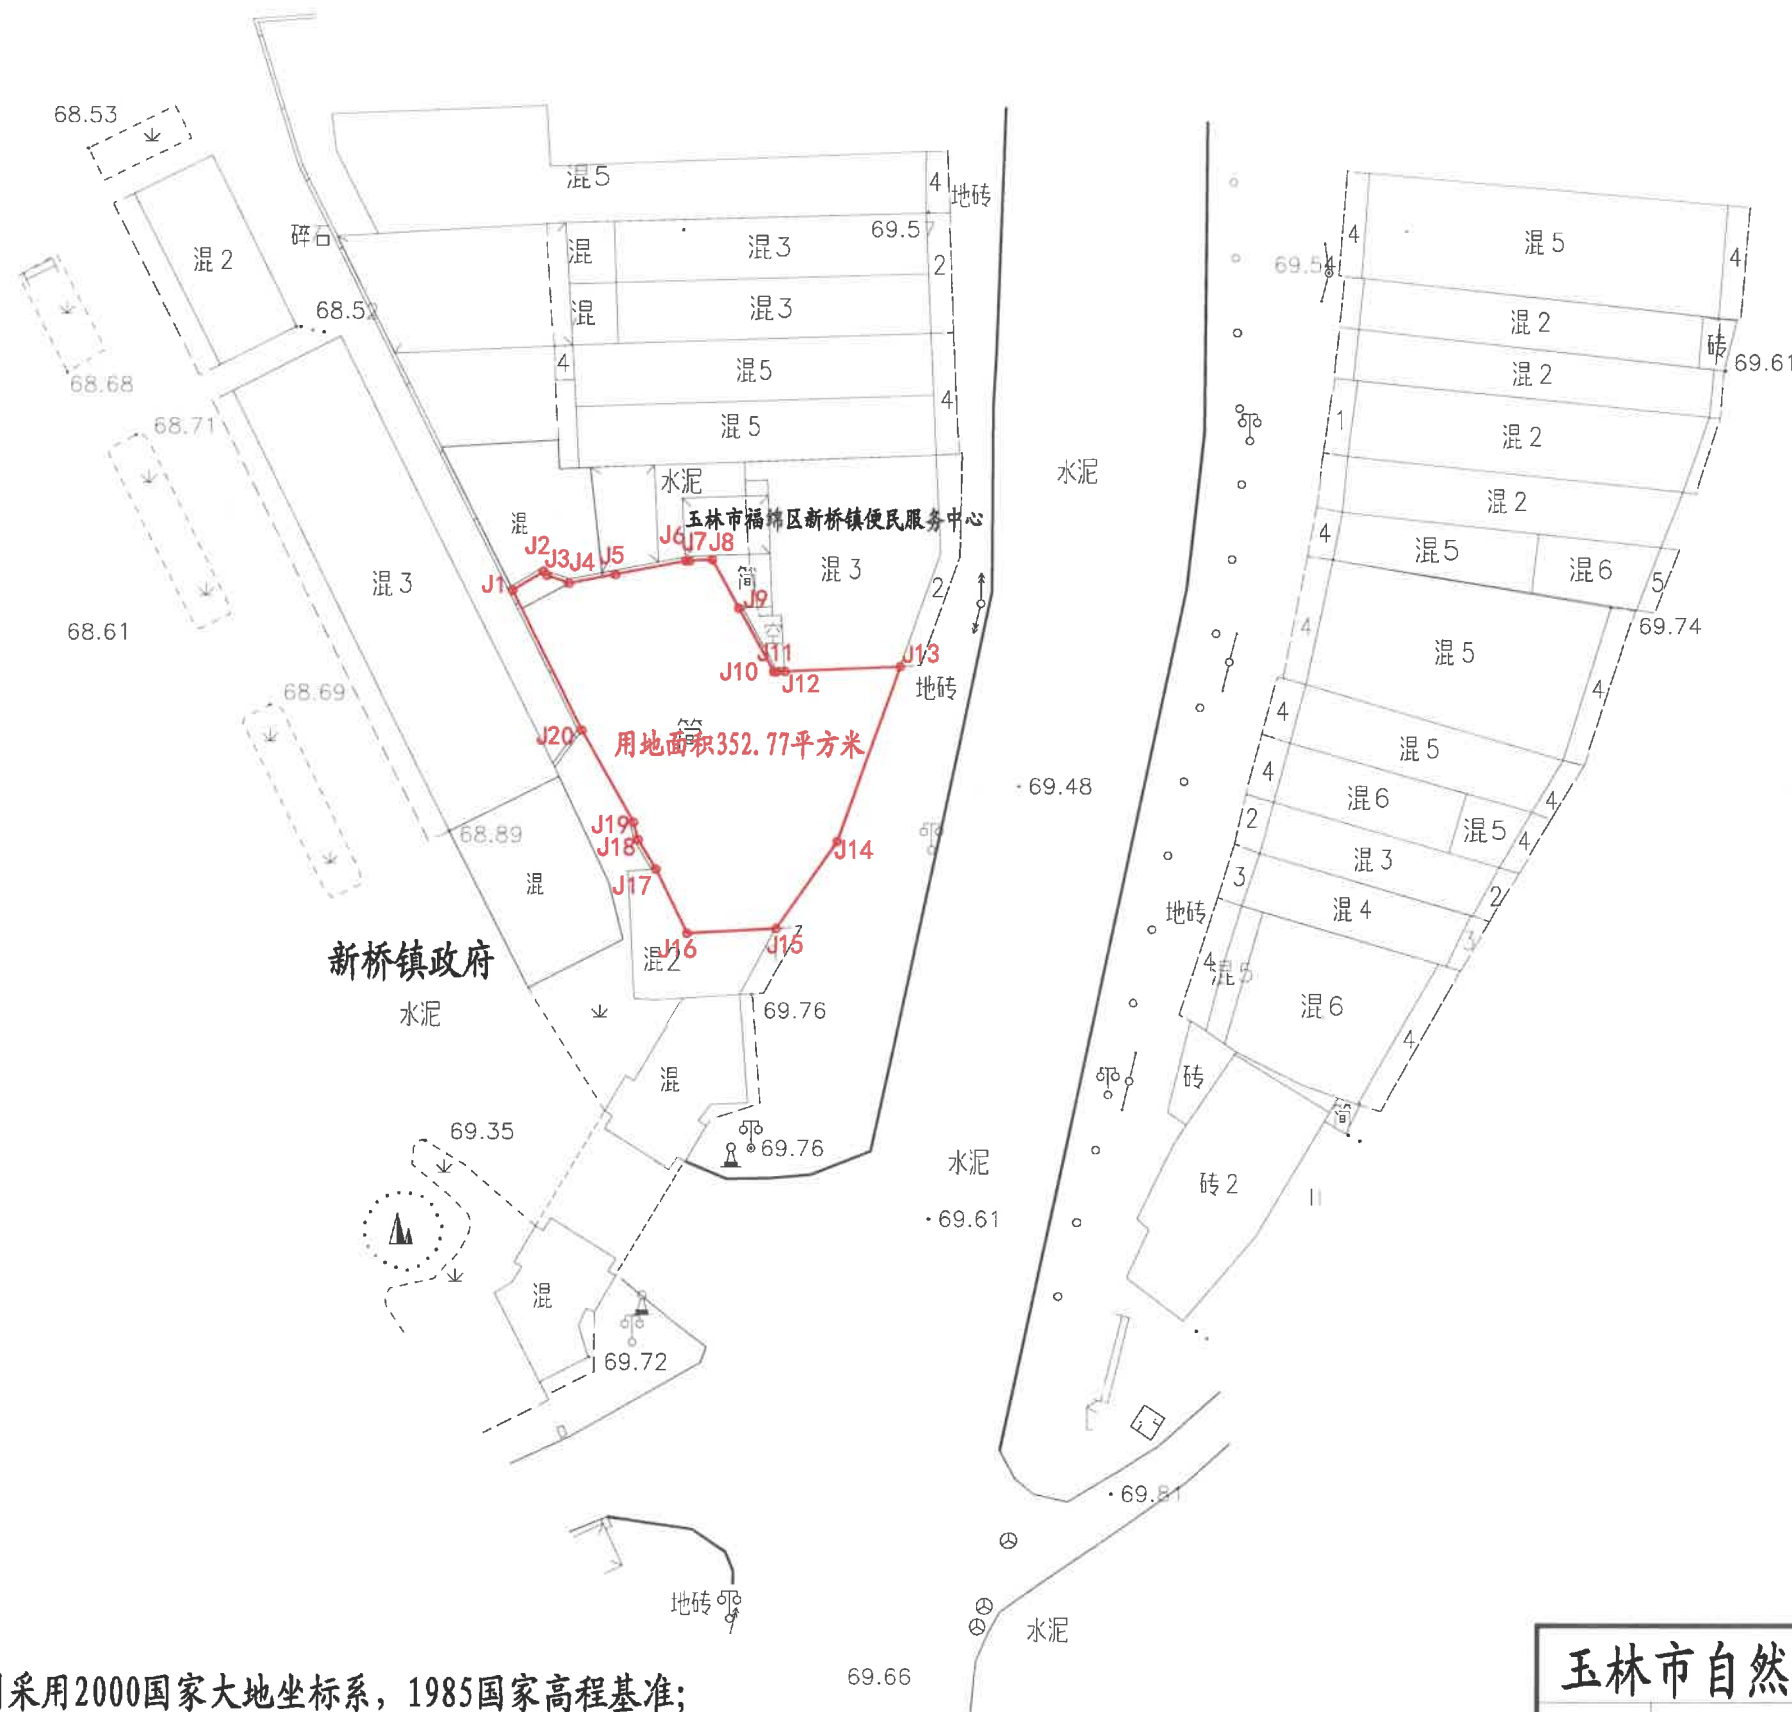

说明: 1 本图采用2000国家大地坐标系, 1985国家高程基准;
2 2025年7月解析法测绘界址点。

玉林市自然资源规划测绘信息院		甲测资字45100341号	
核定		广西新电力投资集团玉林供电有限公司 用地范围图 图幅号: 2491.75-37407.25 地址: 玉林市福绵区新桥镇圩镇	编号 2025-1414
审查			地块
检查			比例 1: 500
绘图			日期 2025.7