


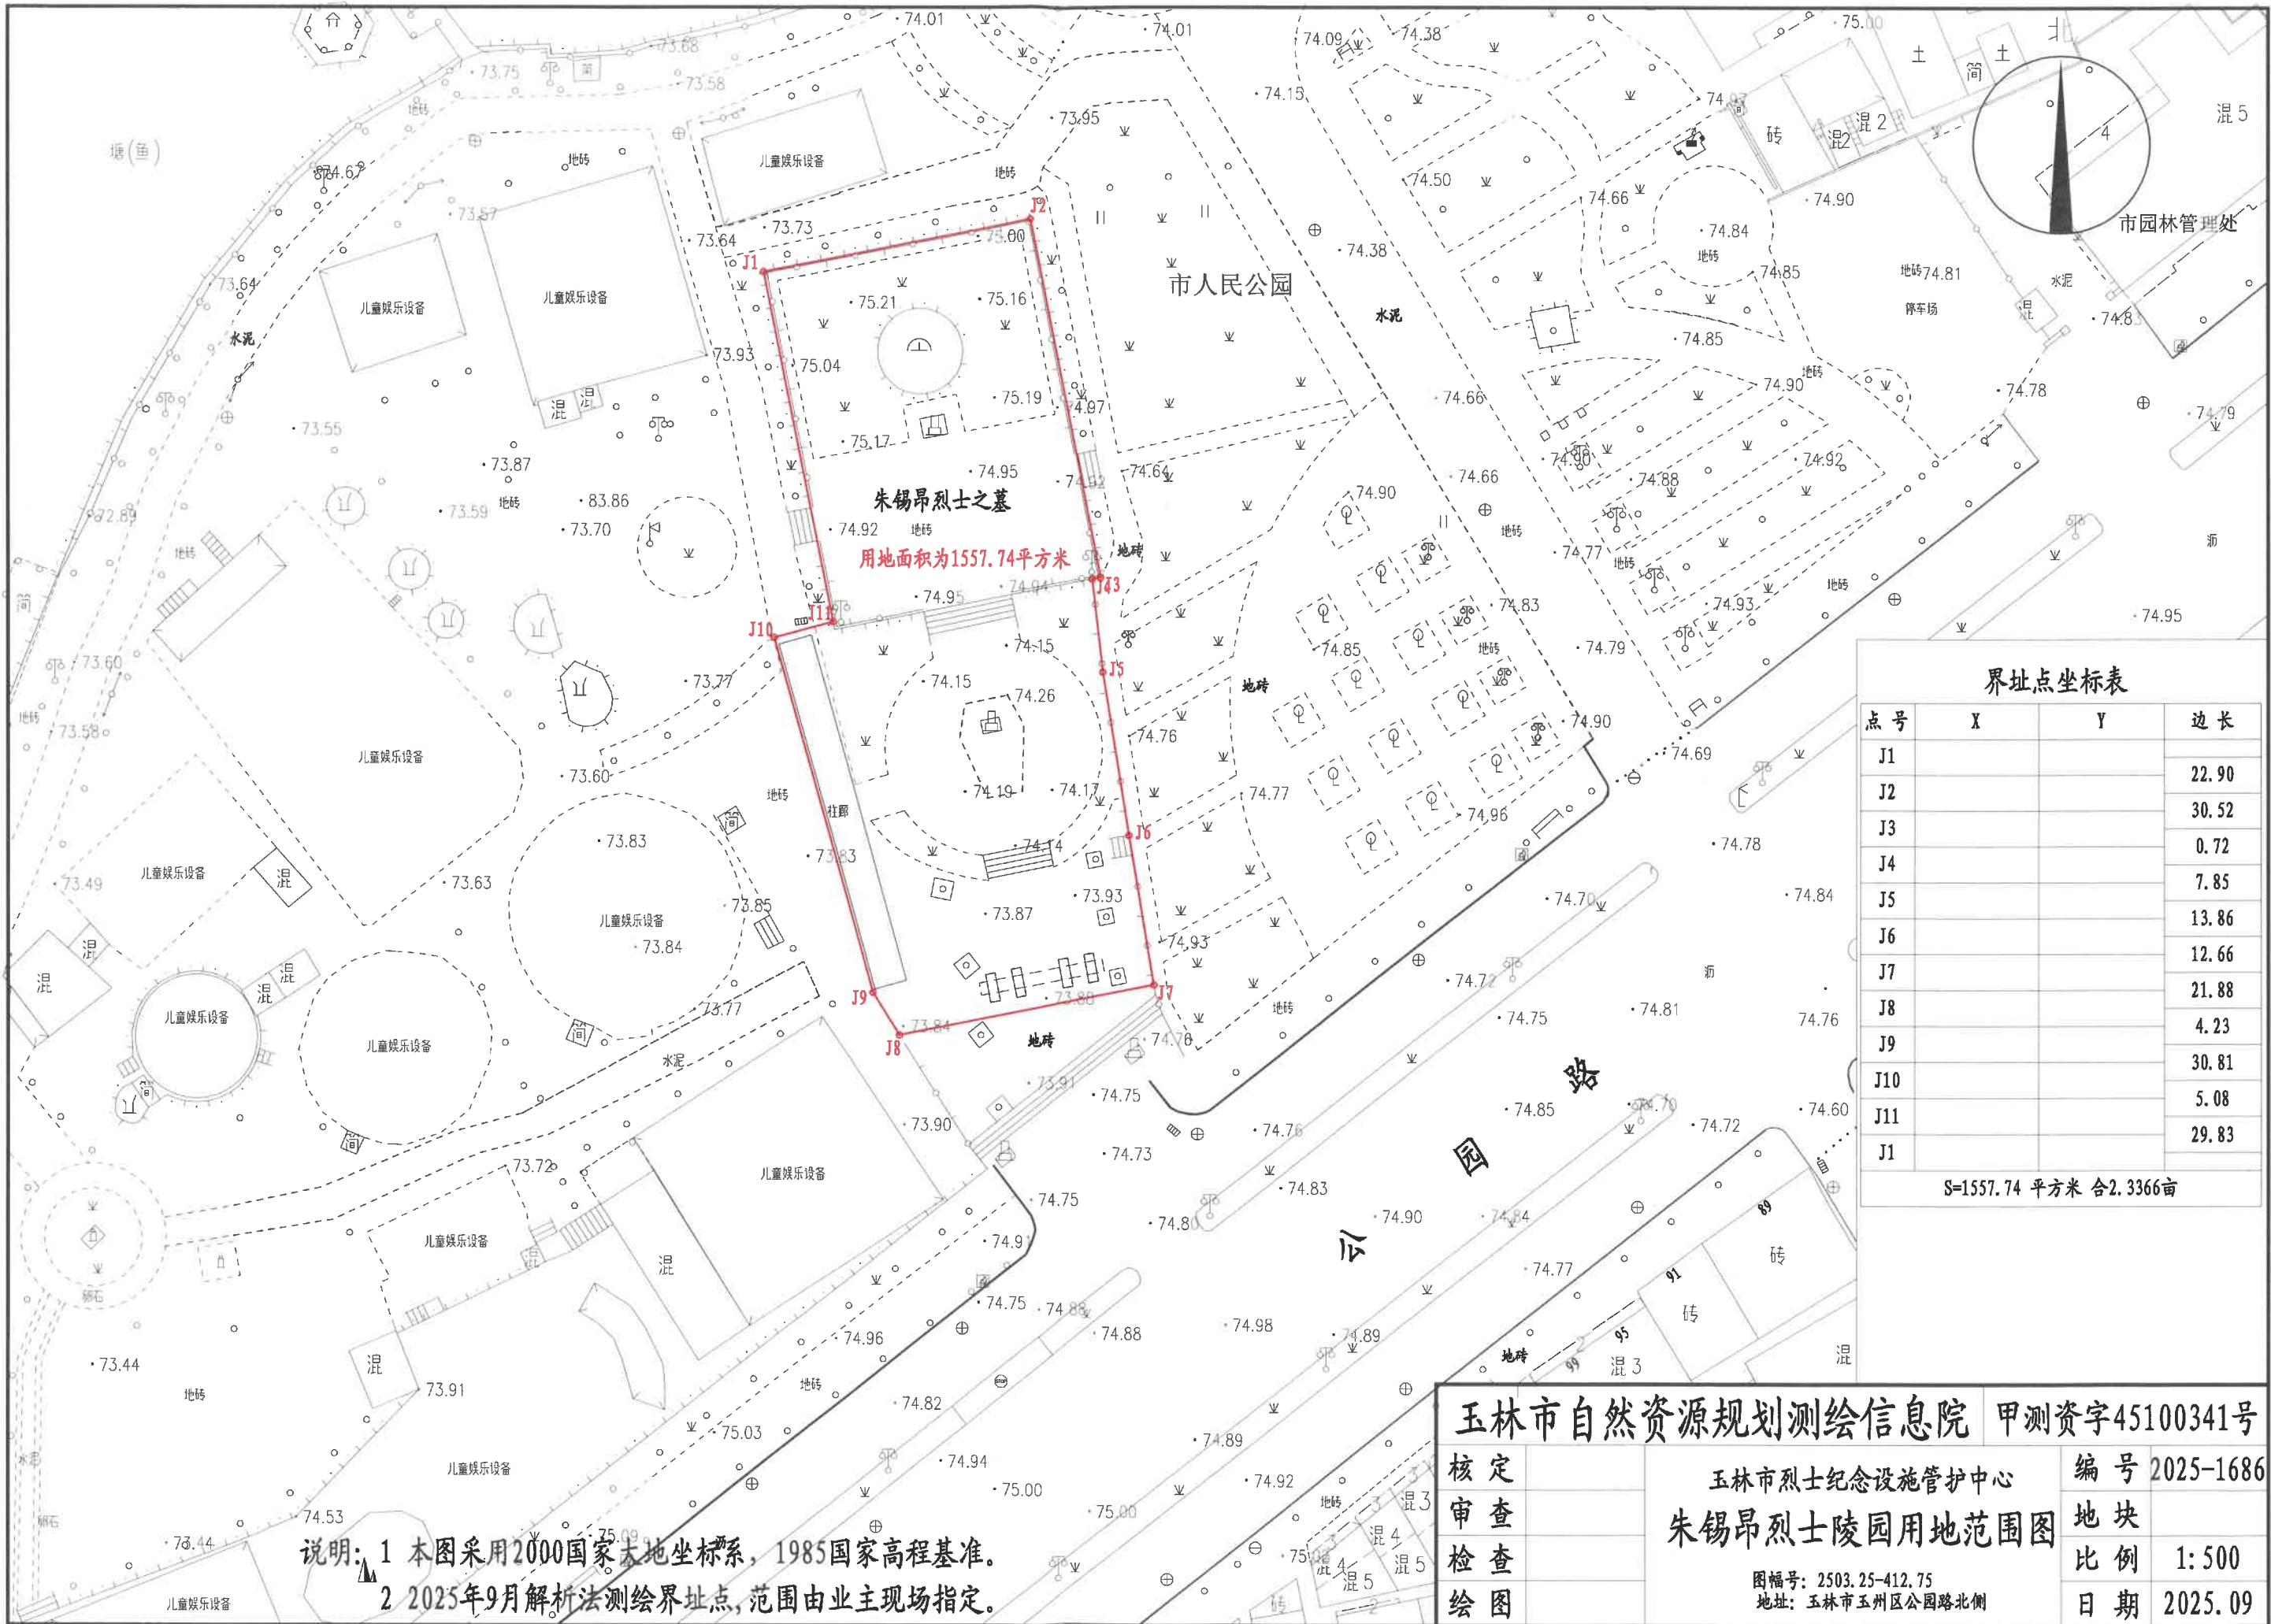

界址点坐标表

点号	X	Y	边长
J1			22.90
J2			30.52
J3			0.72
J4			7.85
J5			13.86
J6			12.66
J7			21.88
J8			4.23
J9			30.81
J10			5.08
J11			29.83

S=1557.74 平方米 合2.3366亩

说明: 1 本图采用2000国家大地坐标系, 1985国家高程基准。
2 2025年9月解析法测绘界址点, 范围由业主现场指定。

玉林市自然资源规划测绘信息院 甲测资字45100341号

核定
审查
检查
绘图

玉林市烈士纪念设施管护中心
朱锡昂烈士陵园用地范围图

图幅号: 2503.25-412.75
地址: 玉林市玉州区公园路北侧

编号 2025-1686
地块
比例 1:500
日期 2025.09