


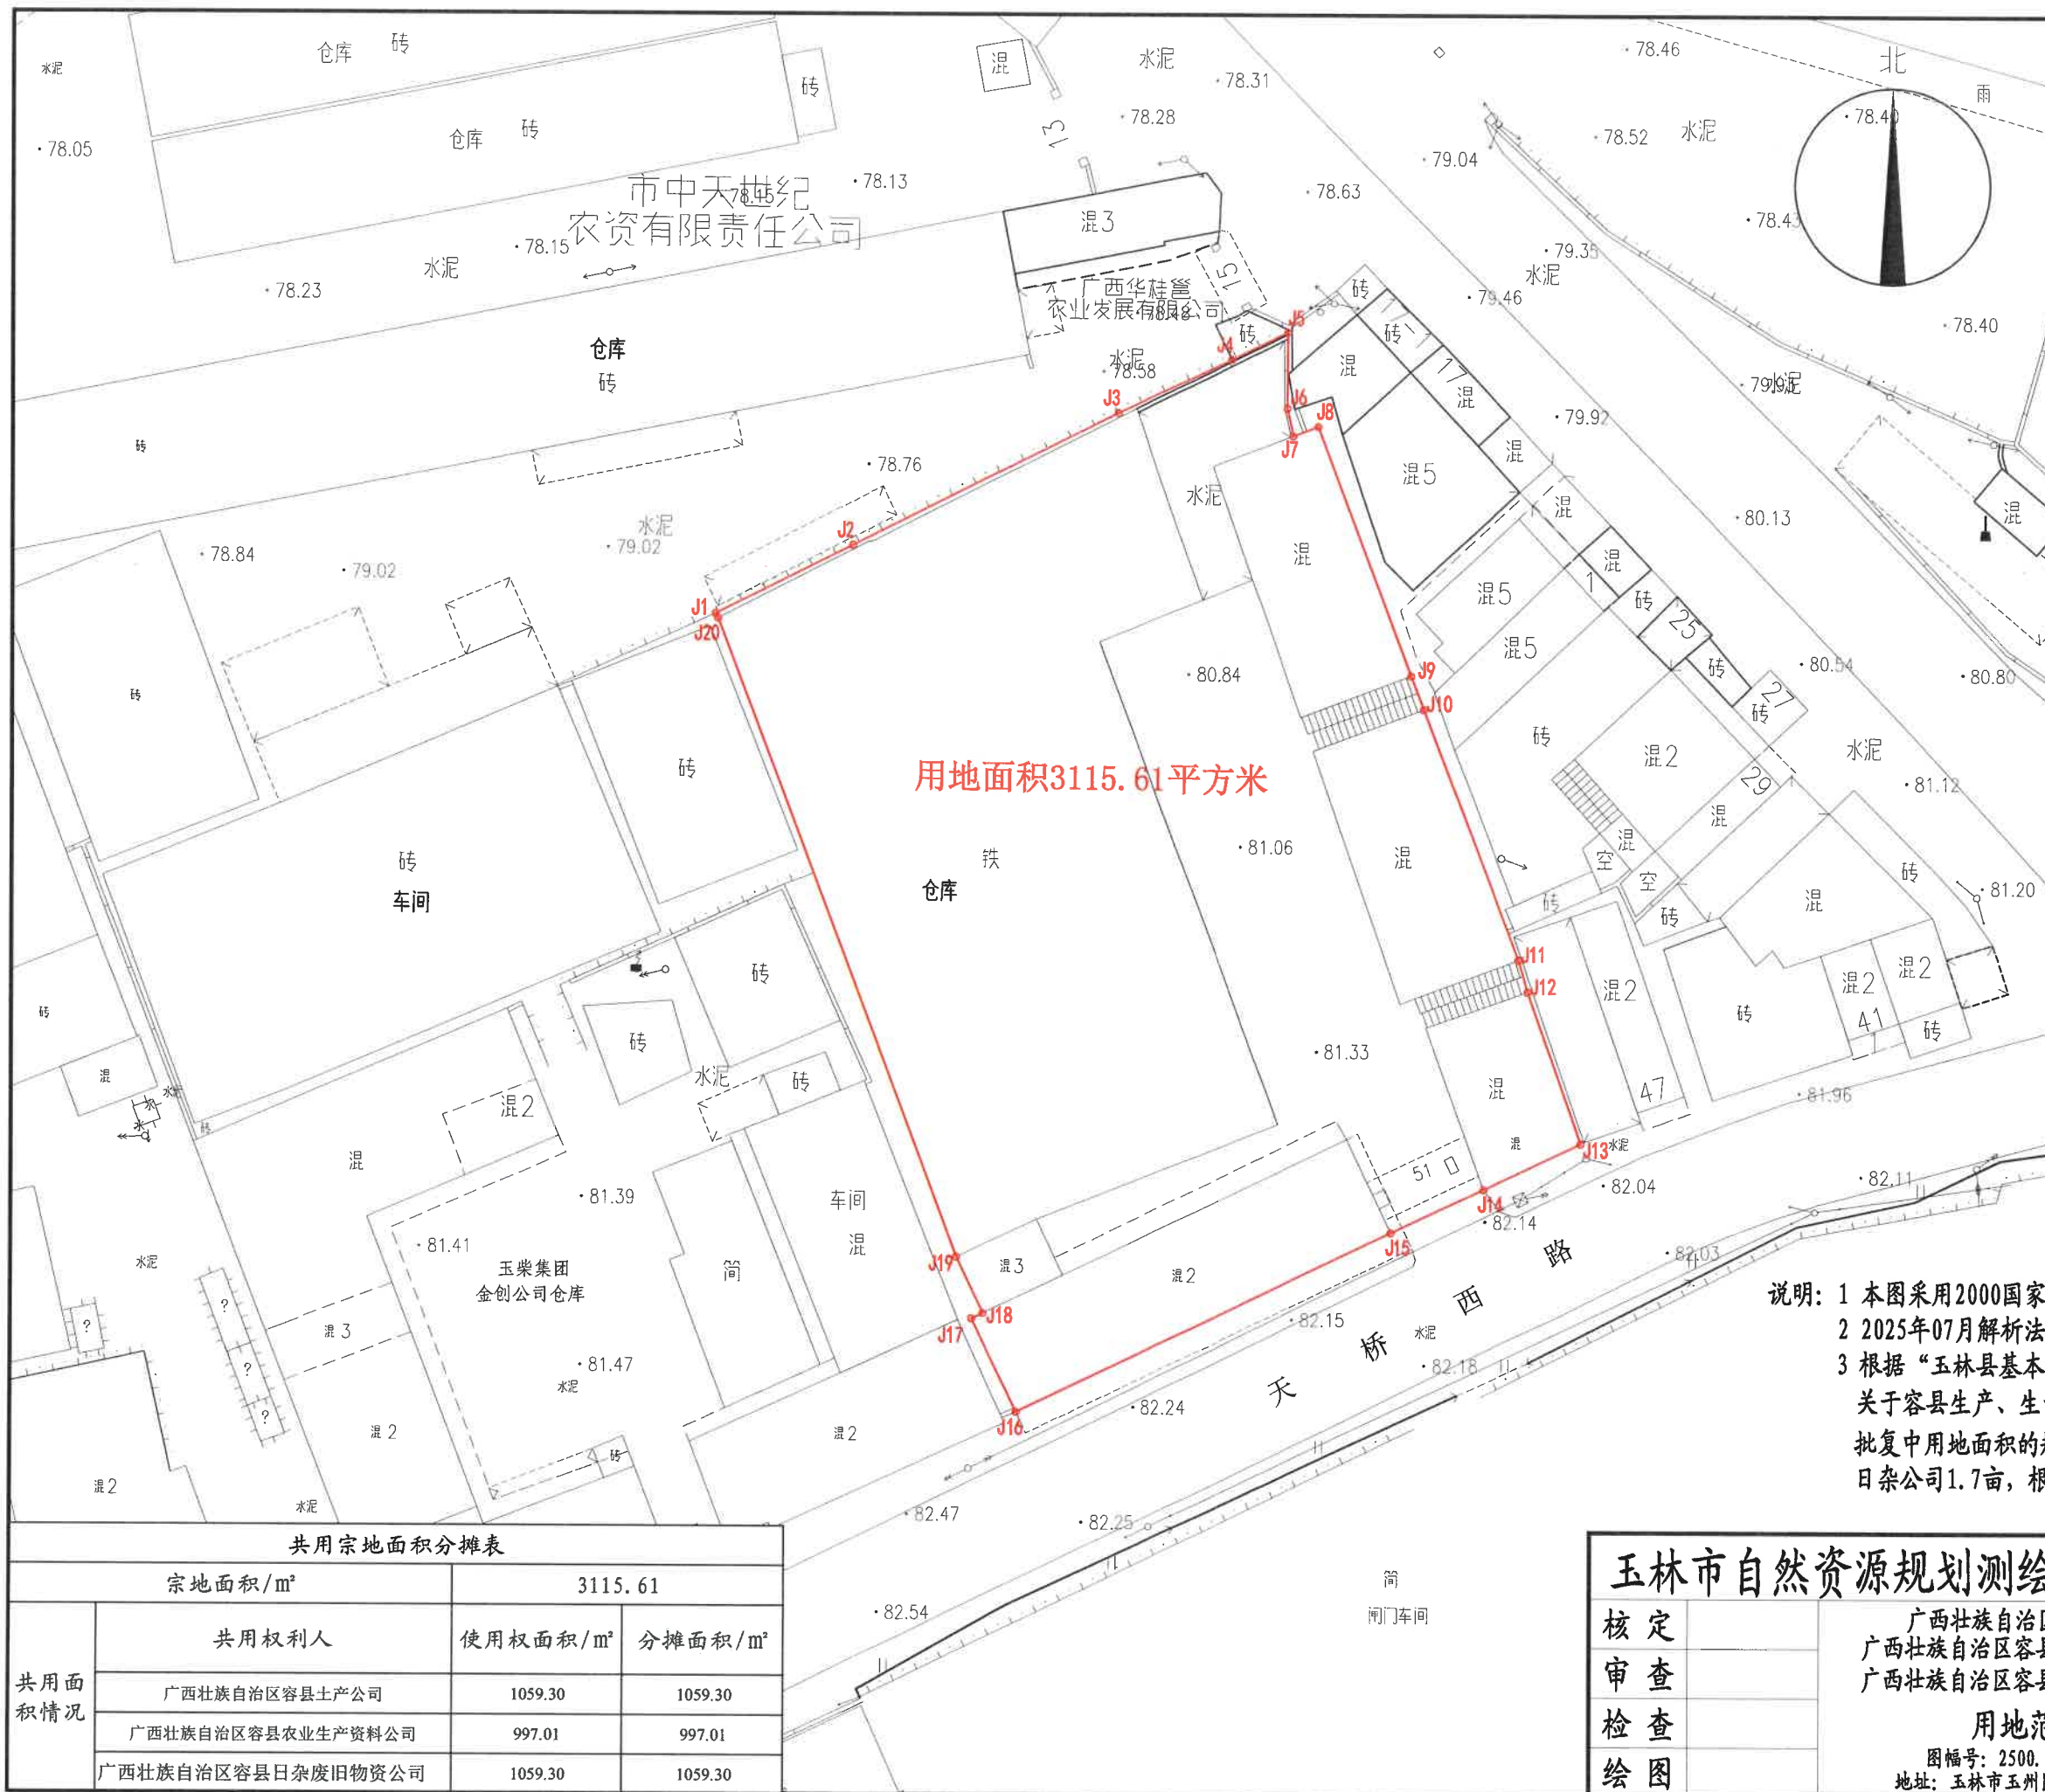

界址点坐标表

点号	X	Y	边长
J1			11.70
J2			22.58
J3			9.57
J4			4.81
J5			5.77
J6			2.16
J7			2.06
J8			20.18
J9			2.72
J10			20.29
J11			2.52
J12			12.20
J13			8.20
J14			7.70
J15			31.71
J16			7.83
J17			0.96
J18			4.72
J19			51.74
J20			0.40
J1			
S=3115.61 平方米 合4.6734亩			

说明: 1 本图采用2000国家大地坐标系, 1985国家高程基准;
2 2025年07月解析法测绘界址点。
3 根据“玉林县基本建设委员会文件【玉建城字(82)78号】”关于容县生产、生资、日杂三公司驻玉林转运站用地问题的批复中用地面积的规定, 土产公司占1.7亩, 生资公司1.6亩, 日杂公司1.7亩, 根据实际用地面积按原约定比例分摊。

共用宗地面积分摊表

宗地面积/m²		3115.61	
共用面积情况	共用权利人	使用权面积/m²	分摊面积/m²
	广西壮族自治区容县土产公司	1059.30	1059.30
	广西壮族自治区容县农业生产资料公司	997.01	997.01
	广西壮族自治区容县日杂废旧物资公司	1059.30	1059.30

玉林市自然资源规划测绘信息院 甲测资字45100341号

核定		广西壮族自治区容县土产公司 广西壮族自治区容县农业生产资料公司 广西壮族自治区容县日杂废旧物资公司 用地范围图 图幅号: 2500.00-412.75 地址: 玉林市玉州区天桥西路51号	编号	20251161
审查			地块	
检查			比例	1:500
绘图			日期	2025.07