



首层平面图 1:100

占地面积: 124.52m<sup>2</sup>  
总建筑面积: 284.41m<sup>2</sup>  
本层建筑面积: 124.52m<sup>2</sup>

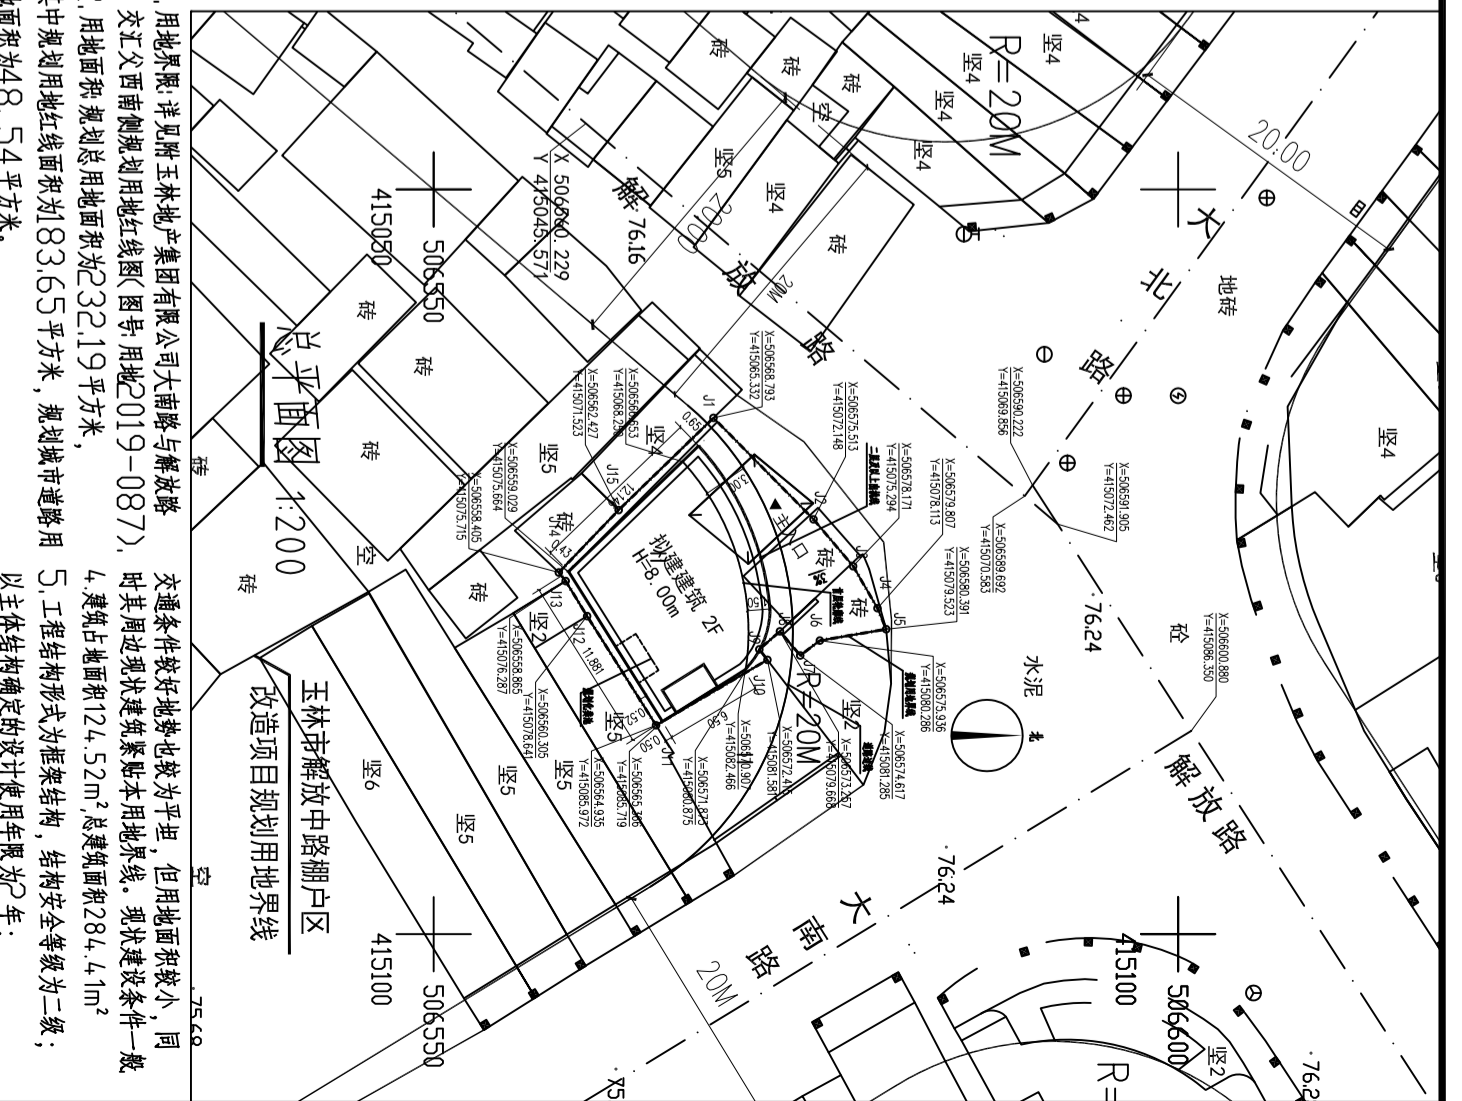


总平面图 1:200

说明: 1. 用地界限: 详见规划图, 玉林市大南路段与解放路交叉点西南侧, 规划用地红线(图中: 用地019-087)。2. 用地面积: 规划总用地面积为232.19平方米, 其中规划用地红线面积为83.65平方米, 规划城市道路面积为48.54平方米。3. 该用地位于玉林市大南路段与解放路交叉口南侧, 其改造项目规划用地界限。4. 玉林市解放中路棚户区。5. 工程结构形式为框架结构, 结构安全等级为二级; 抗震设防分类标准为丙类, 抗震设防烈度为6度。6. 建筑耐火等级: 二级。

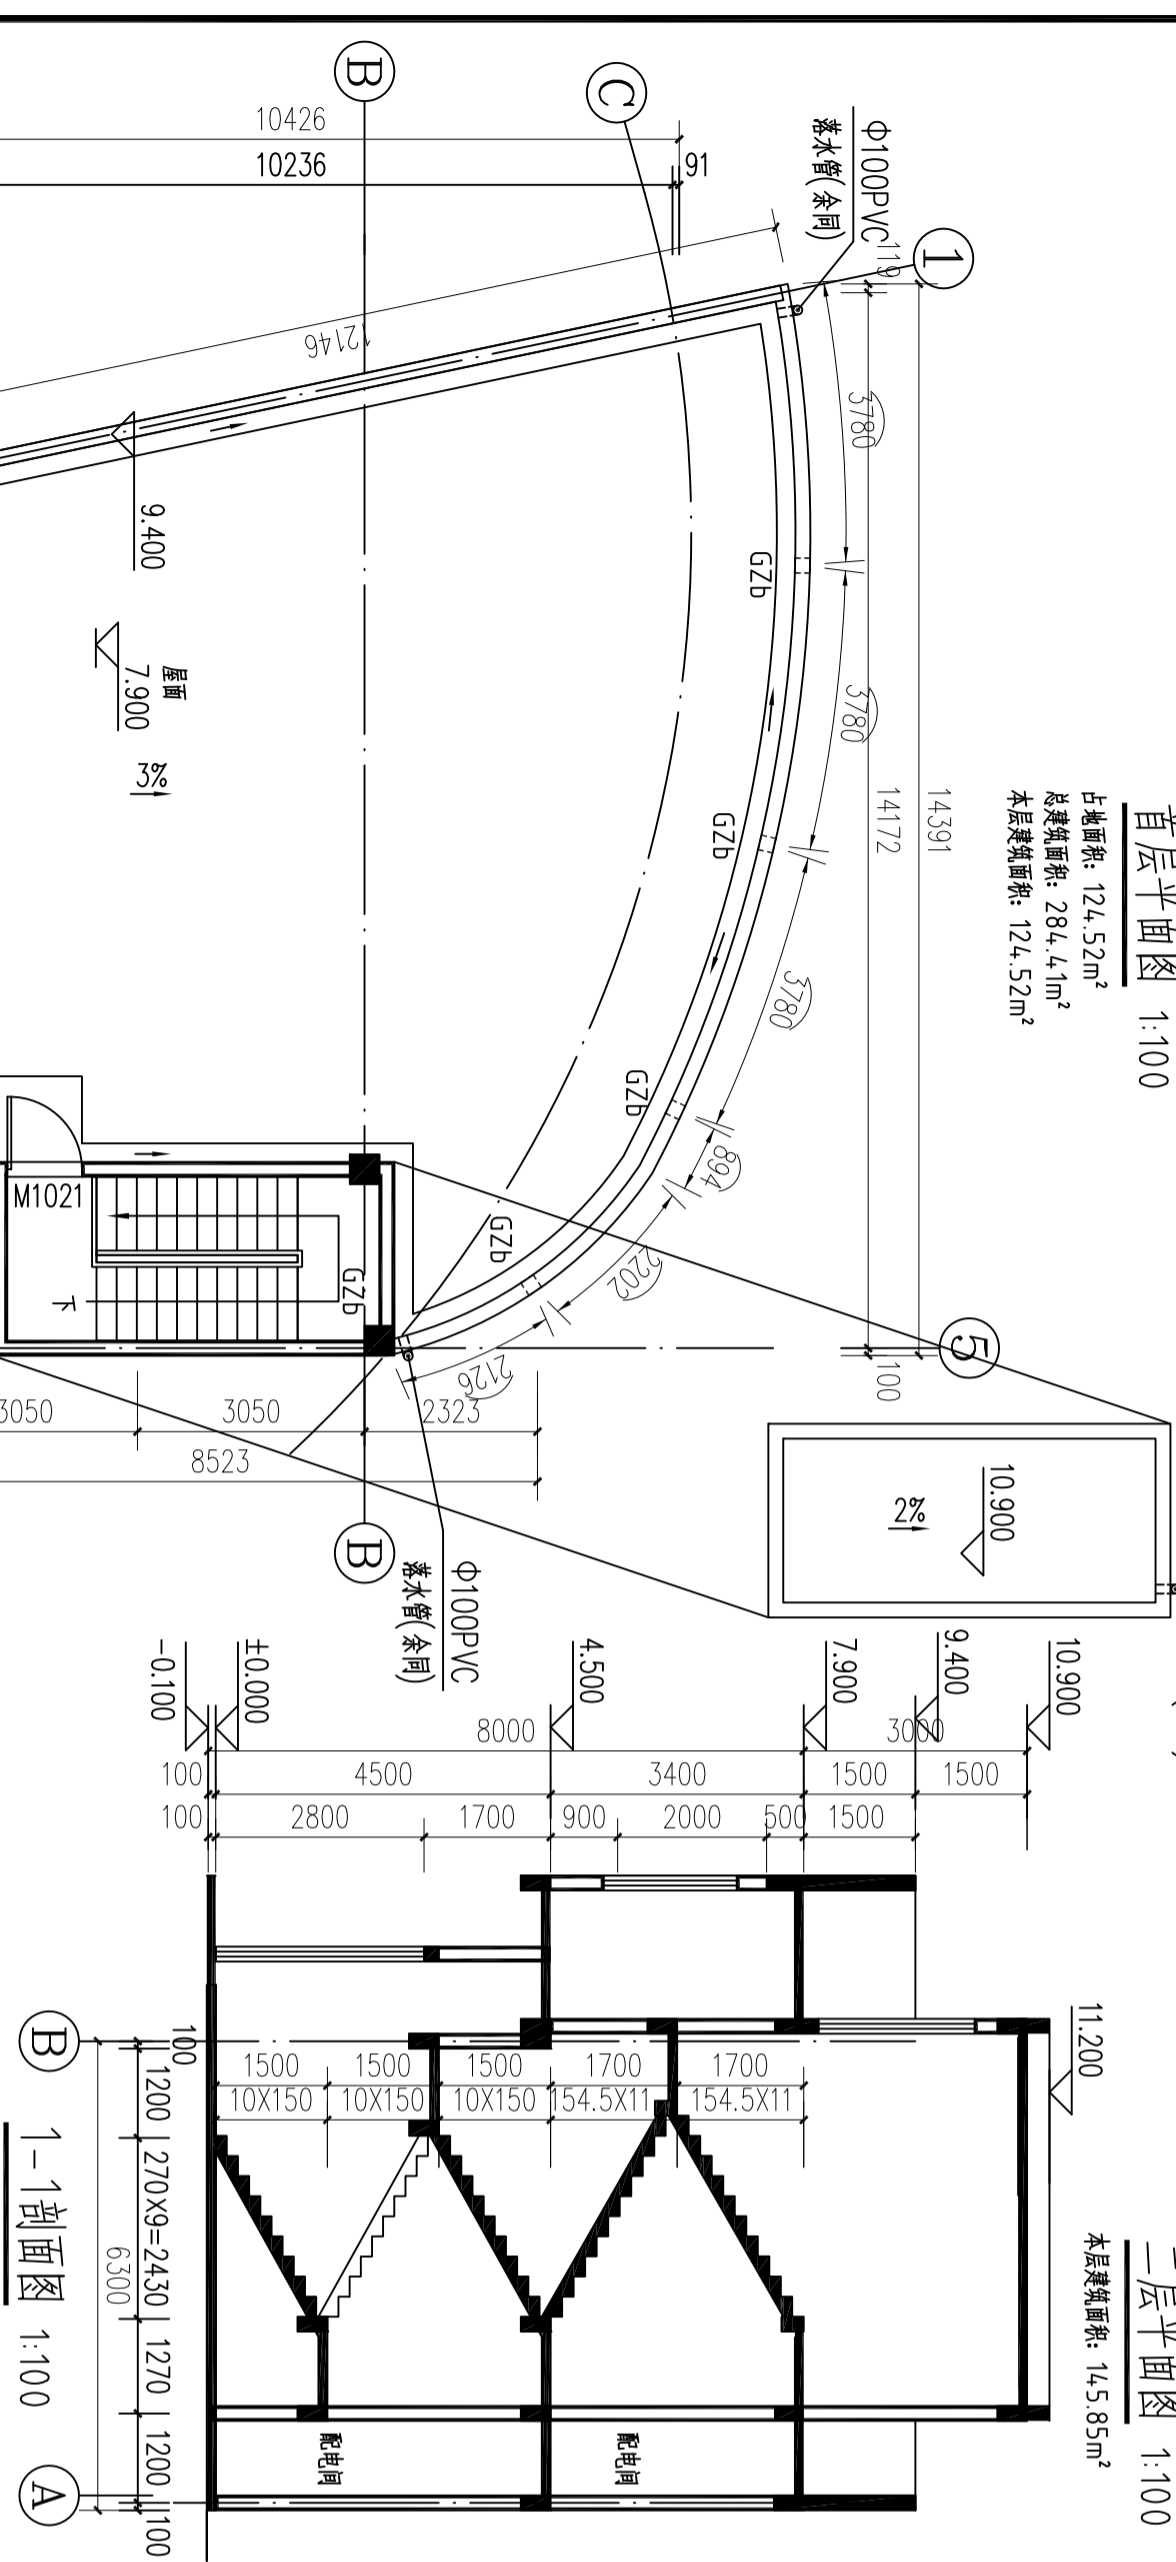


二层平面图 1:100


本层建筑面积: 145.85m<sup>2</sup>

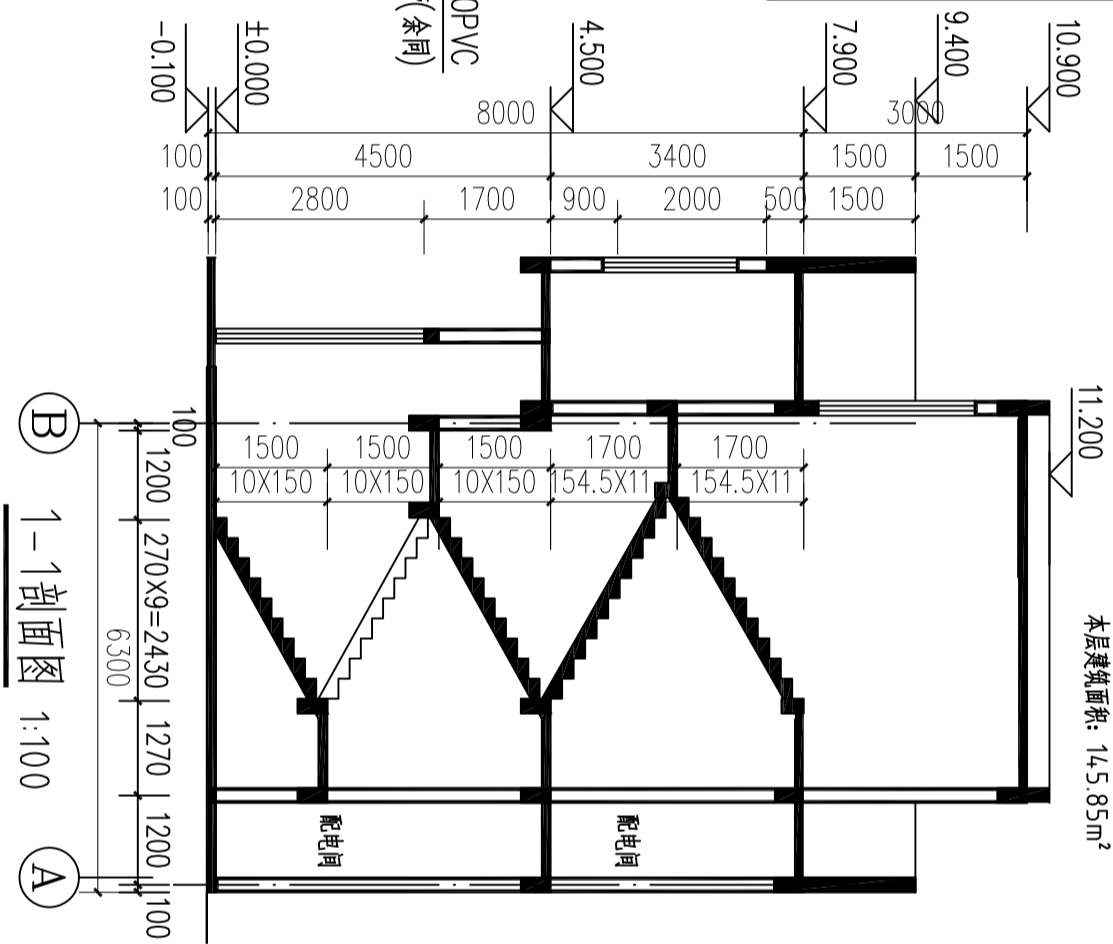

1-1剖面图 1:100

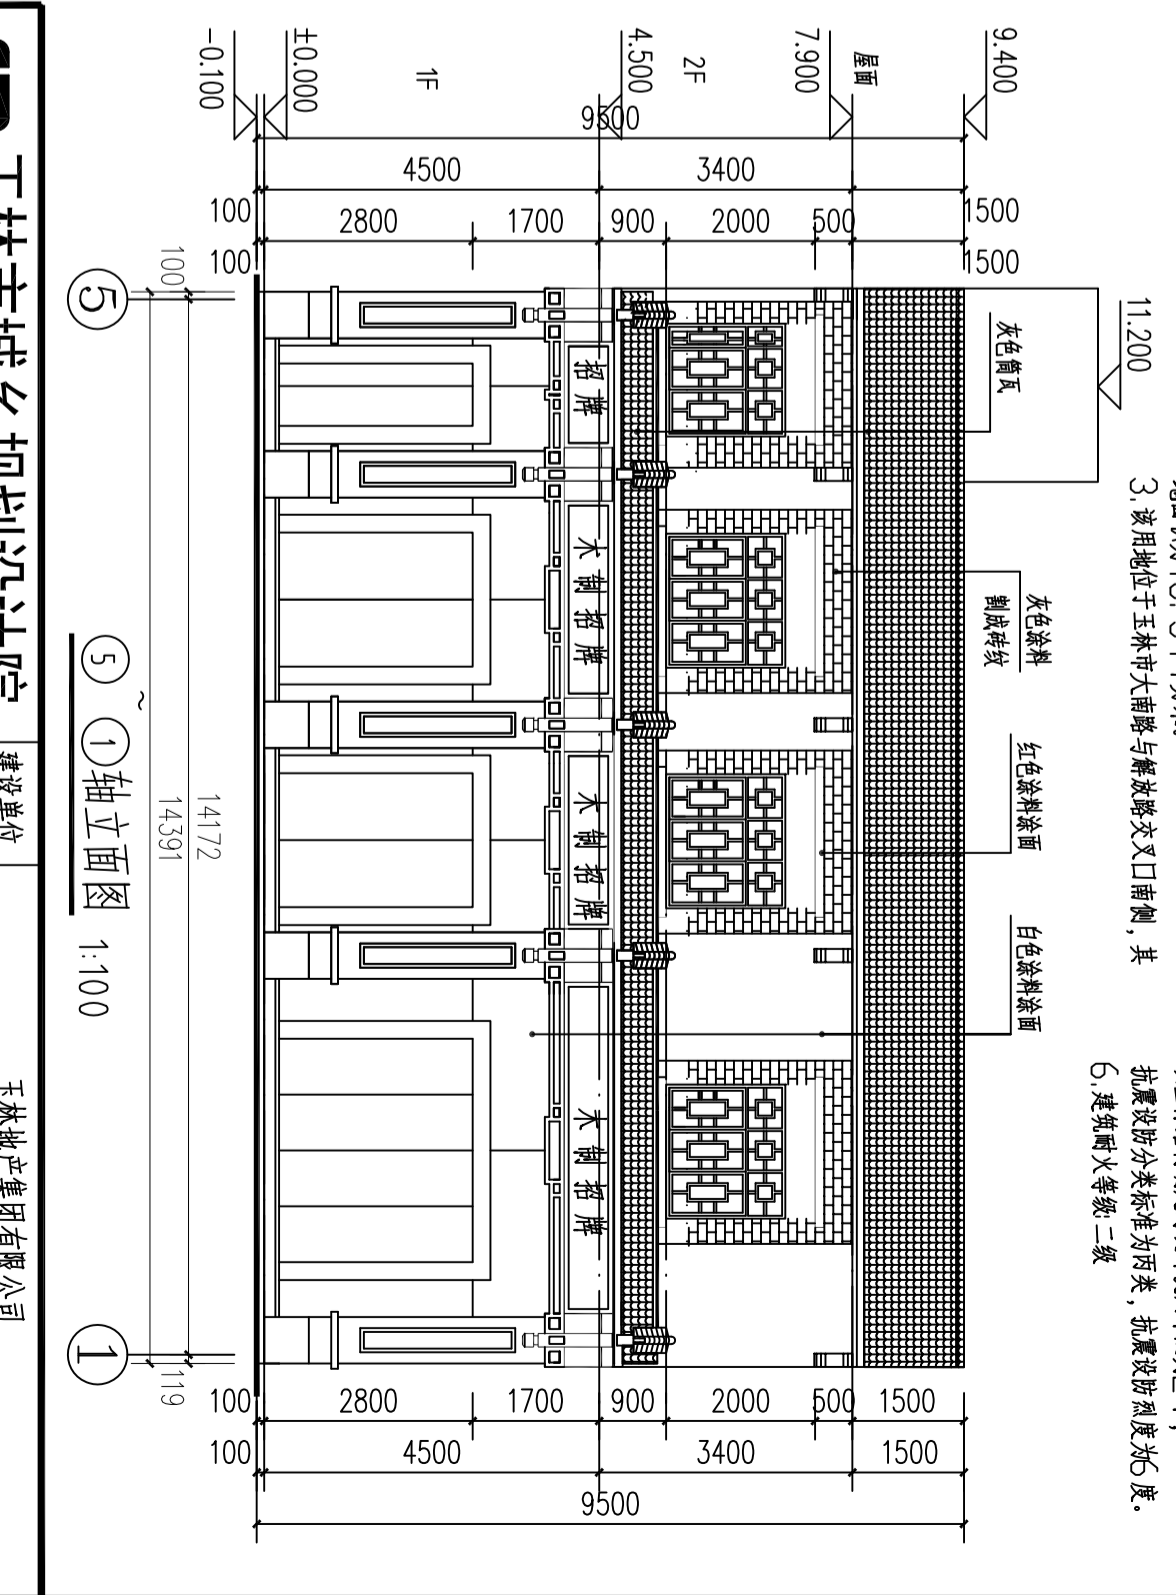

1-1轴立面图 1:100

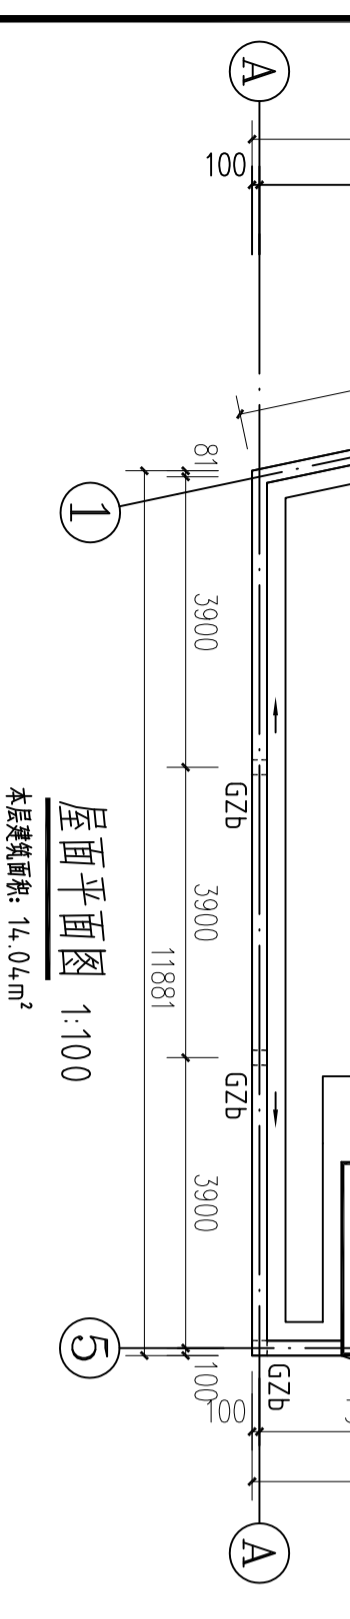

屋面平面图 1:100

本层建筑面积: 14.04m<sup>2</sup>

		<b>玉林市城乡规划设计院</b> 联系电话: 0775-2809302 (总院)		<b>玉林地产集团有限公司</b> 大西路1-4号公房改造	
		工业与民用建筑设计一所 电话: 0775-2825357 (A)	子项目名称 大西路1-4号公房改造	建设单位 玉林地产集团有限公司	设计日期 2021.04
审定 陈钢	审核 李承春	校对 王大超	设计 李俊	项目负责人 李承春	专业负责人 李承春
项目所长 朱其南	项目负责人 李俊	项目负责 李承春	制图 李俊	设计日期 2021.04	设计阶段 方案
编制: [A] 编制: [A] 233 审核: A145003408 审核: 李俊		日期: 2021.04			