


会 签 表  
建 筑 结 构 水 电 强 电 弱 电 通 信 给 排 水 暖 通 空 调 工 艺 技 术 设 备  
确 认 人 签 名 日期 专业 审核人 签 名 日期 专业 审核人 签 名 日期 专业 审核人 签 名 日期 专业

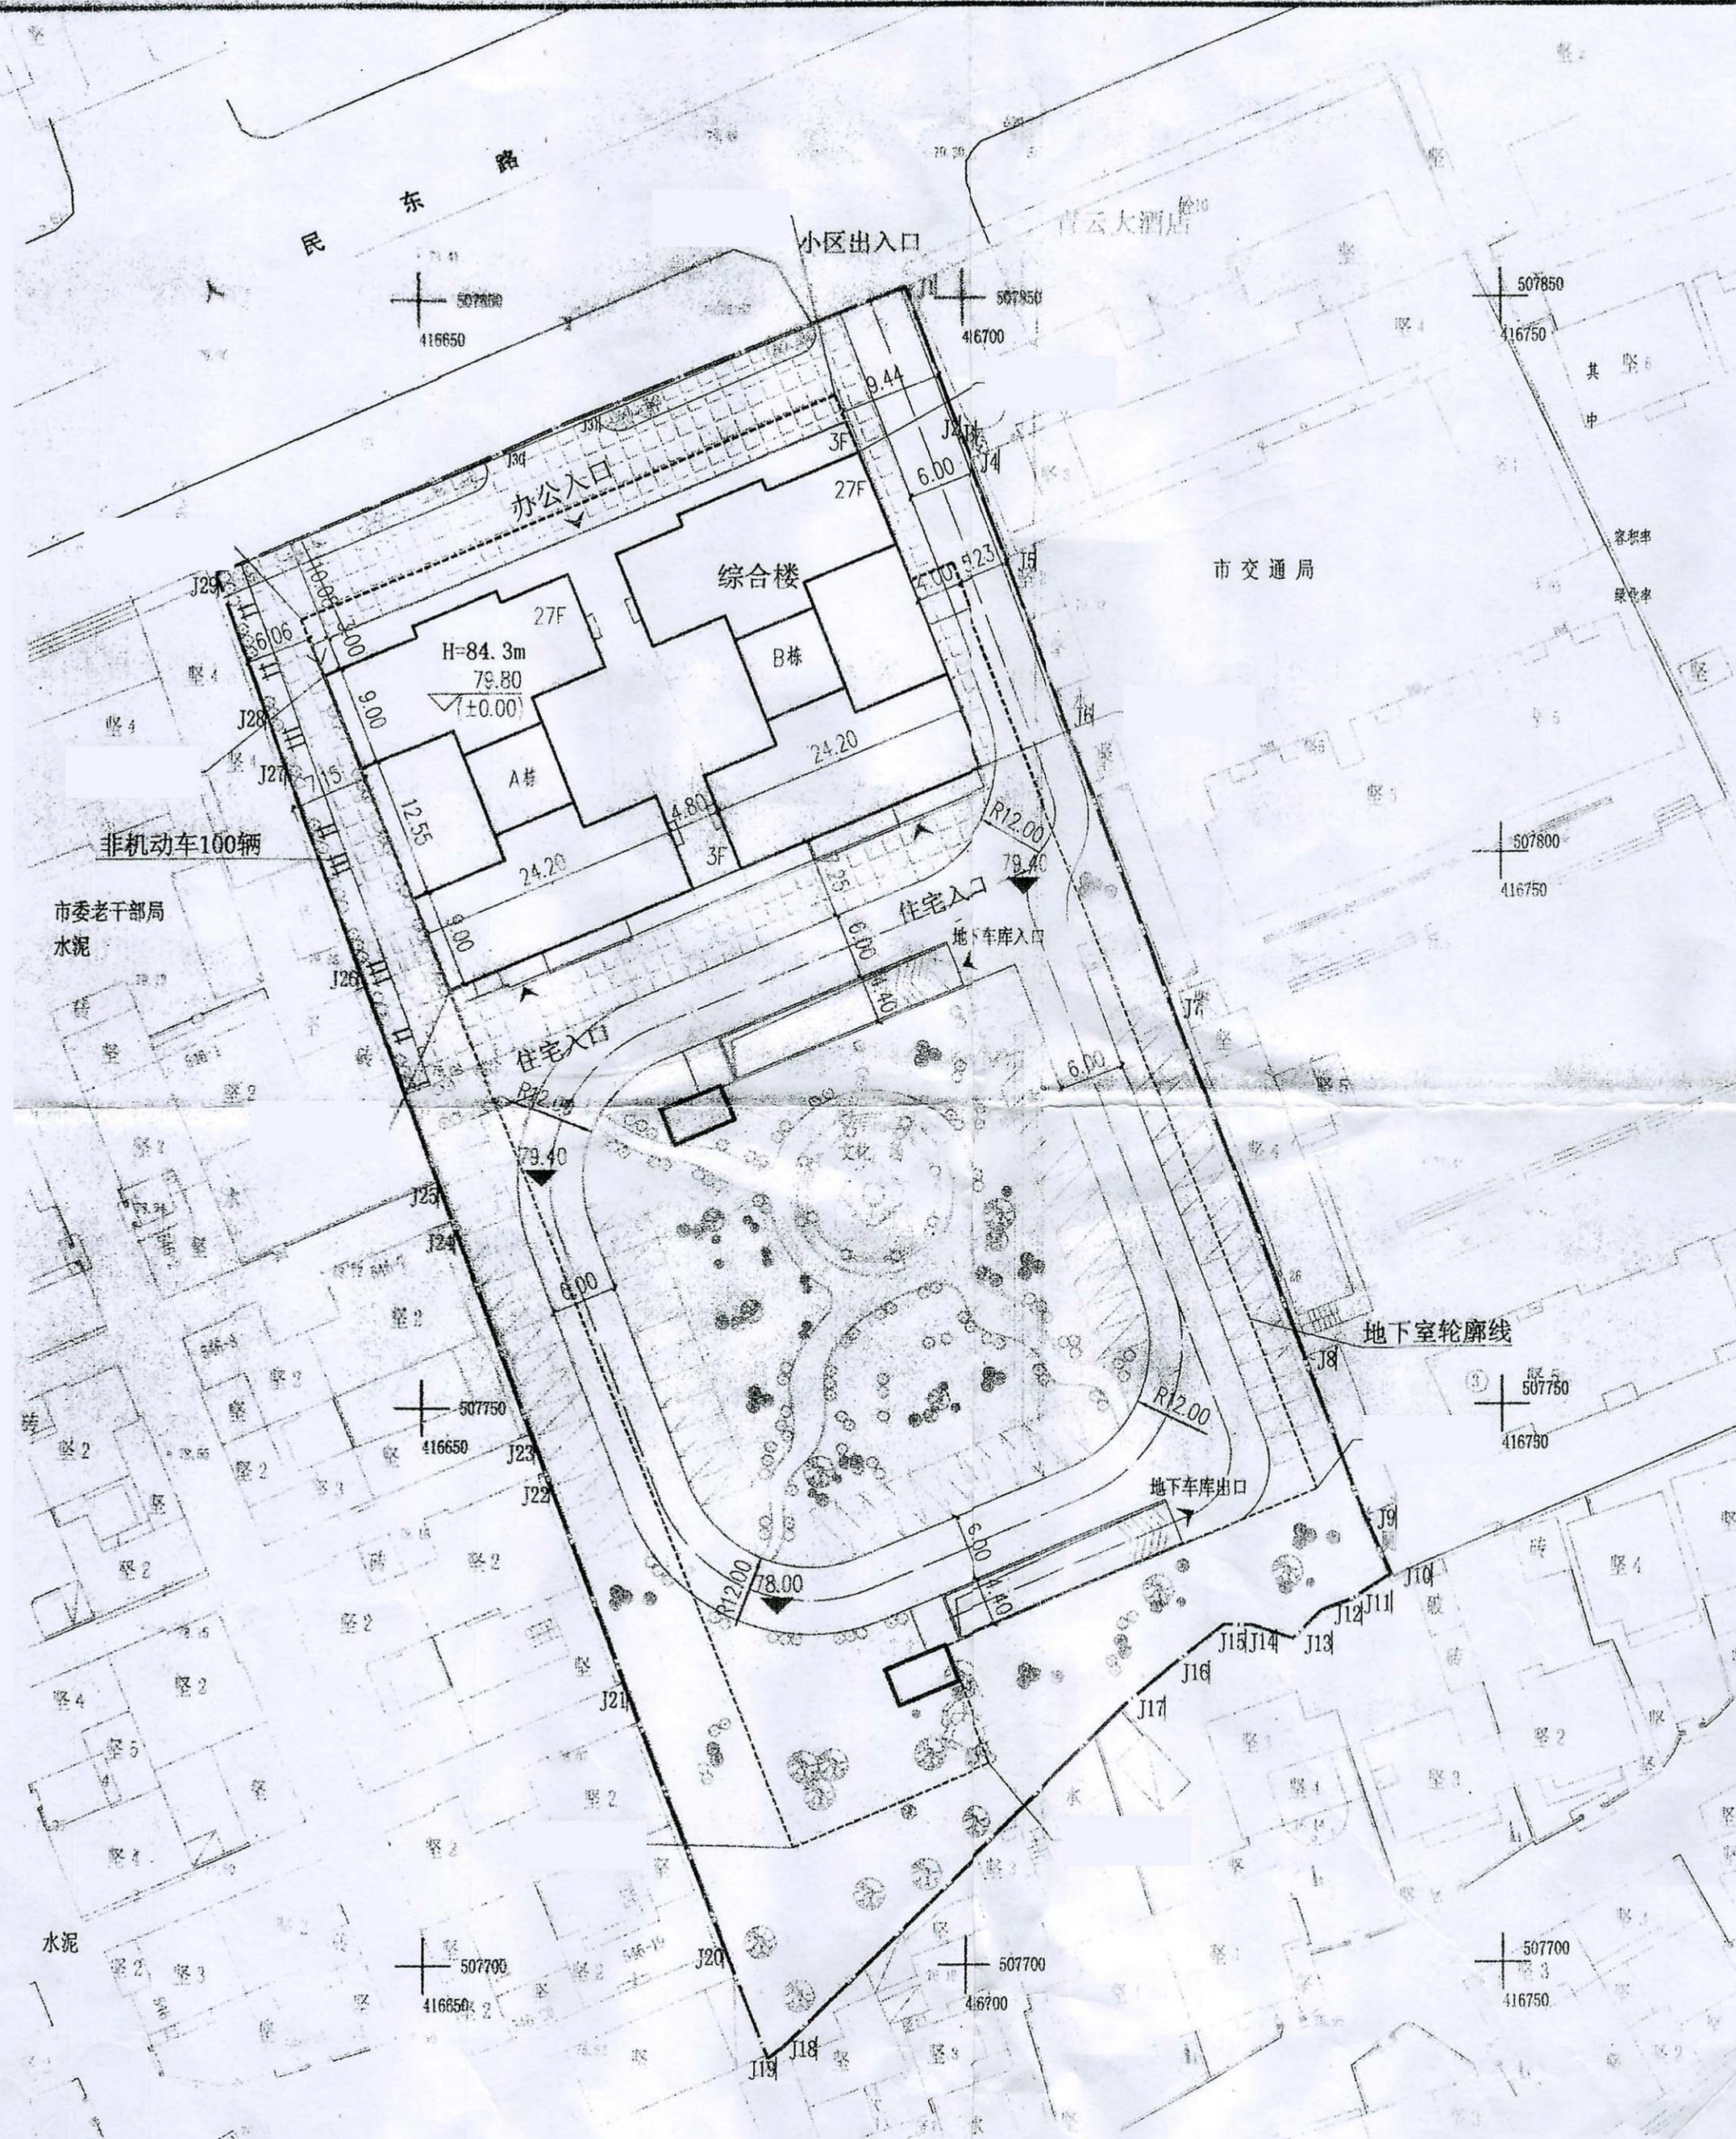

主要经济技术指标

项 目	数 量
总用地面积	9157.12m <sup>2</sup>
总建筑面积	36576.62m <sup>2</sup>
计容积率建筑面积	30216.62m <sup>2</sup>
其中住宅建筑面积	25539.62m <sup>2</sup>
办公及配套用房建筑面积	4677.00m <sup>2</sup>
地下室建筑面积	6360.00m <sup>2</sup>
基底面积	1625.00m <sup>2</sup>
容积率	3.29
建筑密度	17.74%
绿地率	32%
机动车停车位	256辆
其中地上	77辆
地下	179辆
非机动车停车位	100辆
住宅总户数	192套

- 图例
- 规划用地红线
  - 拟建建筑
  - 地下室轮廓线
  - 现有建筑
  - 车行道

说明

1. 场地标高是以甲方提供现场实测标高为准。
2. 图中坐标均与用地红线坐标系统和地形图一致。
3. 图中建筑物为建筑物的屋顶轮廓线。
4. 图中标注的距离：建筑物指外墙皮。
5. 图中尺寸和坐标均以米为单位。

总平面布置图 1:500



深圳市粤鹏建筑设计有限公司  
SHENZHEN YUEPENG ARCHITECTURE DESIGN CO., LTD.  
设计证书甲级编号 A144019299  
No.A144019299 Class A of Architecture Design (PRC)

合作设计单位:  
JOINTLY DESIGNED WITH

会签:  
SIGNED:

出图章:  
CNADRI PROJECT SEAL

广东省建设工程勘察设计协会  
单位名称: 深圳市粤鹏建筑设计有限公司  
业务范围: 建筑行业(建筑工程)甲级  
资质证书编号: A144019299  
有效期至: 2015年5月12日

注册执业章:  
REGISTERED SEAL

中华人民共和国一级注册建筑师  
姓名: 宋洪森  
注册号: 4401929-002  
有效期至: 至2013年12月

位置简图:  
LOCATION SKETCH

建设单位:  
CLIENT  
广西玉林水利勘测设计研究院

项目名称:  
PROJECT NAME  
玉林水利勘测设计研究院危旧房改住房及部分办公用房改造项目

图名:  
DRAWING TITLE  
总平面布置图

业务号:  
PROJECT No.

项目总负责人/日期 PROJECT DIRECTOR / DATE	市崇立
审定人/日期 AUTHORIZED BY / DATE	
审核人/日期 PROCESSED BY / DATE	宋洪森
专业负责人/日期 DISCIPLINE RESPONSIBLE BY / DATE	
校对人/日期 CHECKED BY / DATE	康清彬
设计人/日期 DESIGNED BY / DATE	袁桂荣

专业: 建筑  
DISCIPLINE: DISCIPLINE  
阶段: 施工图  
STATUS: STATUS  
日期: 2013.08  
DATE

图号: JF-ZT  
DRAWING No.  
比例: 1:500  
SCALE  
版次: 01  
EDITION





