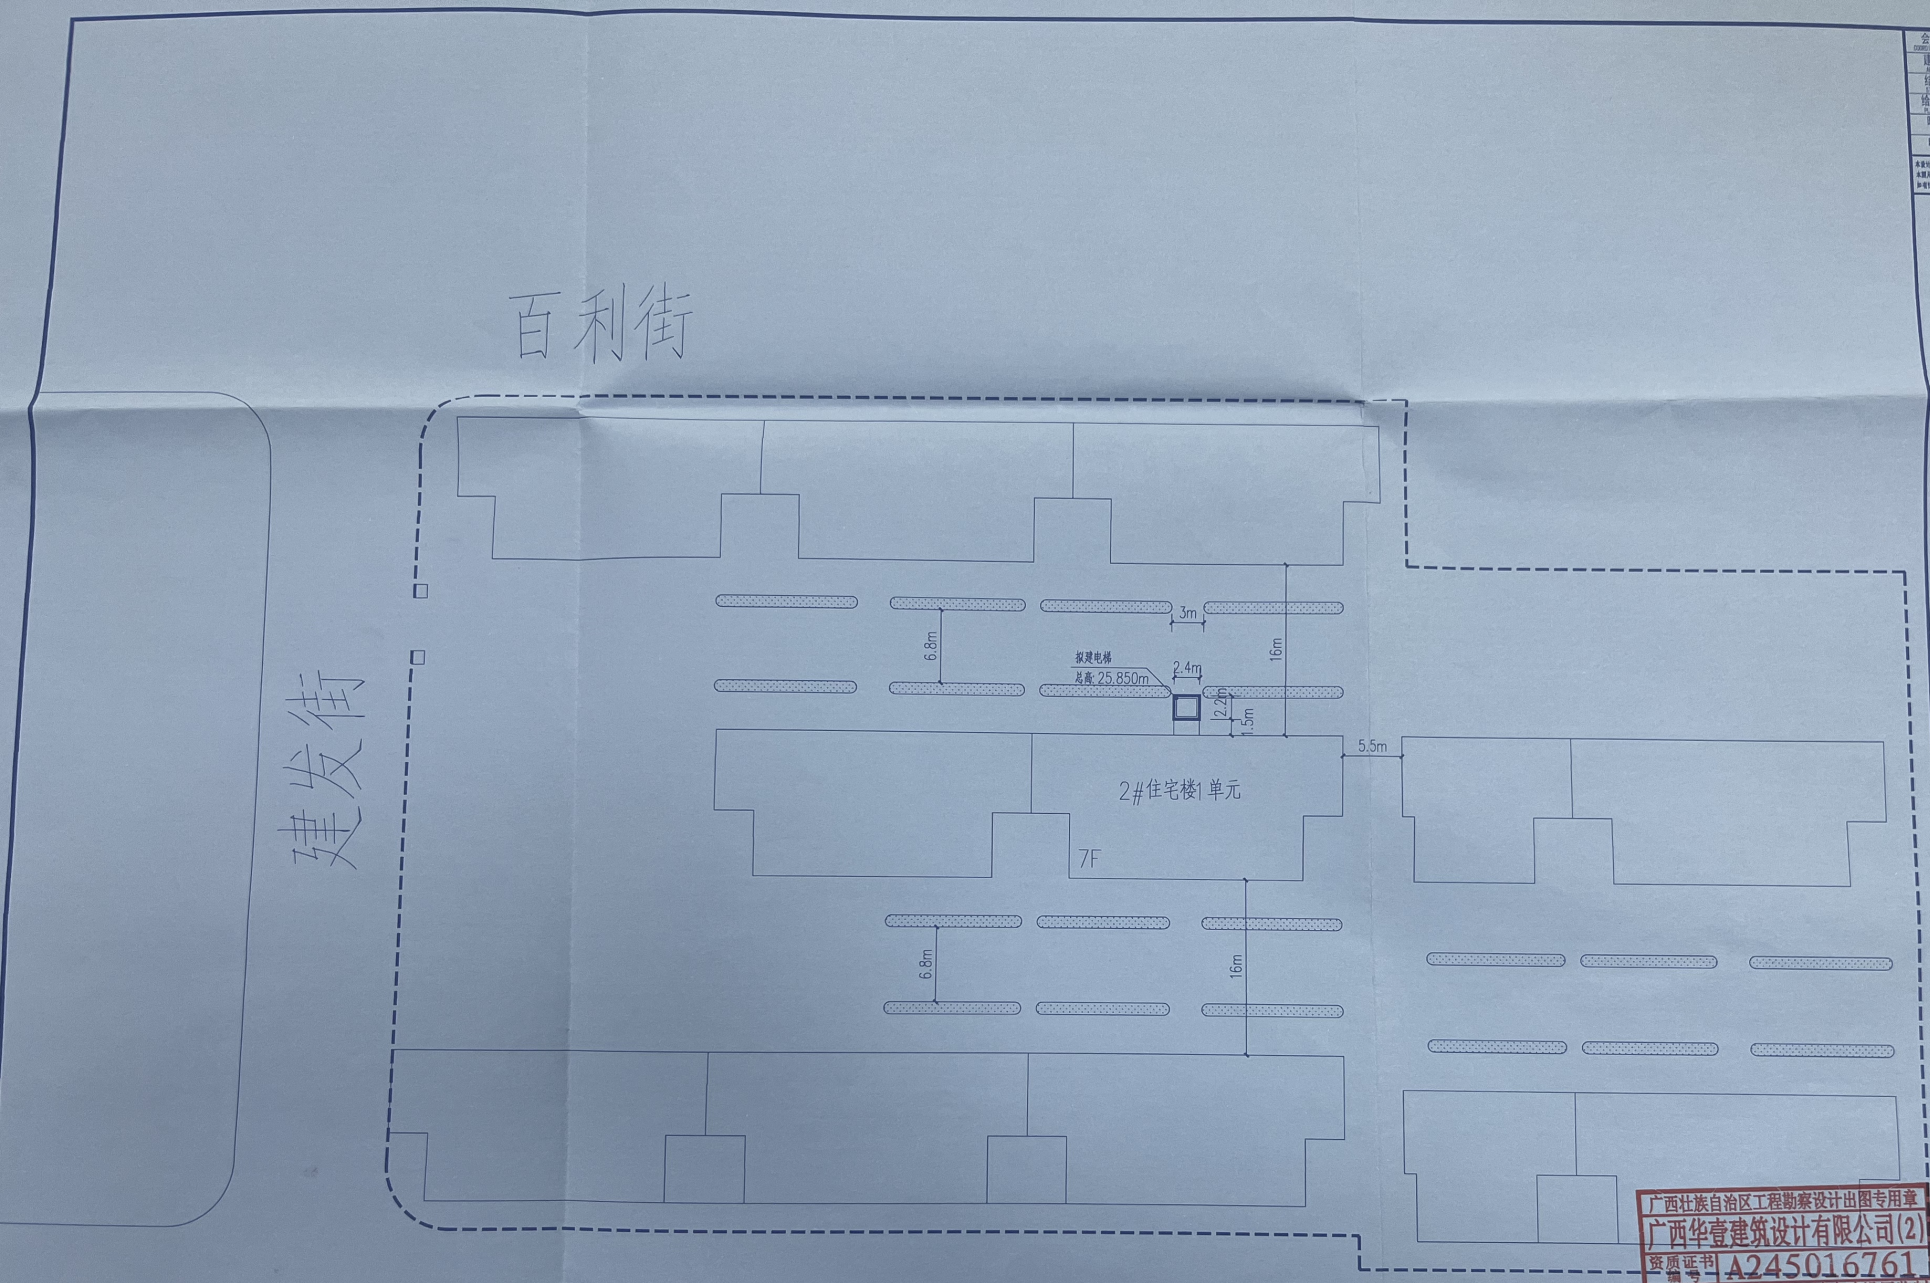

图例:

花圃

总平面示意图 1:500

广西壮族自治区工程勘察设计出图专用章
广西华壹建筑设计有限公司(2)
资质证书编号 A245016761
广西壮族自治区住房和城乡建设厅监制
有效期至二〇二五年十二月三十一日

中华人民共和国一级注册建筑师
姓 名: 霍 萍
注册号: 4501676-001
有效期: 至2026年12月

会签 COORDINATION

建筑 ARCH.	董 毅	
结构 STRUCT.	钟鸣明	
给排水 PLUMBING	谭南中	谭南中
暖通 HVAC	成斌波	
电气 ELEC.	韦胜攸	

本设计文件图纸加盖出图章方可有效，手绘复印件及涂改不可用于施工。
本图尺寸均以标注为准，不得量取图纸尺寸施工。
如有软件不符事宜，请收施工图与设计师协商

广西华壹建筑设计有限公司
GUANGXI HUAYI ARCHITECTURAL DESIGN CO., LTD.
工程设计资质证书编号 A245016761
建筑行业（建筑工程）甲级
市政行业（桥梁工程，给水工程，排水工程，道路工程）专业乙级
公路行业（公路）专业丙级，工程咨询
城乡规划编制乙级（规划管理）（182107）
中国，广西壮族自治区南宁市青秀区民族大道166号国际金融大厦B座
电话/TEL: 0771-5885566

项目负责人 PROJECT MANAGER	霍 萍	霍萍
专业负责人 DISCIPLINES CHIEF	欧云韬	欧云韬
审 定 APPROVED BY	周国文	周国文
审 核 EXAMINED BY	欧云韬	欧云韬
校 对 CHECKED BY	梁丽红	梁丽红
设 计 DESIGNED BY	陈俊松	陈俊松

建设单位 CLIENT
建发街33号2#住宅楼1单元业主

项目名称 PROJECT NAME
建发街33号2#住宅楼1单元加建电梯项

子项名称 SUBITEM NAME

图 名 DRAWING TITLE
总平面示意图

工程编号 PROJECT NO.	HYAD16-2025026
日 期 DATE	2025-09
比 例 SCALE	1:100
专 业 DISCIPLINES	建筑
设计阶段 DESIGN STATUS	方案
版 次 EDITION	第一版
图 号 DRAWING NO.	JS-02