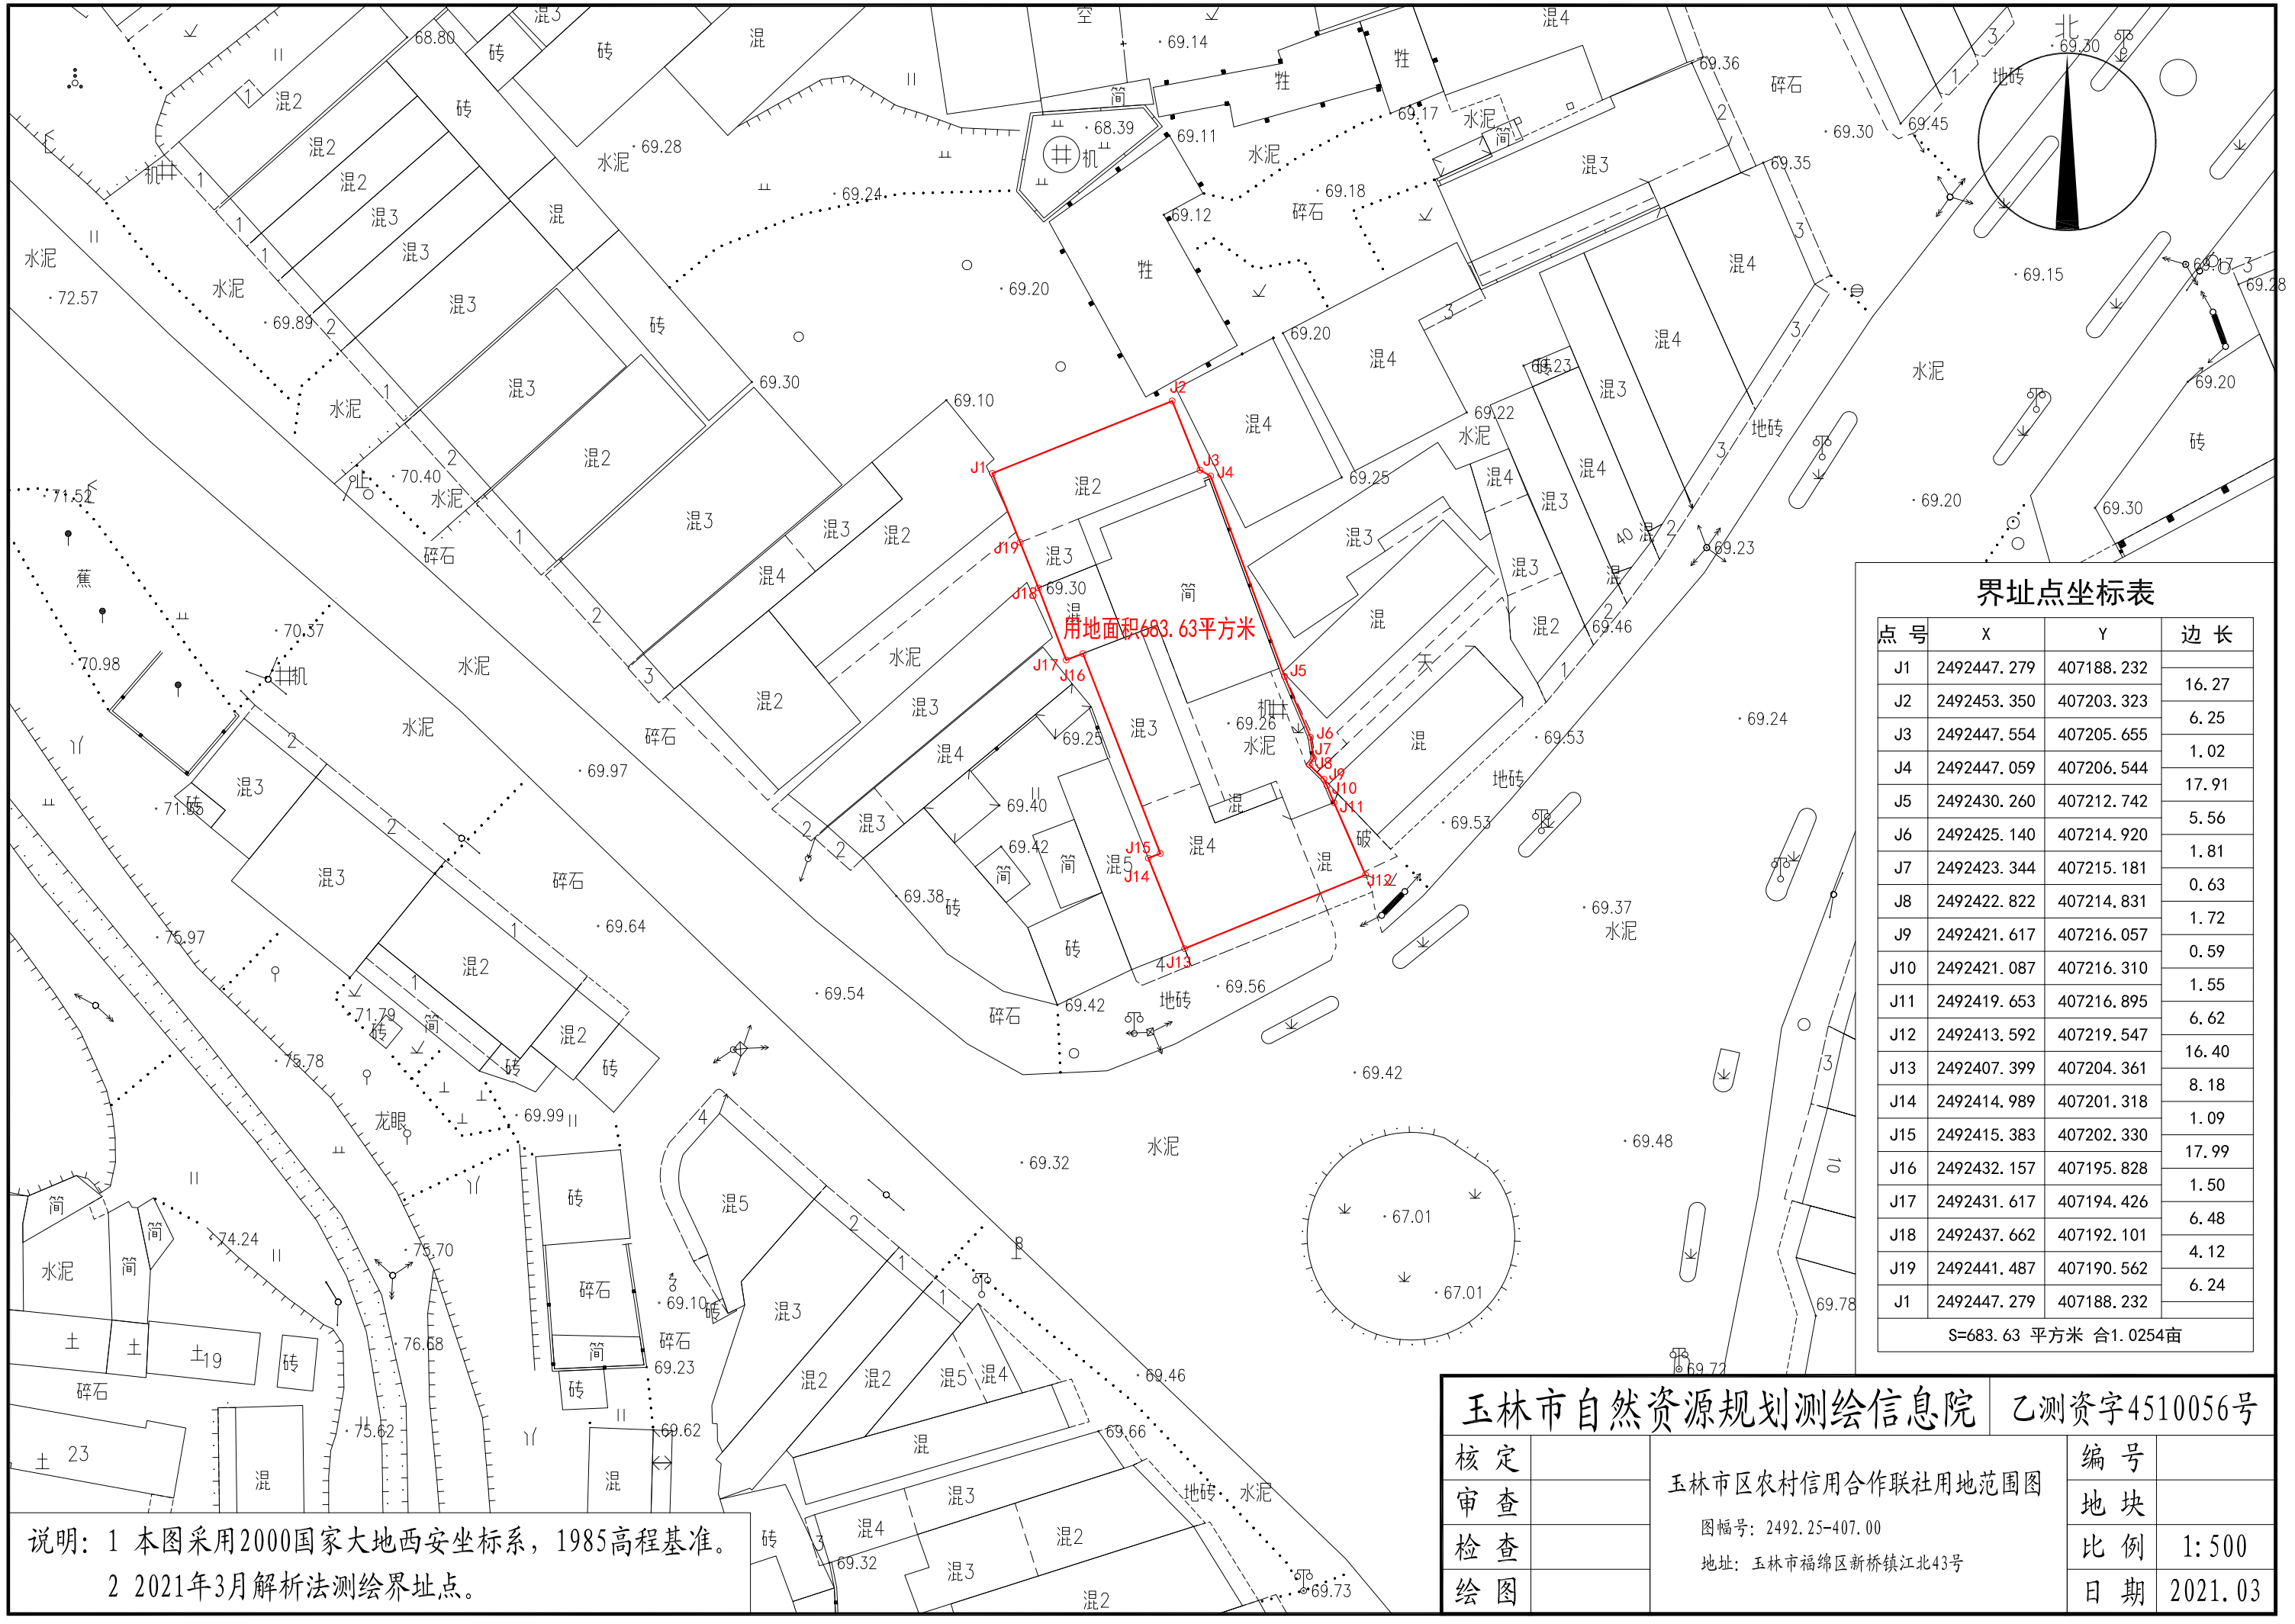

界址点坐标表

点 号	X	Y	边 长
J1	2492447.279	407188.232	
J2	2492453.350	407203.323	16.27
J3	2492447.554	407205.655	6.25
J4	2492447.059	407206.544	1.02
J5	2492430.260	407212.742	17.91
J6	2492425.140	407214.920	5.56
J7	2492423.344	407215.181	1.81
J8	2492422.822	407214.831	0.63
J9	2492421.617	407216.057	1.72
J10	2492421.087	407216.310	0.59
J11	2492419.653	407216.895	1.55
J12	2492413.592	407219.547	6.62
J13	2492407.399	407204.361	16.40
J14	2492414.989	407201.318	8.18
J15	2492415.383	407202.330	1.09
J16	2492432.157	407195.828	17.99
J17	2492431.617	407194.426	1.50
J18	2492437.662	407192.101	6.48
J19	2492441.487	407190.562	4.12
J1	2492447.279	407188.232	6.24

S=683.63 平方米 合1.0254亩

说明：1 本图采用2000国家大地西安坐标系，1985高程基准。
2 2021年3月解析法测绘界址点。

玉林市自然资源规划测绘信息院		乙测资字4510056号	
核 定		玉林市区农村信用合作联社用地范围图	编 号	
审 查			地 块	
检 查		图幅号：2492.25-407.00	比 例	1:500
绘 图		地址：玉林市福绵区新桥镇江北43号	日 期	2021.03